

12/4/91
תכנית מוקדמת

שינוי מס. 6 לשנת 1983 של תכנית ב.ע.

תכנית מאוחדת לקביעת אזורים (תקן 1941) ושל תכ

מחוז : תל אביב
 מס' : תל אביב 101

נכח : תל אביב
עיר :

6925 : גוש
14,13,10,9,8 : חלקות

שטח התכנית: כ- 11,625 מ"ר
 היוזם: [REDACTED] למכשירי ופנים כ"א

בעלי הקרקע : חב' ליבר בע"מ,

עורך התכנית : יסקי ושות' אדריכלים: א. יסקי, גיל, י. סיון
וחלקות 9 בגוש 7012 ו-9, 10, 14, 15, 144 בגוש

גבול תכנית

גבול ונכסיו כלולה
גבול בוש

גבול חלקה
אזור מסחרי

אזור מסחרי II
אזור מסחרי III

[illegible]

שטח לתכנון בעתיד
אזור מרכז מסחרי

דרך חדשה או הרח
דרך היימח או מאונש

דורך לביטול

שני האולי רמ
חניה לצבור

בין קיים
בנין

מס. דרך

קו בנין מגבול הדרך —
רוחב דרך —

[illegible]




חתימת בעל הקרקע

~~עלית תעשיית בע"מ~~

[illegible]

שם ה' ב' מ'	שם ה' ב' מ'	שם ה' ב' מ'
692	8 כ 13 כ 142	521 כ 277 1,779 כ
701	12 כ 21	982 980 כ
"כ"		* 4,539

סה"כ השטח לחשוב אחוזי דגירה

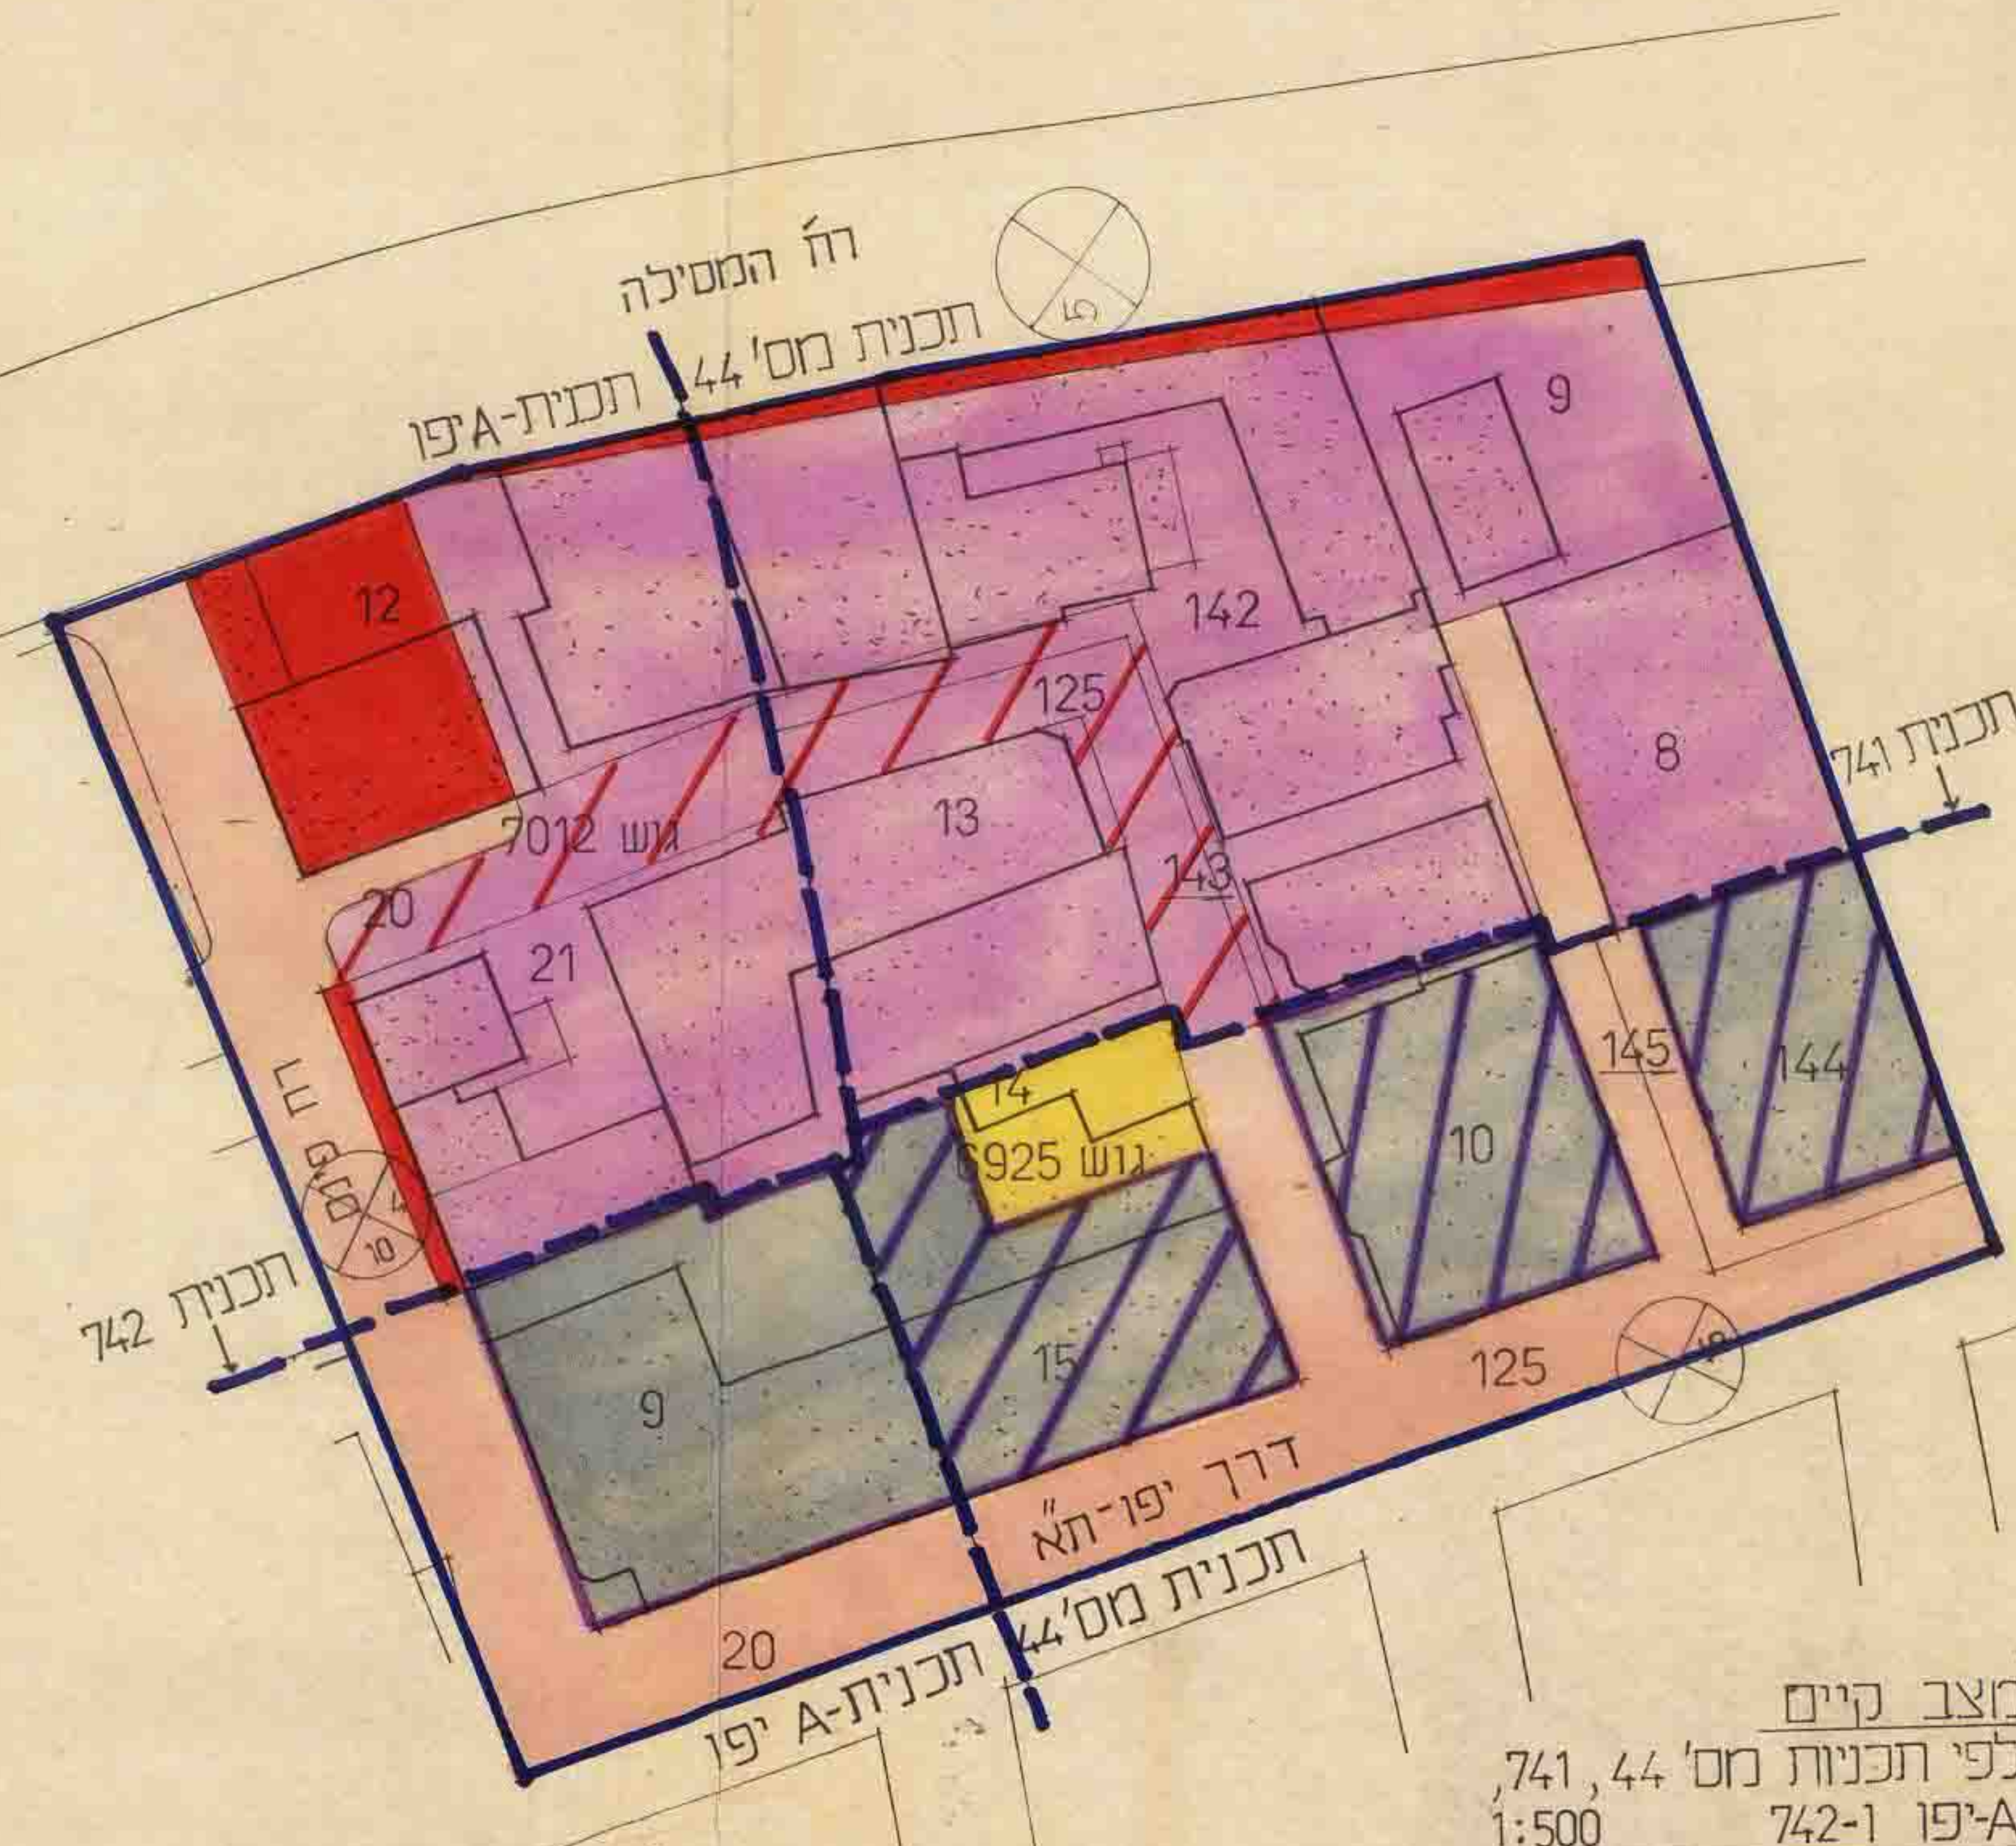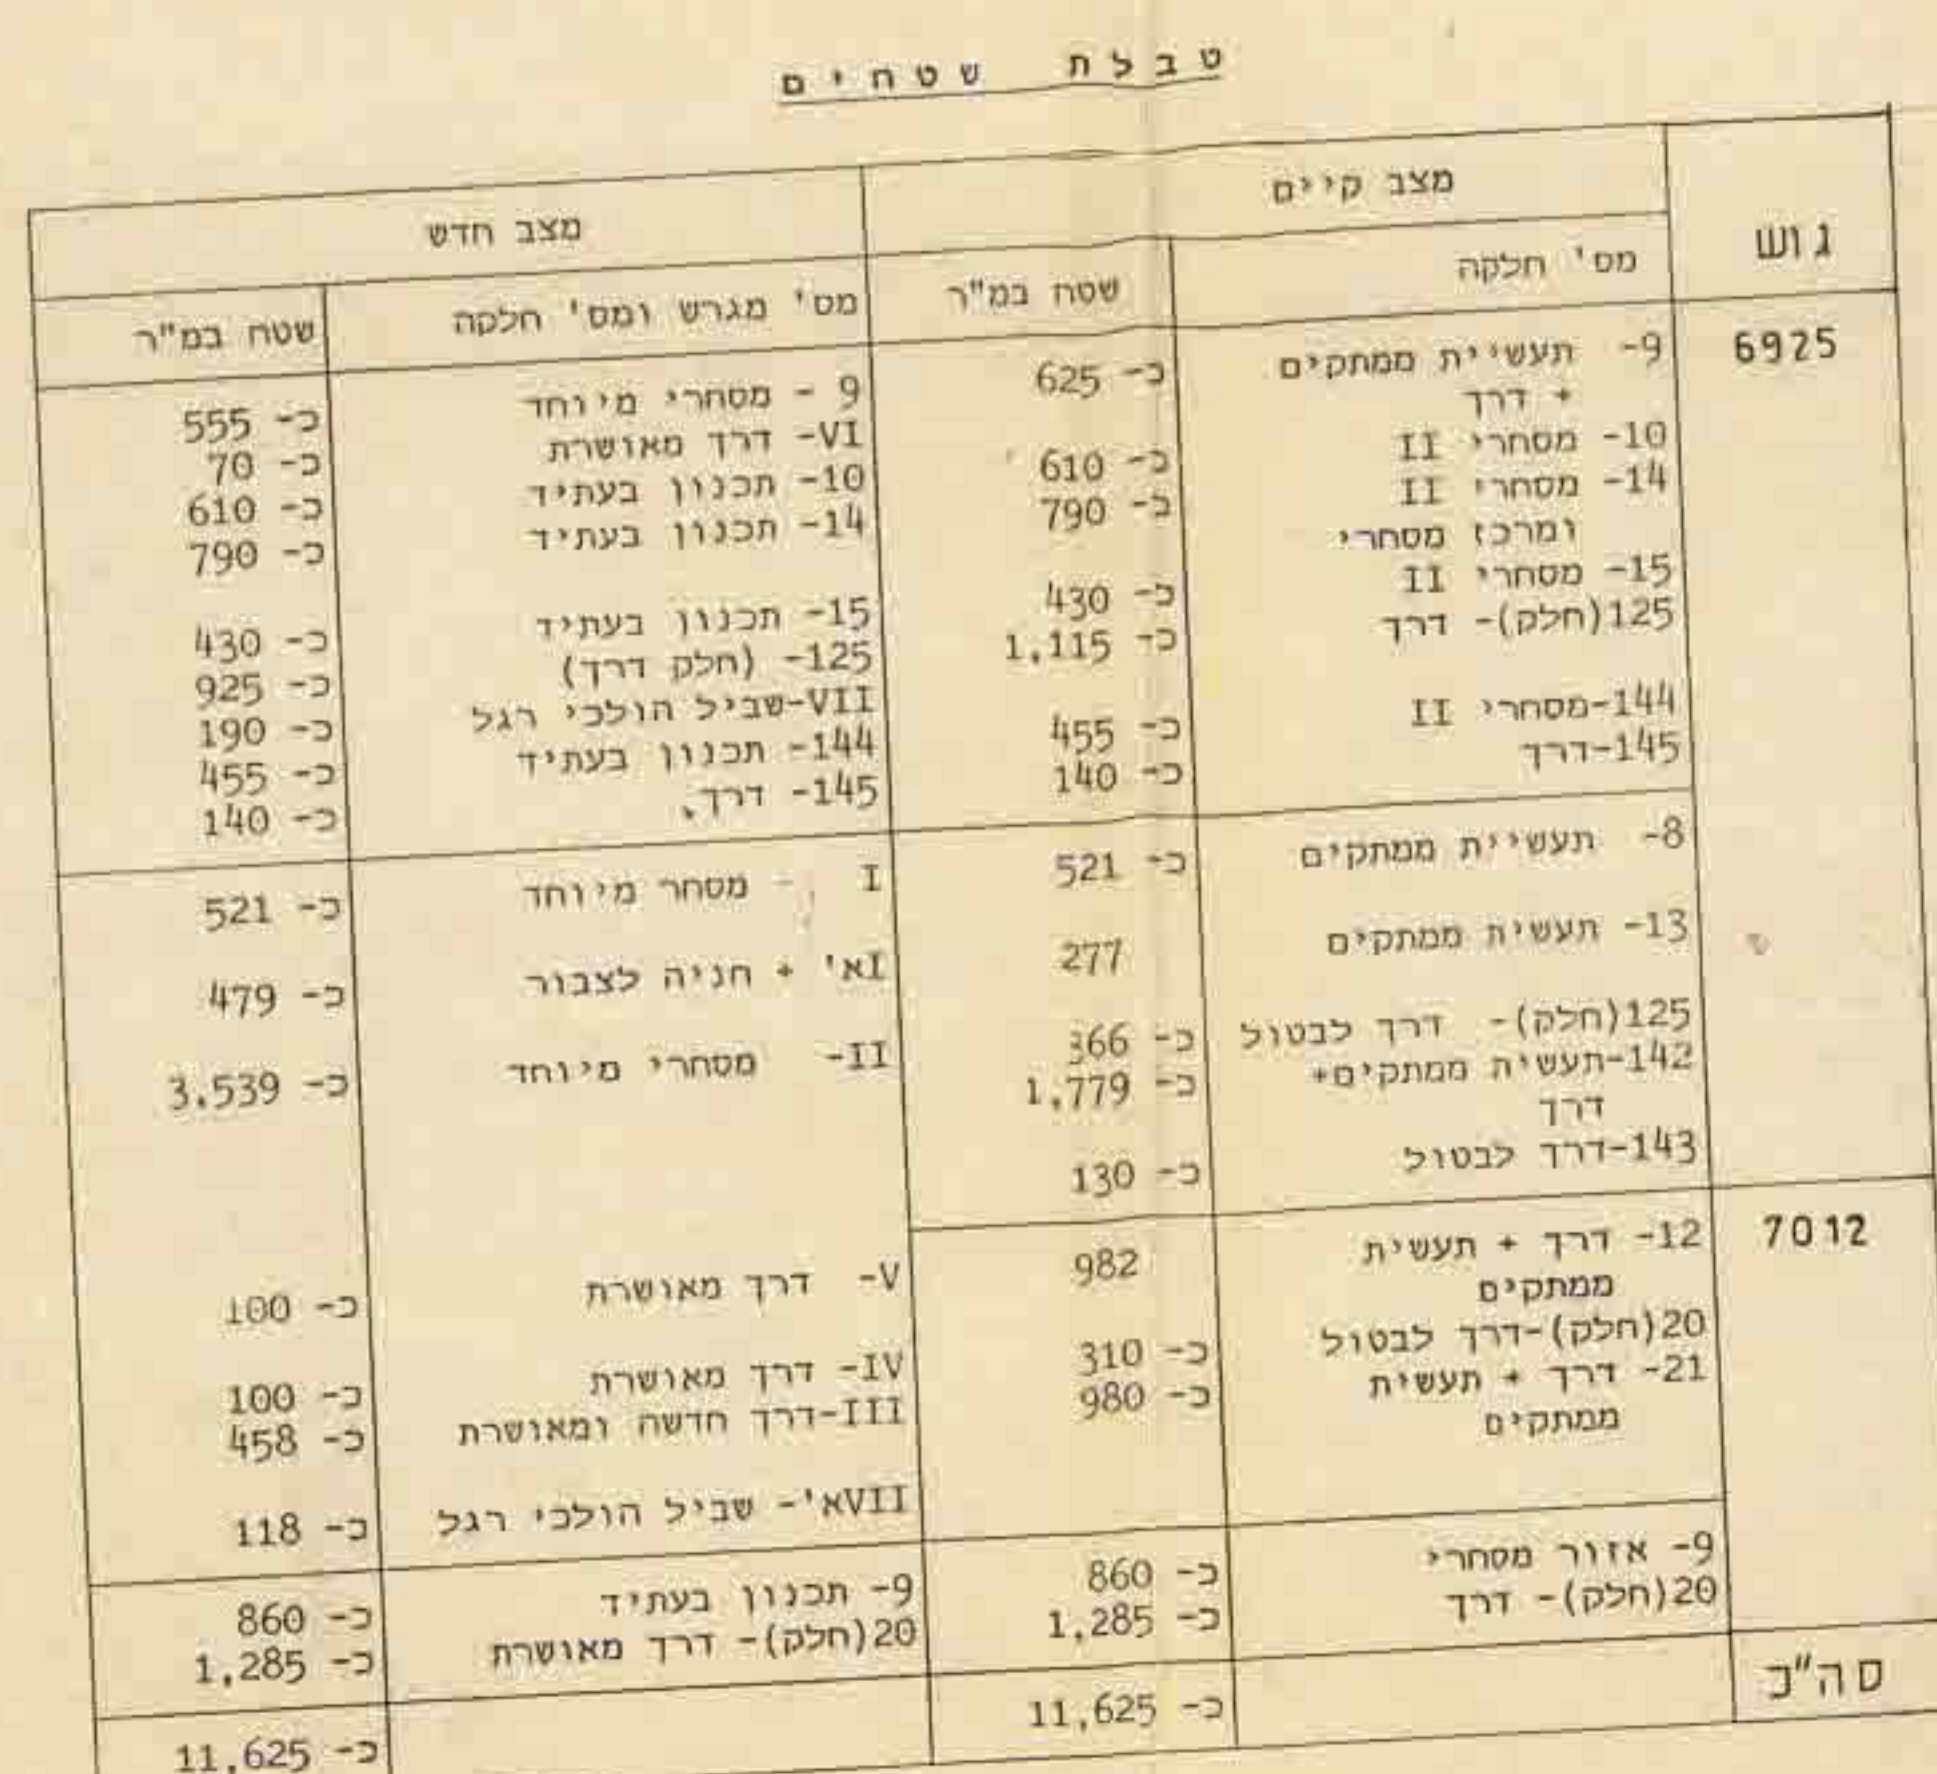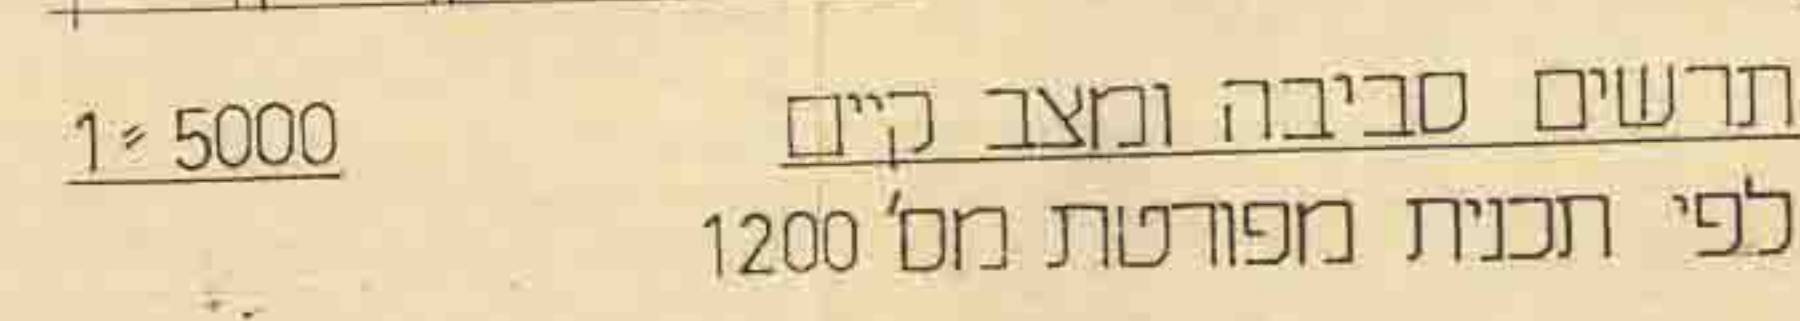

כאצב קיים

741, 44 742-1 A-יפו 1:500

חתימת עורך התכנית

יסקי אוריבלים
מתכנני ערים
(1967) כע"ח

מוצב מוצע 1:500