

1 OCT 1987

מרחב תכנון מקומי תל-אביב יפו
תשריית לתכנית מפורטת מס' 2372
שני מס' 1 לשנת 1986 של תכנית מפורטת C-D
אדמות מזרח תל-אביב (תיקון 1943)

לשאלה האם
האדמה
היא חלק

משרד הפנים
מינהל מחוז תל-אביב
הלשכה המחוזית לתכנון

מחוז תל-אביב
נפה תל-אביב
עיר תל-אביב יפו
גוש 6213, חלקה: 644



היוזם: אגודת מועדון בית-לסין רח' דיזנגוף מס' 227 ת"א
המתכננים: אריה שרון, אלדד שרון אדריכלים בע"מ
בעל הקרקע: חברת העובדים בע"מ רח' ארלוזורוב מס' 93 ת"א
שטח חלקה 3900.0 מ"ר

חתימה בעל הקרקע:
חתימות היוזם:
חתימת המתכנן:

מקרא:


- גבול התכנית
- אזור מגורים II
- דרך קיימת או מאושרת
- דרך מוצעת או הרחבה
- מגרש לבנין צבורי
- מספר הדרך
- קו בנין
- רוחב הדרך
- מבנה קיים
- מבנה מוצע
- גבול חלקה

תשריית מס' ו/ב/ש/86

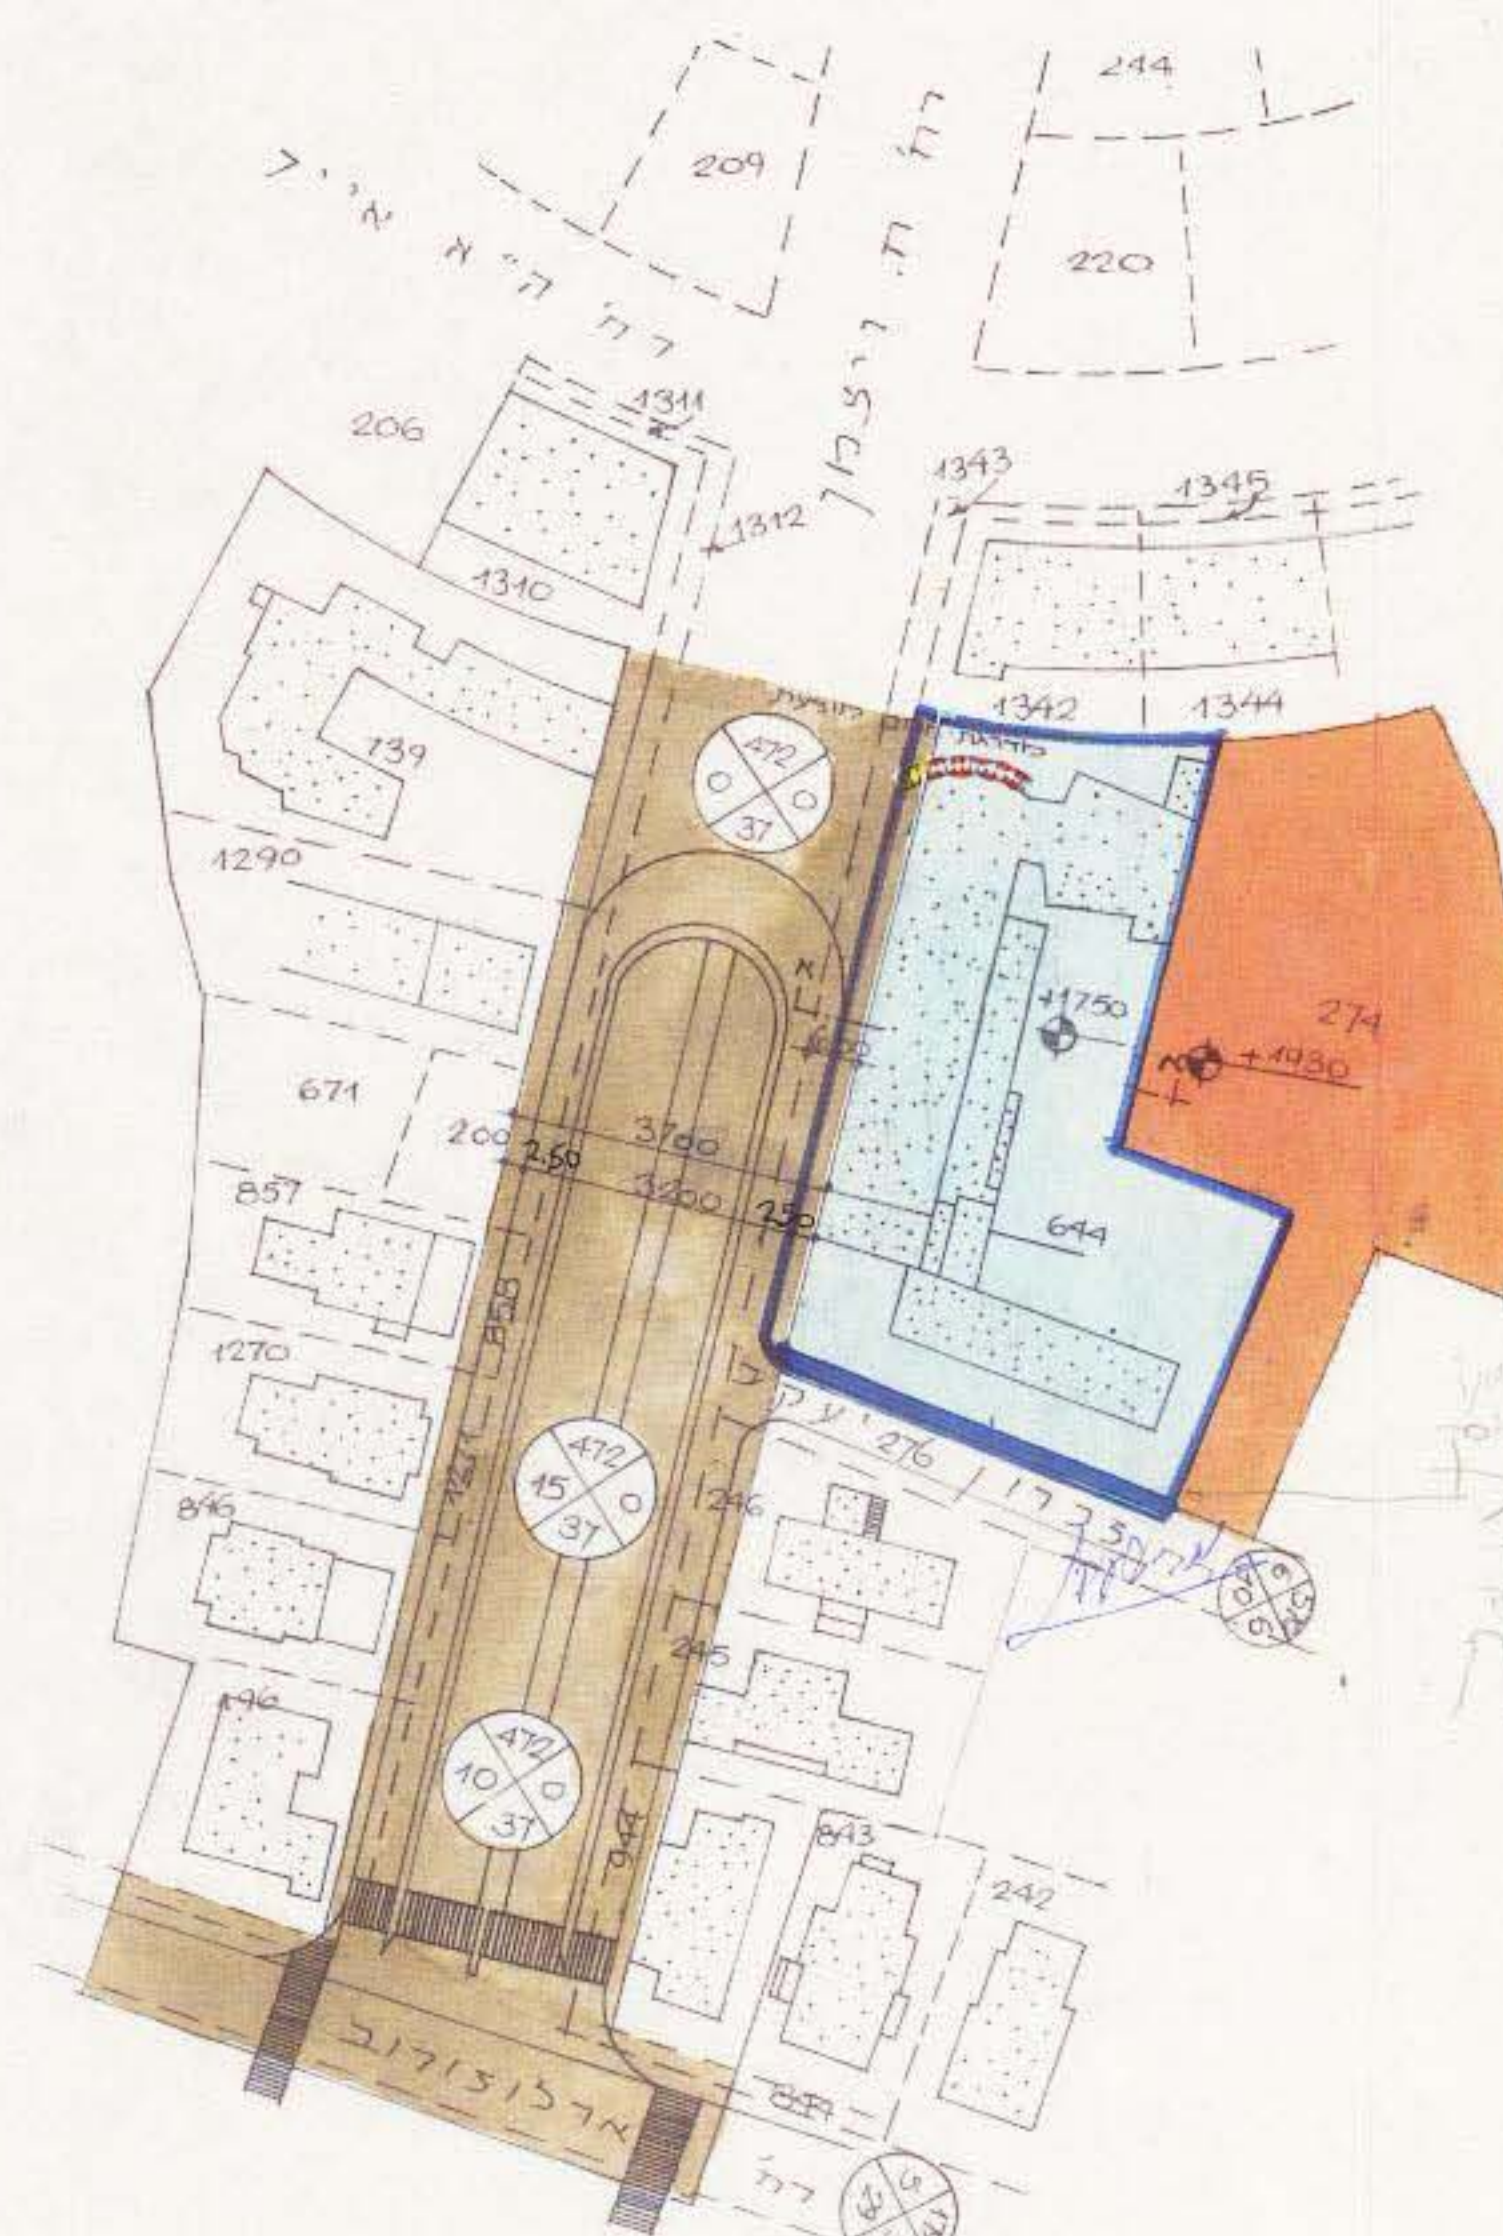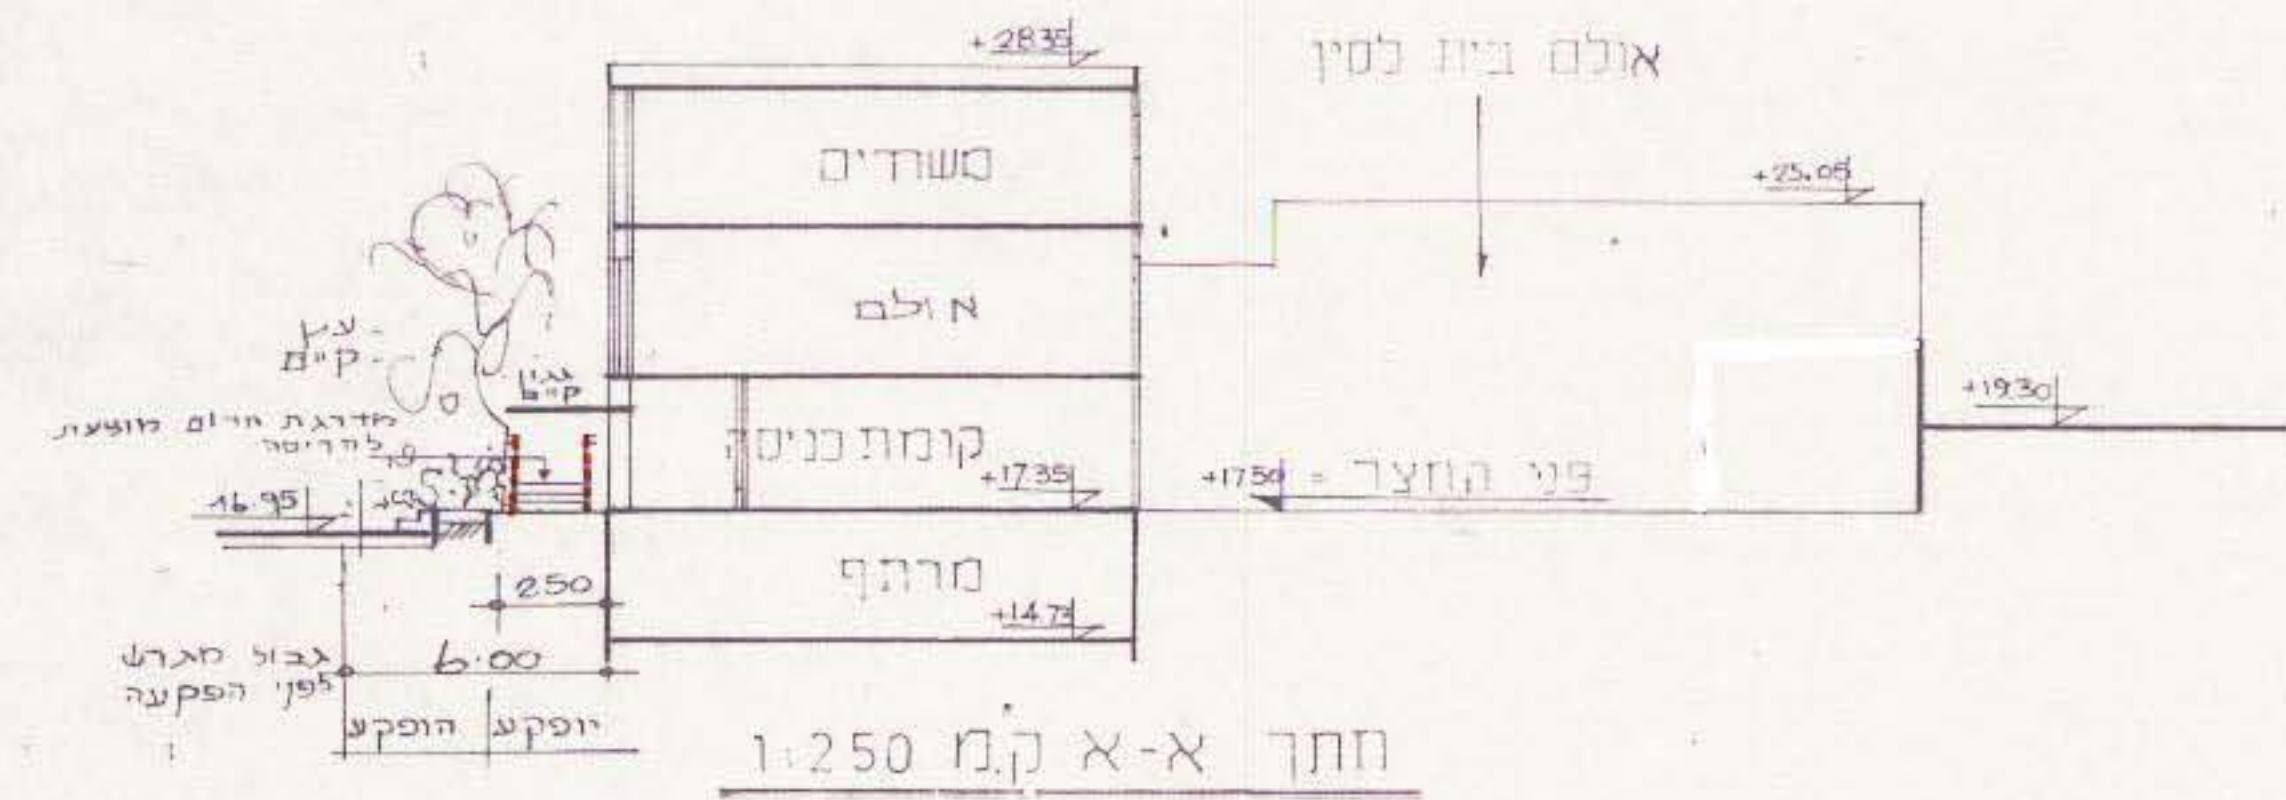

הערות:
הרחבת דרך ויצמן ורחבת
ועת קרקעית אל מולות מכפר
המדינה לפי תכנית מס' 430
שידולו בה שנייה בעתיד.

תכנית מוצעת קו 1:1250

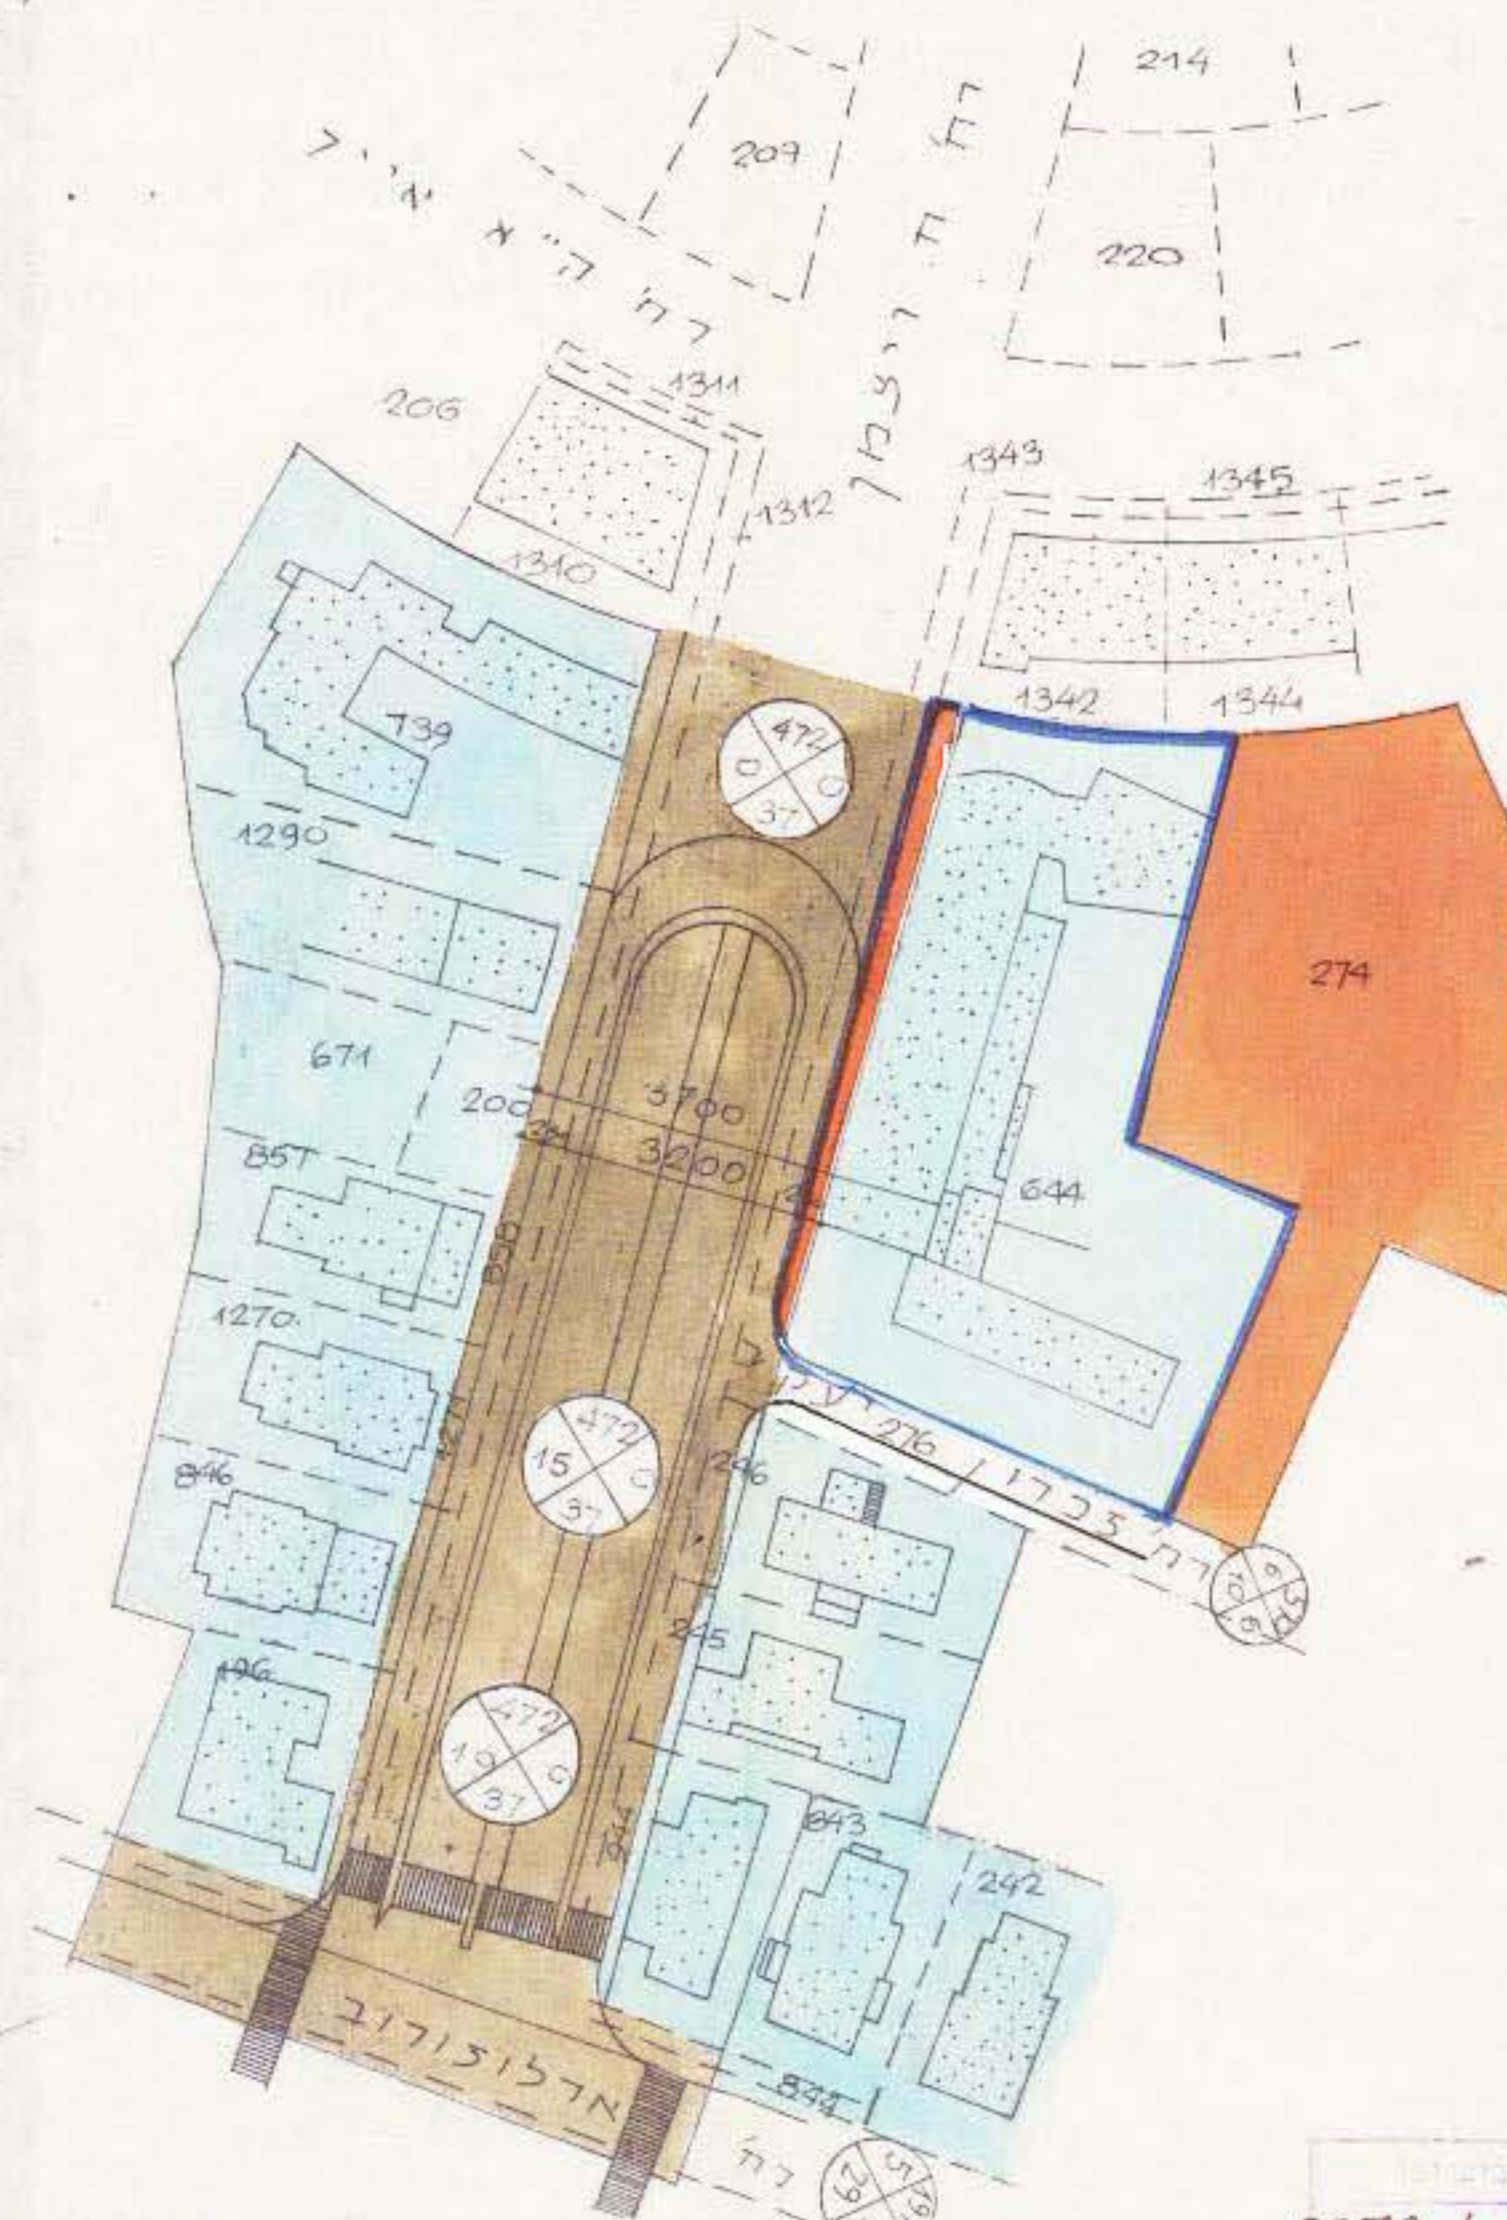

הועדה המקומית לתכנון ובינוי
שם התכנית: תכנית מפורטת מס' 2372
המועצה המקומית תל-אביב
תאריך: 10.9.87

