

תכנית מקומית לתכנון

מרחב תכנון מקומי תל אביב-יפו תשריט לתכנית מפורטת מס' 2400 שינוי מס' 1 לשנת 1985 לתכנית מפורטת מס' 1130

שיפור תנאי דיוור ותוספת בניה ברח' יהודה הנשיא - רח' התנאים


מחוז: תל אביב
נפה: תל אביב-יפו
עיר: תל אביב-יפו
גוש: 7223 חלקות: 8-29, 30, 32, 38, 39
חלקי חלקות: 33, 28
6630 חלקי חלקות: 10, 178, 179
בעל הקרקע: מנהל מקרקעי ישראל
ואחרים
היוזם: הועדה המקומית לתכנון ולבניה ת"א-יפו
עורך התכנית: עת"מ/מנהל ההנדסה
שטח התכנית: 18.220 דונם

לוח הדירות		שטח הבניה מ"ר		שטח הדירה מ"ר		מס' יחידות		מס' קומות		טיפוס	
סה"כ	קיימ	תוספת	סה"כ	קיימ	תוספת	סה"כ	קיימ	סה"כ	קיימ	סה"כ	קיימ
5184.00	1488.00	3696.00	108.00	31.00	77.00	48	ע+4	1	א	1	א
1456.00	368.00	1088.00	91.00	23.00	68.00	16	ע+4	2	א	2	א
4752.00	1680.00	3072.00	99.00	35.00	64.00	48	ע+4	1	ב	1	ב
1552.00	528.00	1024.00	97.00	33.00	64.00	16	ע+4	2	ב	2	ב
1296.00	272.00	1024.00	81.00	17.00	64.00	16	ע+4	3	ב	3	ב
6976.00	2176.00	4800.00	109.00	34.00	75.00	64	ע+4	ג	ג	ג	ג
3136.00	1056.00	2080.00	98.00	33.00	65.00	32	ע+4	ד	ד	ד	ד
24352.00	7568.00	16784.00				240	סה"כ				

מקרא


גבול התכנית
אזור מגורים 2 (אזור משנה 4 בתים 4 ק"ע)
קו בינוי קיים ומספר הבנין
קו בנין לתוספת בניה
דרך קיימת או מאושרת
שביל להולכי רגל
חנית מכוניות
גבול חלקה רשומה ומספרה
מספר הדרך
קו בנין
רוחב הדרך
מגרש להשלמה
דרך חדשה
דרך לביטול
גבול חלקה רשומה בגוש חדש ומספרה

משרד הפנים
מחוז תל אביב
מחלקת תכנון ומבנה
תאריך: 14.8.87
חתימה: [חתימה]

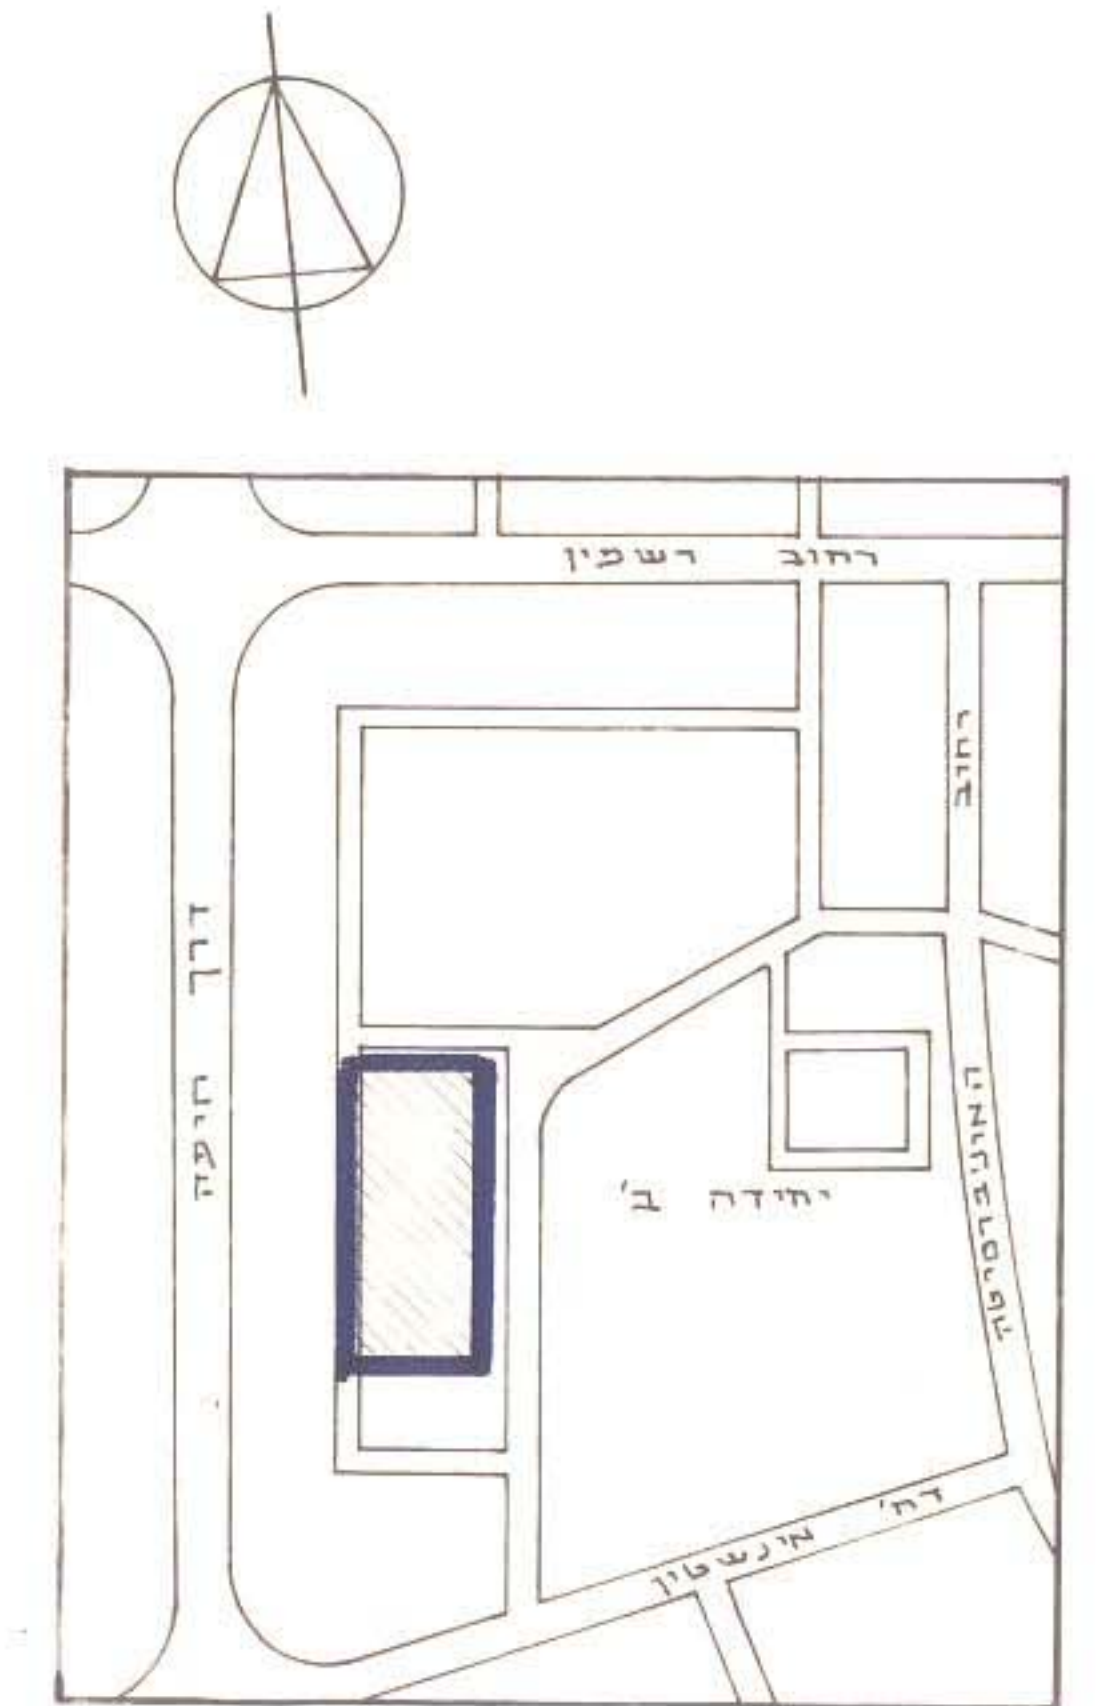


תשריט מקומית לתכנון
מס' 2400
שטח: 18.220 דונם
מס' 1 לשנת 1985

עיריית תל-אביב-יפו		מנהל ההנדסה / תכנון ובנין ערים	
שם התכנית: תכנית מפורטת מס' 2400	מס' סידורי: 2681/85/ב.ו.	תאריך: 14.8.87	חתימה: [חתימה]
חשבו: [חתימה]	מורד: [חתימה]	מקדם העיר: [חתימה]	מנהל: [חתימה]
בוקר: [חתימה]	שירם: [חתימה]	איק: [חתימה]	מנהל: [חתימה]
מנהל: [חתימה]	מקדם העיר: [חתימה]	מנהל: [חתימה]	מנהל: [חתימה]

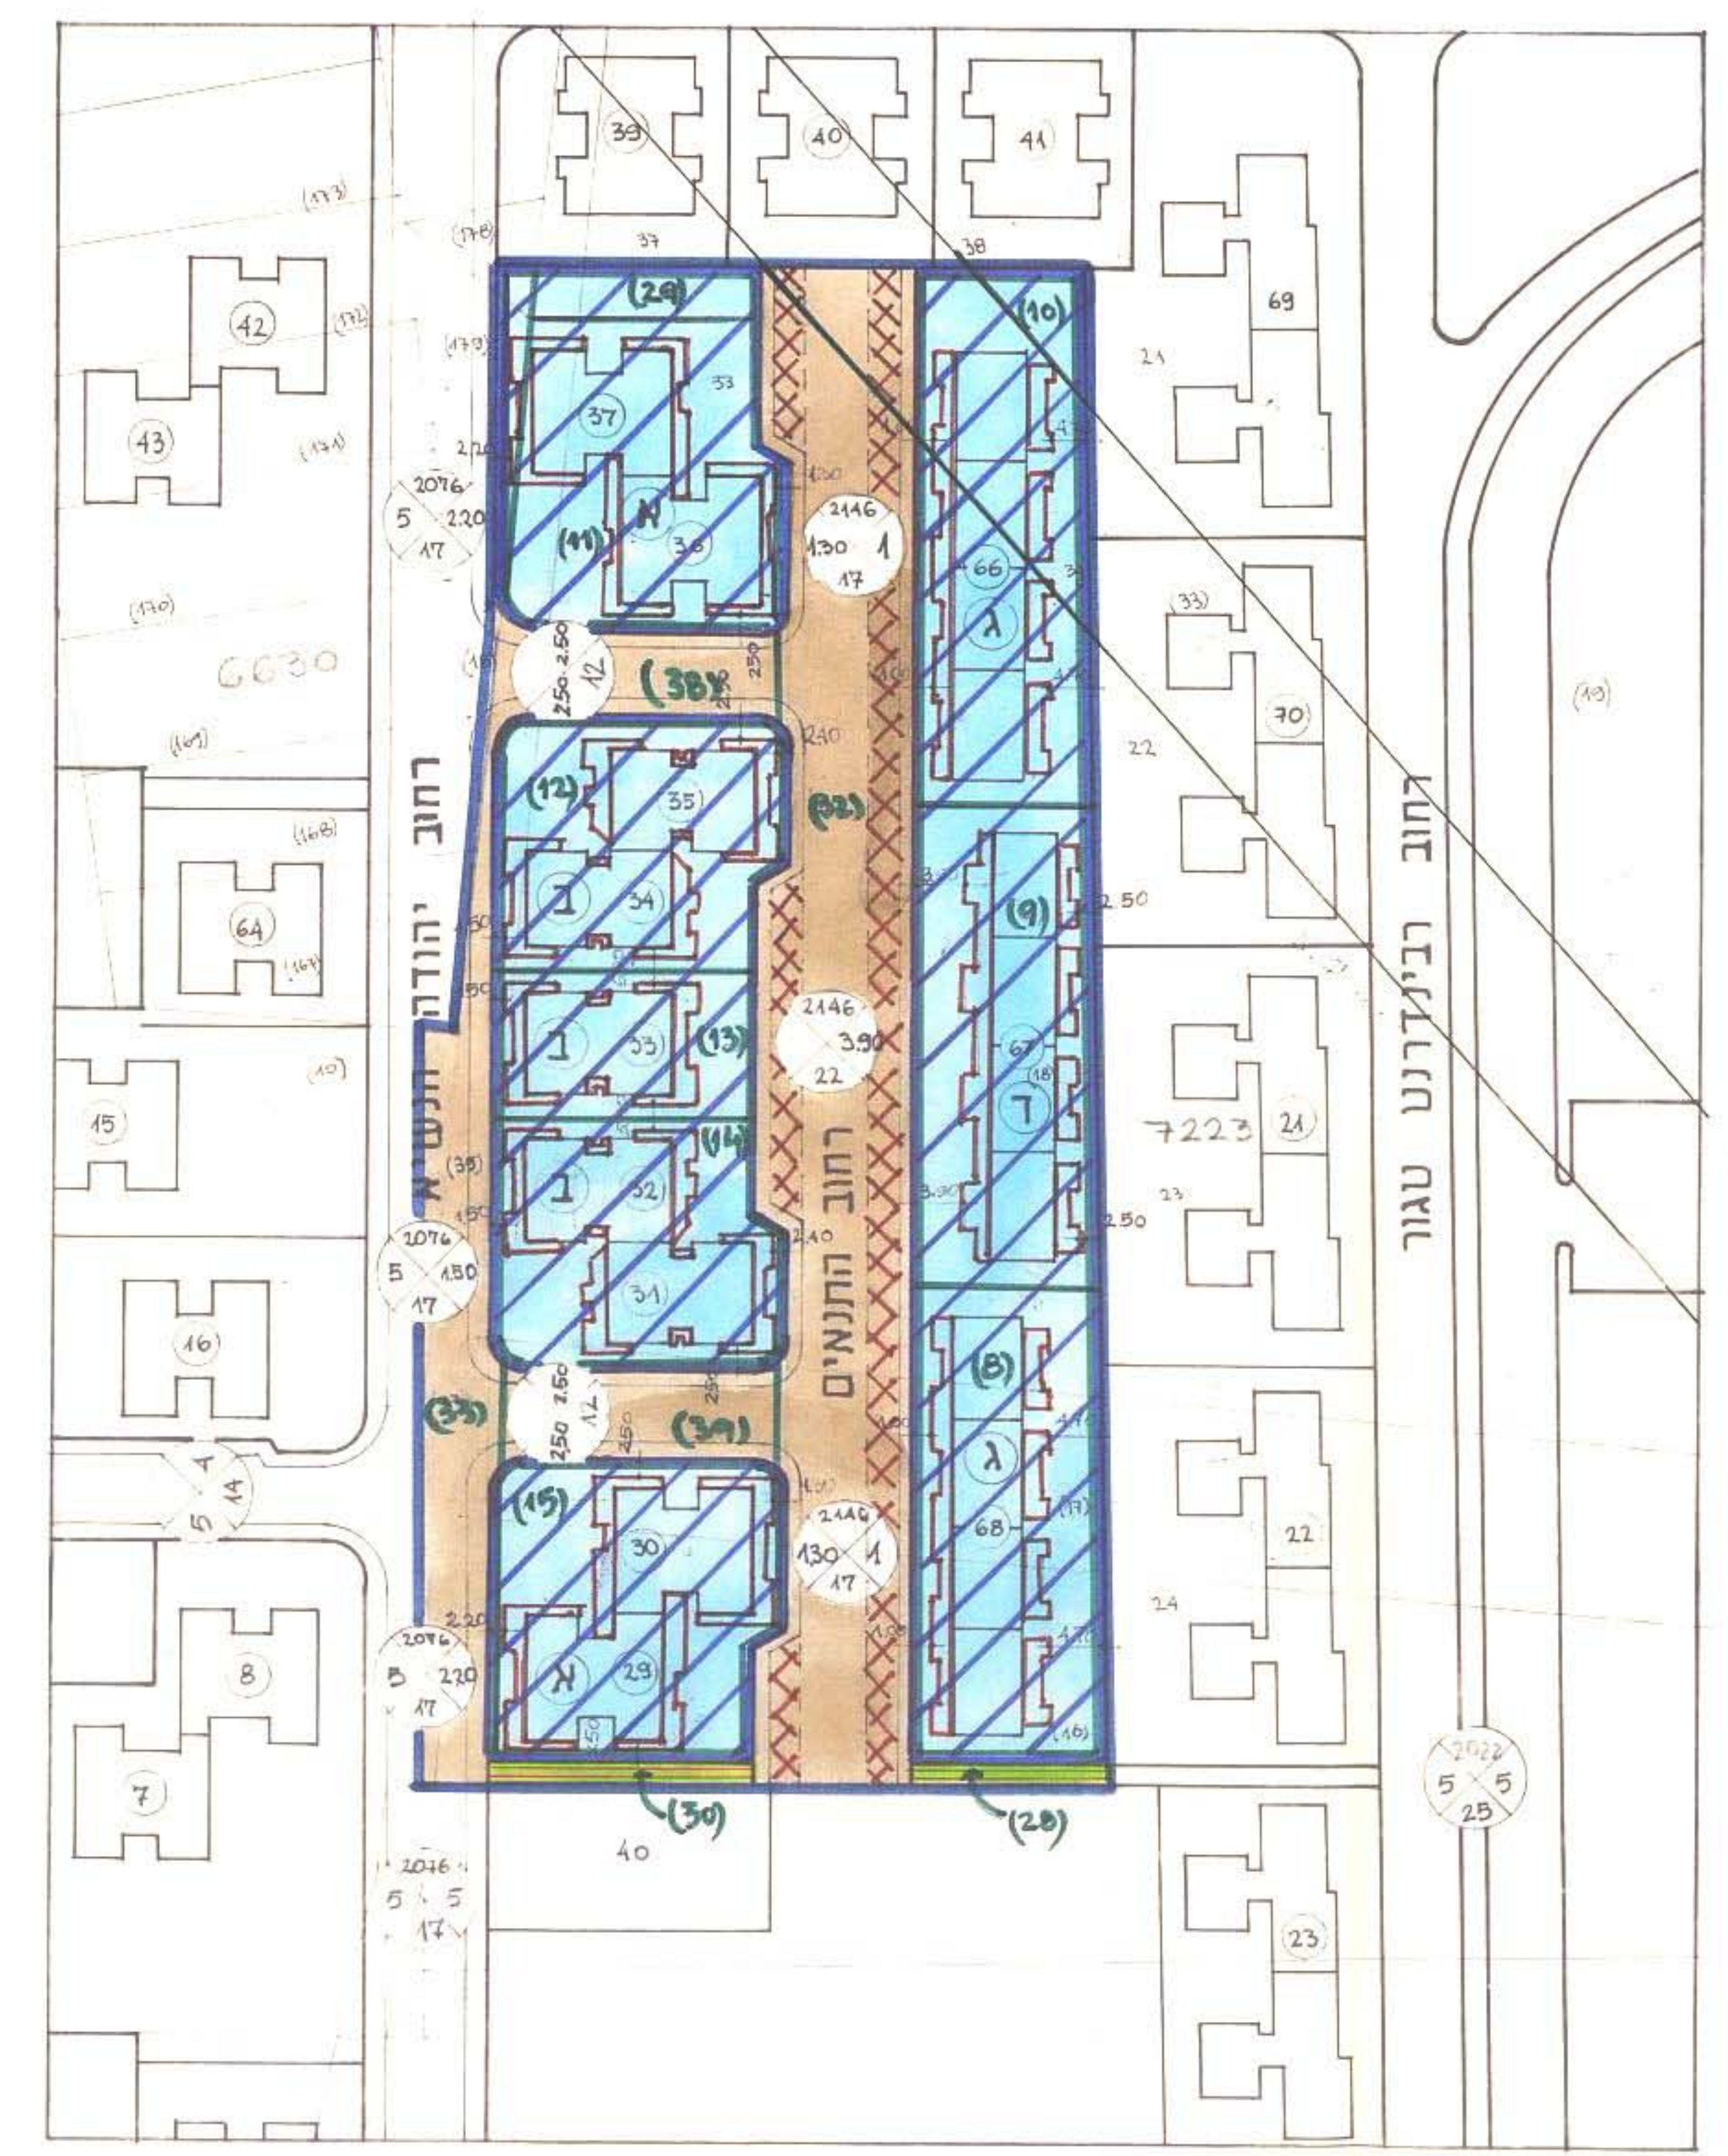

מצב מוצע קמ. 1:1000

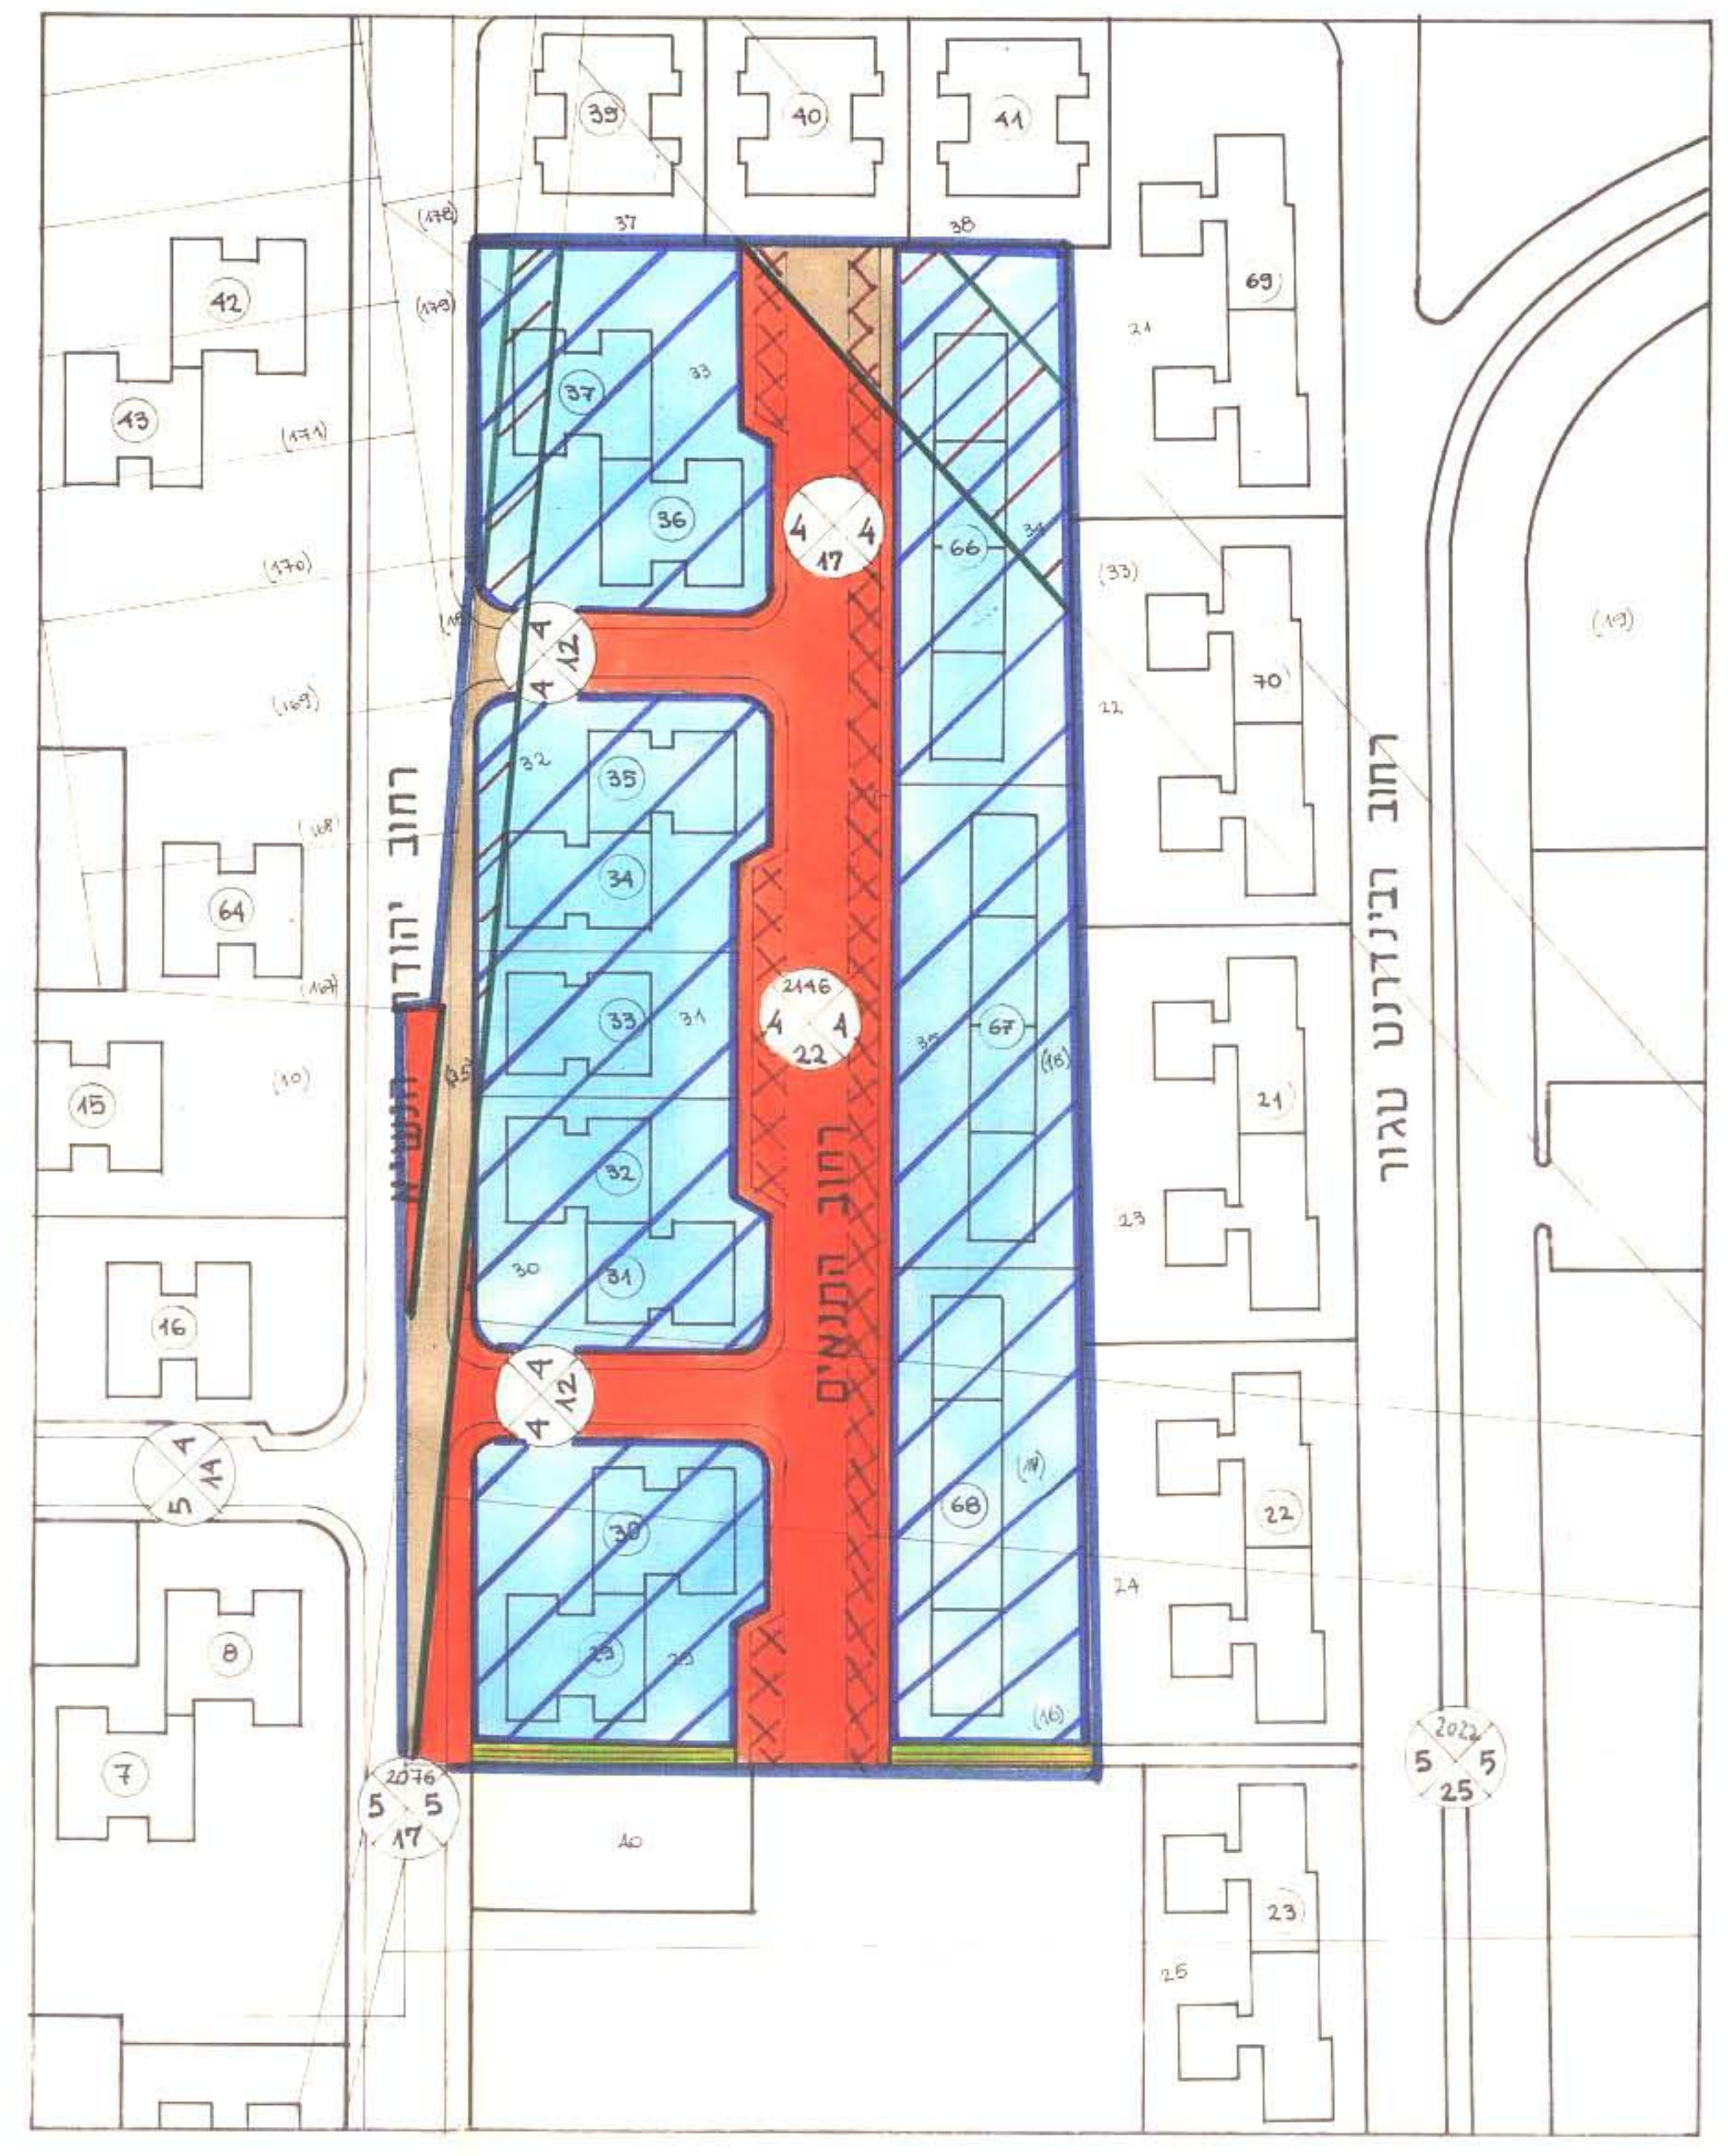

מצב קיים קמ. 1:1000