


# מרחב תכנון מקומי תל-אביב יפו

תשריט לתכנית מתאר מס' 2418 "בית הלוחם"  
 שינוי לתכנית מתאר "ל" שטחים מעבר לירקון ושינוי  
 לתכניות מפורטות 1722, 834, 285


30.10.91  
 תכנית מוקדמת (ל) 3

- מחוז : תל-אביב
- נפה : תל-אביב-יפו
- עיר : תל-אביב-יפו
- גוש : 6626
- חלקות : חלקה 146 וחלקי חלקות 161, 85
- גוש : 6628
- חלקה : 691

בעל הקרקע: מנהל מקרקעי ישראל ועיריית תל אביב יפו  
 היוזם : הועדה המקומית לתכנון ובניה ת.א יפו  
 המתכנן : יסקי אדריכלים בע"מ, מוזיר 9 ת"א  
 שטח התכנית: כ- 29.5 דונם

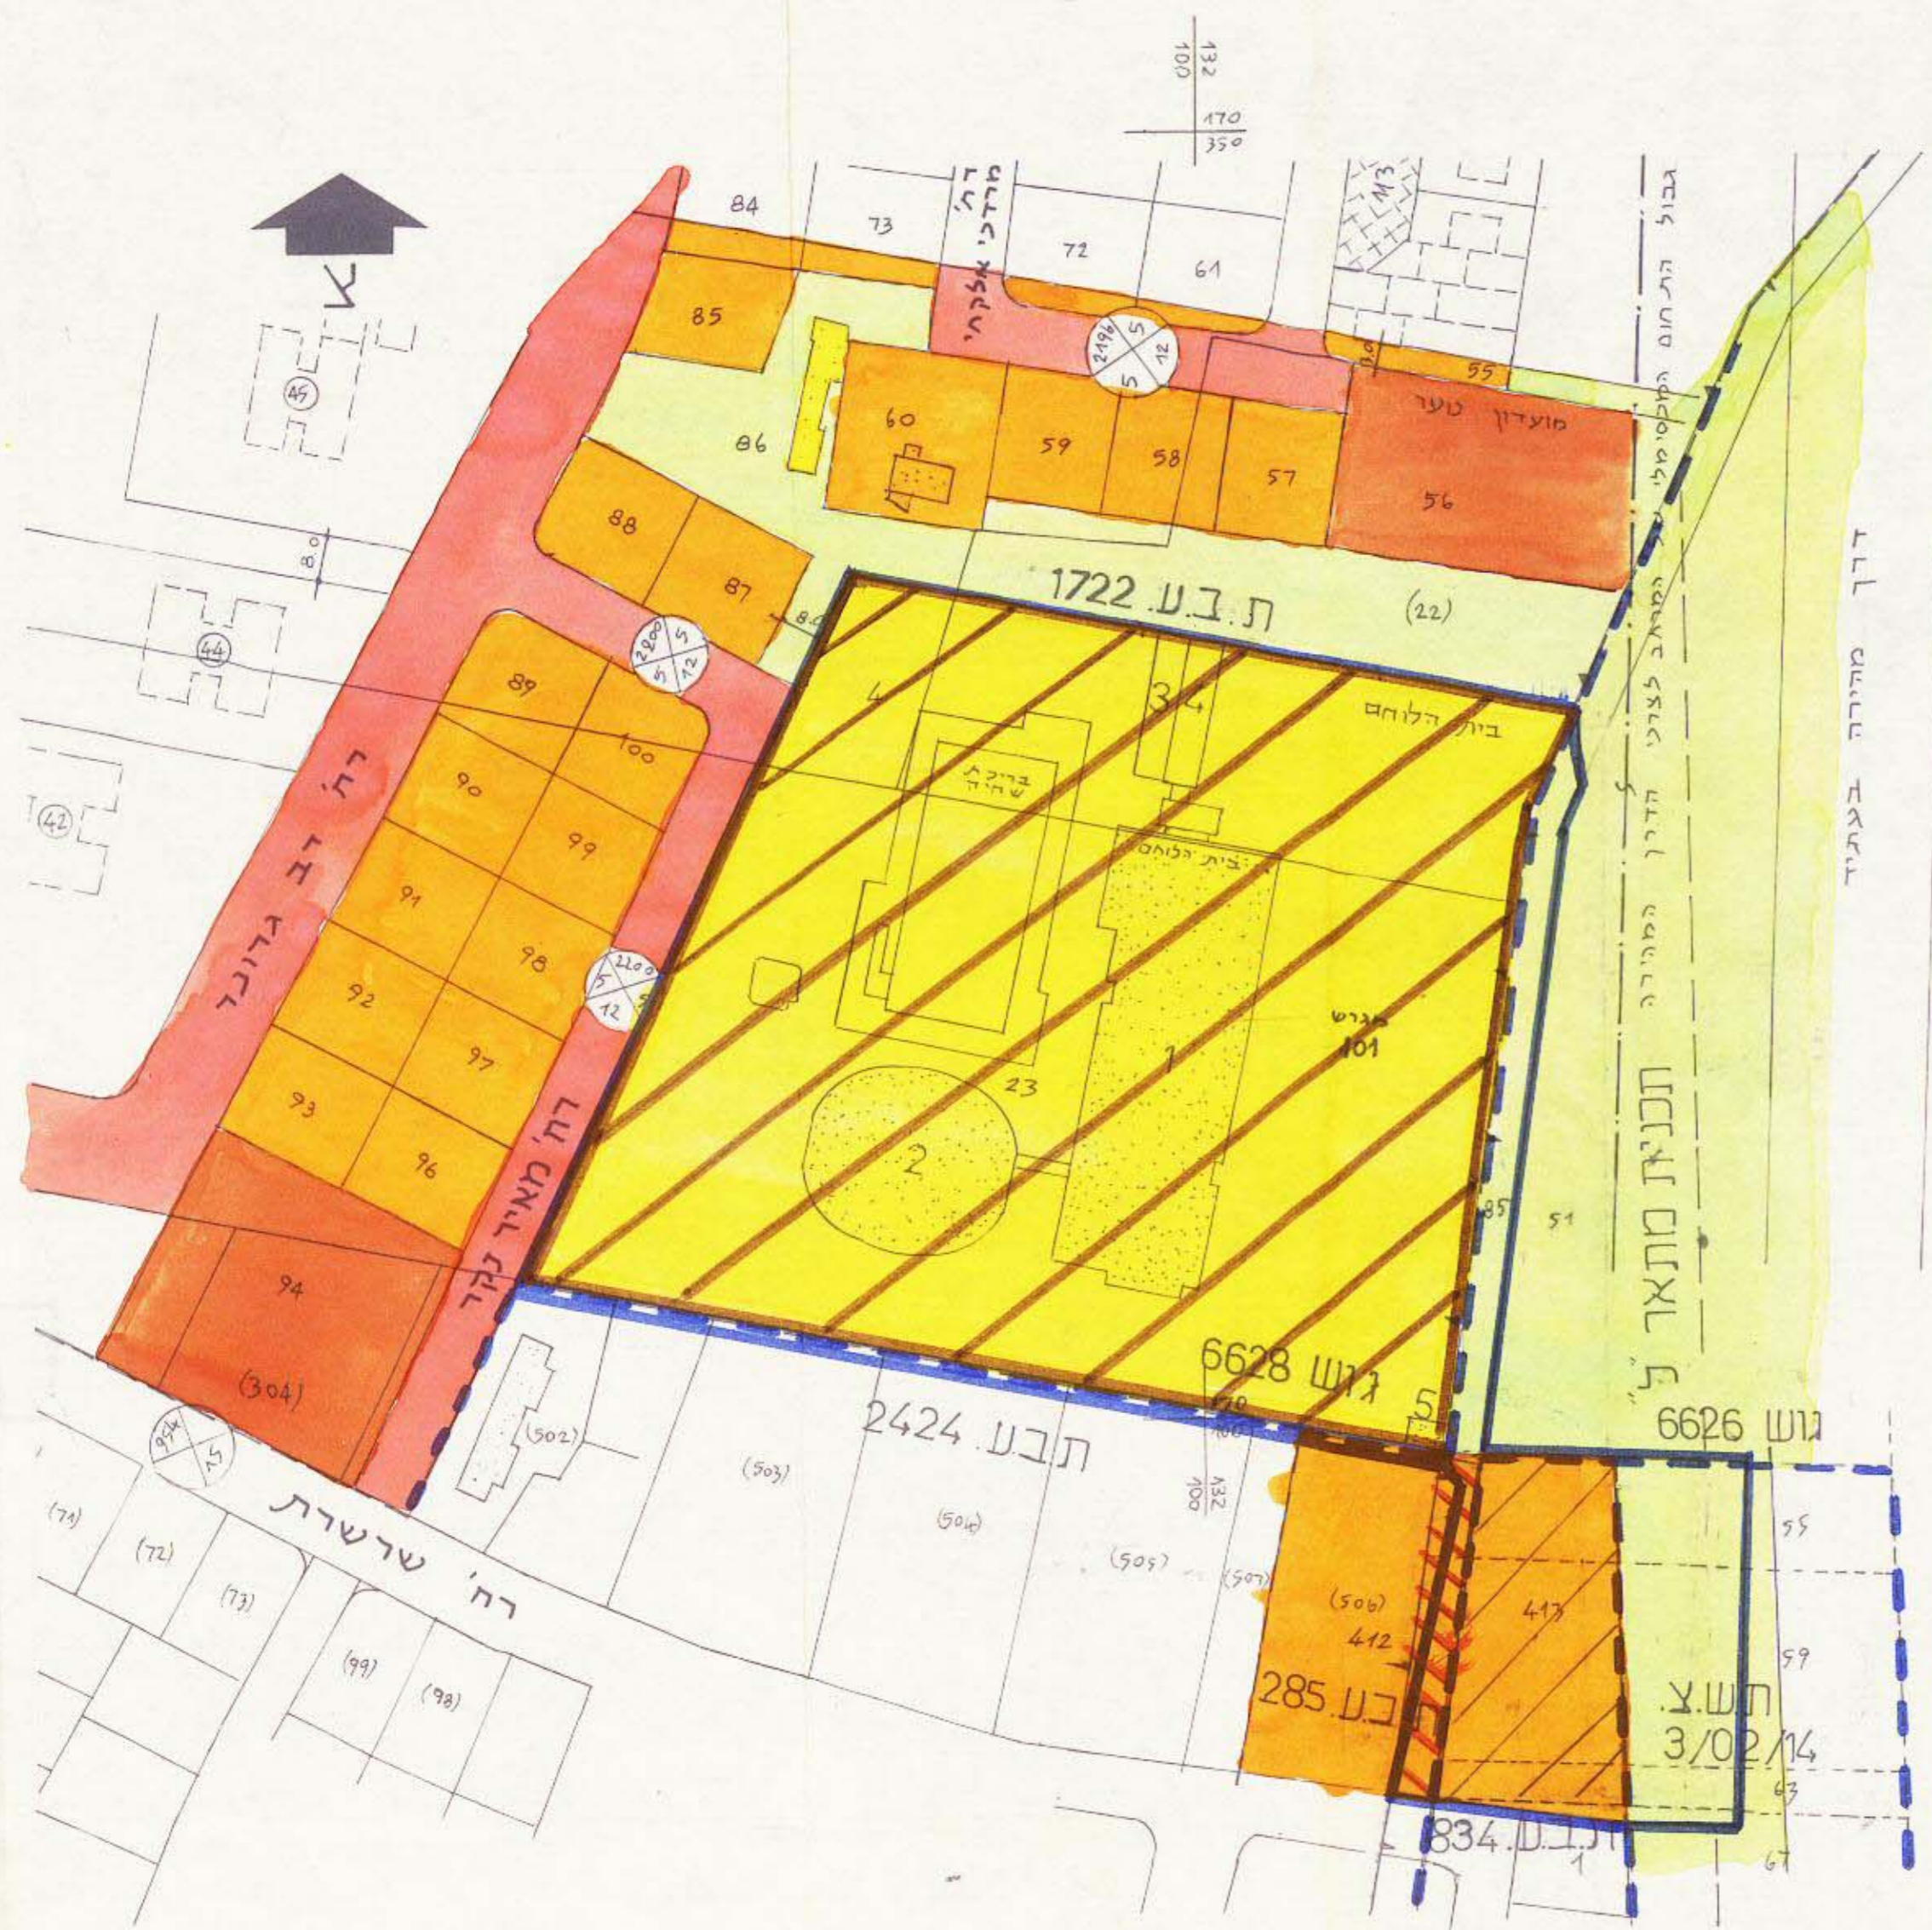

תרשים סביבה ומצב קיים לפי תכנית מתאר "ל" ותכנית מפורטת 1722 ולפי תכנית מפורטת 834 ו-285 ותכנית שיוכן ציבורי מס' 3/02/14 1:1250  
 יסקי אדריכלים ומתכנני ערים בע"מ (1987)

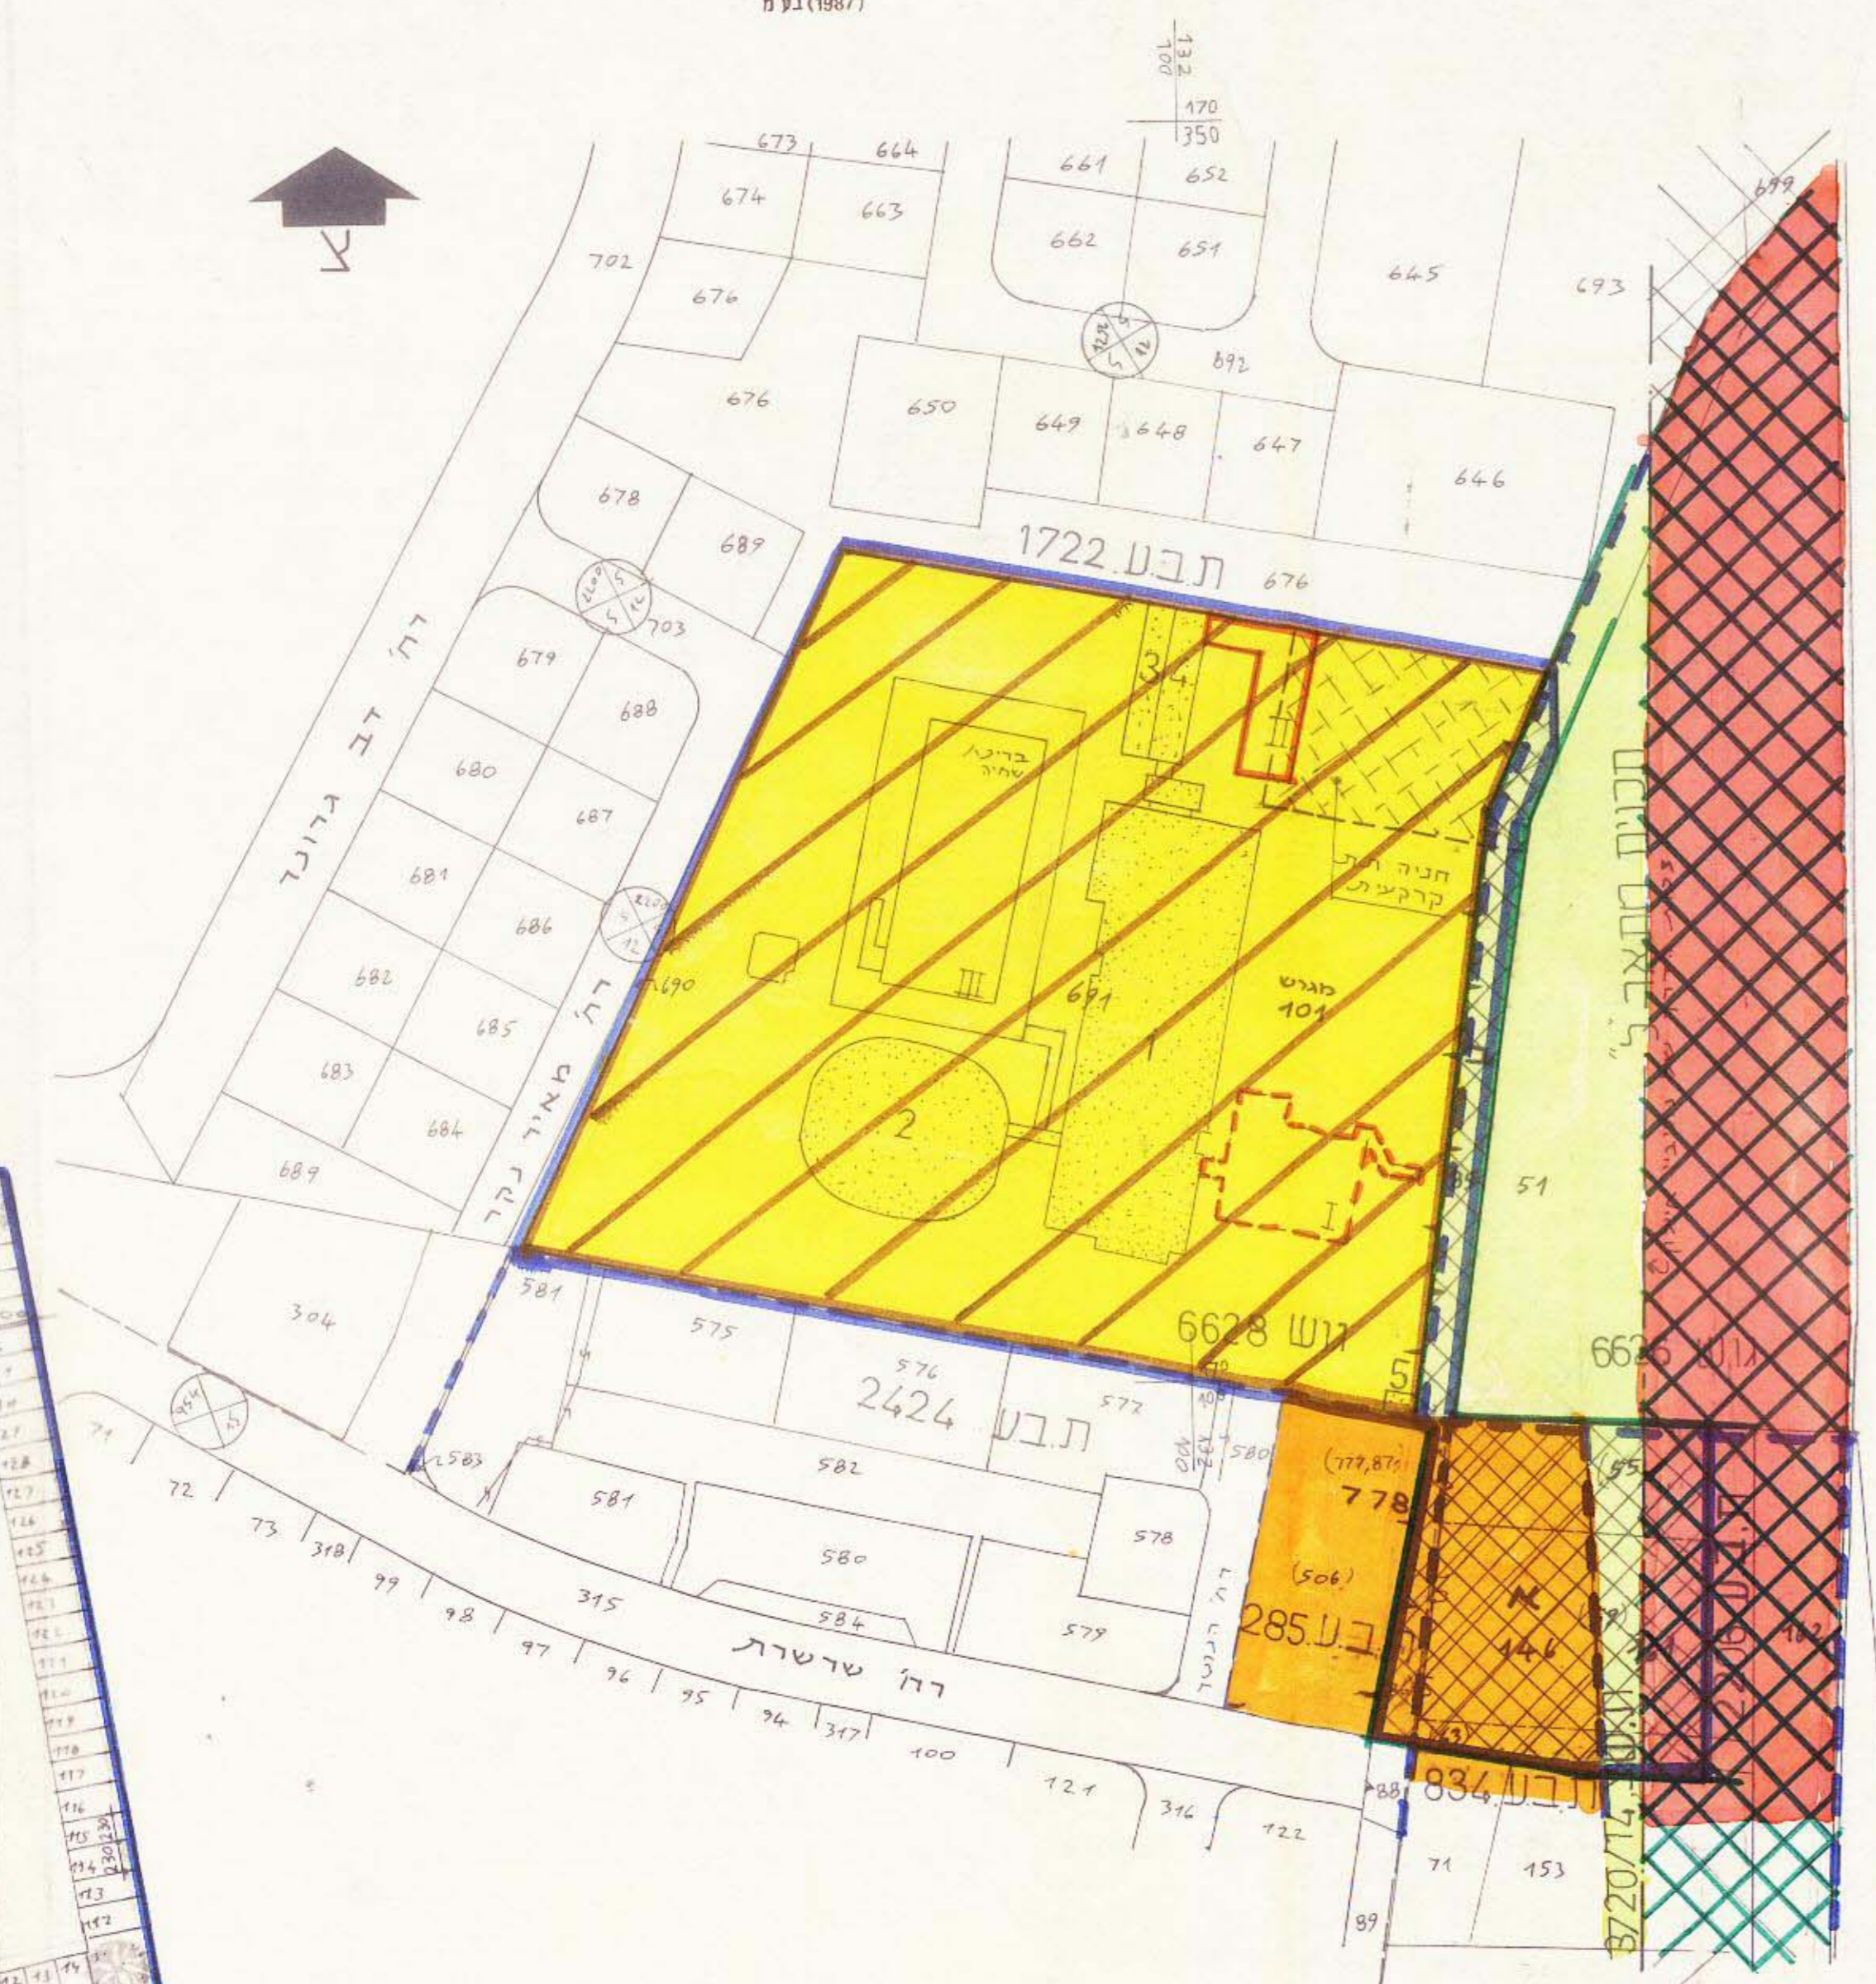

תכנית מצב מוצע 1:1250

## מקרא:

- גבול התכנית
- גבול גוש
- גבול חלקה ומספרה
- גבול ת.ב.ע. קיימת
- תחום נתיבי אילון
- קו רשות הדרך
- מסילת רכבת קיימת
- דרך מוצעת
- מגרש מיוחד
- שטח ציבורי פתוח
- חניה מגוננת
- אזור מגורים א/השלמה
- בנין קיים
- בנין מוצע/בנין מוצע תת קרקעי
- דרך לביטול
- דרך ו/או שטח לעיצוב נוף בשולי הדרך (הכלול בדרך)

משרד התכנון והבנייה  
 ת.א. יפו  
 יו"ר: אריאל  
 יו"ר: אריאל  
 יו"ר: אריאל



הועדה המקומית לתכנון ובנייה  
 ת.א. יפו  
 יו"ר: אריאל  
 יו"ר: אריאל  
 יו"ר: אריאל

תשריטת התכנית  
 שם התכנית: תכנית מתאר מס' 2418  
 תאריך: 22.9.90  
 יו"ר: אריאל  
 יו"ר: אריאל  
 יו"ר: אריאל

חתימת המתכנן:

יסקי אדריכלים ומתכנני ערים בע"מ (1987)  
 8/91