

מאשר


# מרחב תכנון מקומי תל-אביב-יפו

## תשריט לתכנית מפורטת מס' 2431


### שינוי מס' 1 לשנת 1987 לתכנית מפורטת מס' 691

מחוז : תל-אביב  
 נפה : תל-אביב-יפו  
 עיר : תל-אביב-יפו  
 גוש : 6150 חלק מחלקה : 815

היוזם : הועדה המקומית לתכנון ולבניה תל-אביב-יפו  
 המתכנן : הועדה המקומית לתכנון ולבניה תל-אביב-יפו  
 בעל הקרקע : מינהל מקרקעי ישראל  
 שטח התכנית : כ- 9.5 ד'

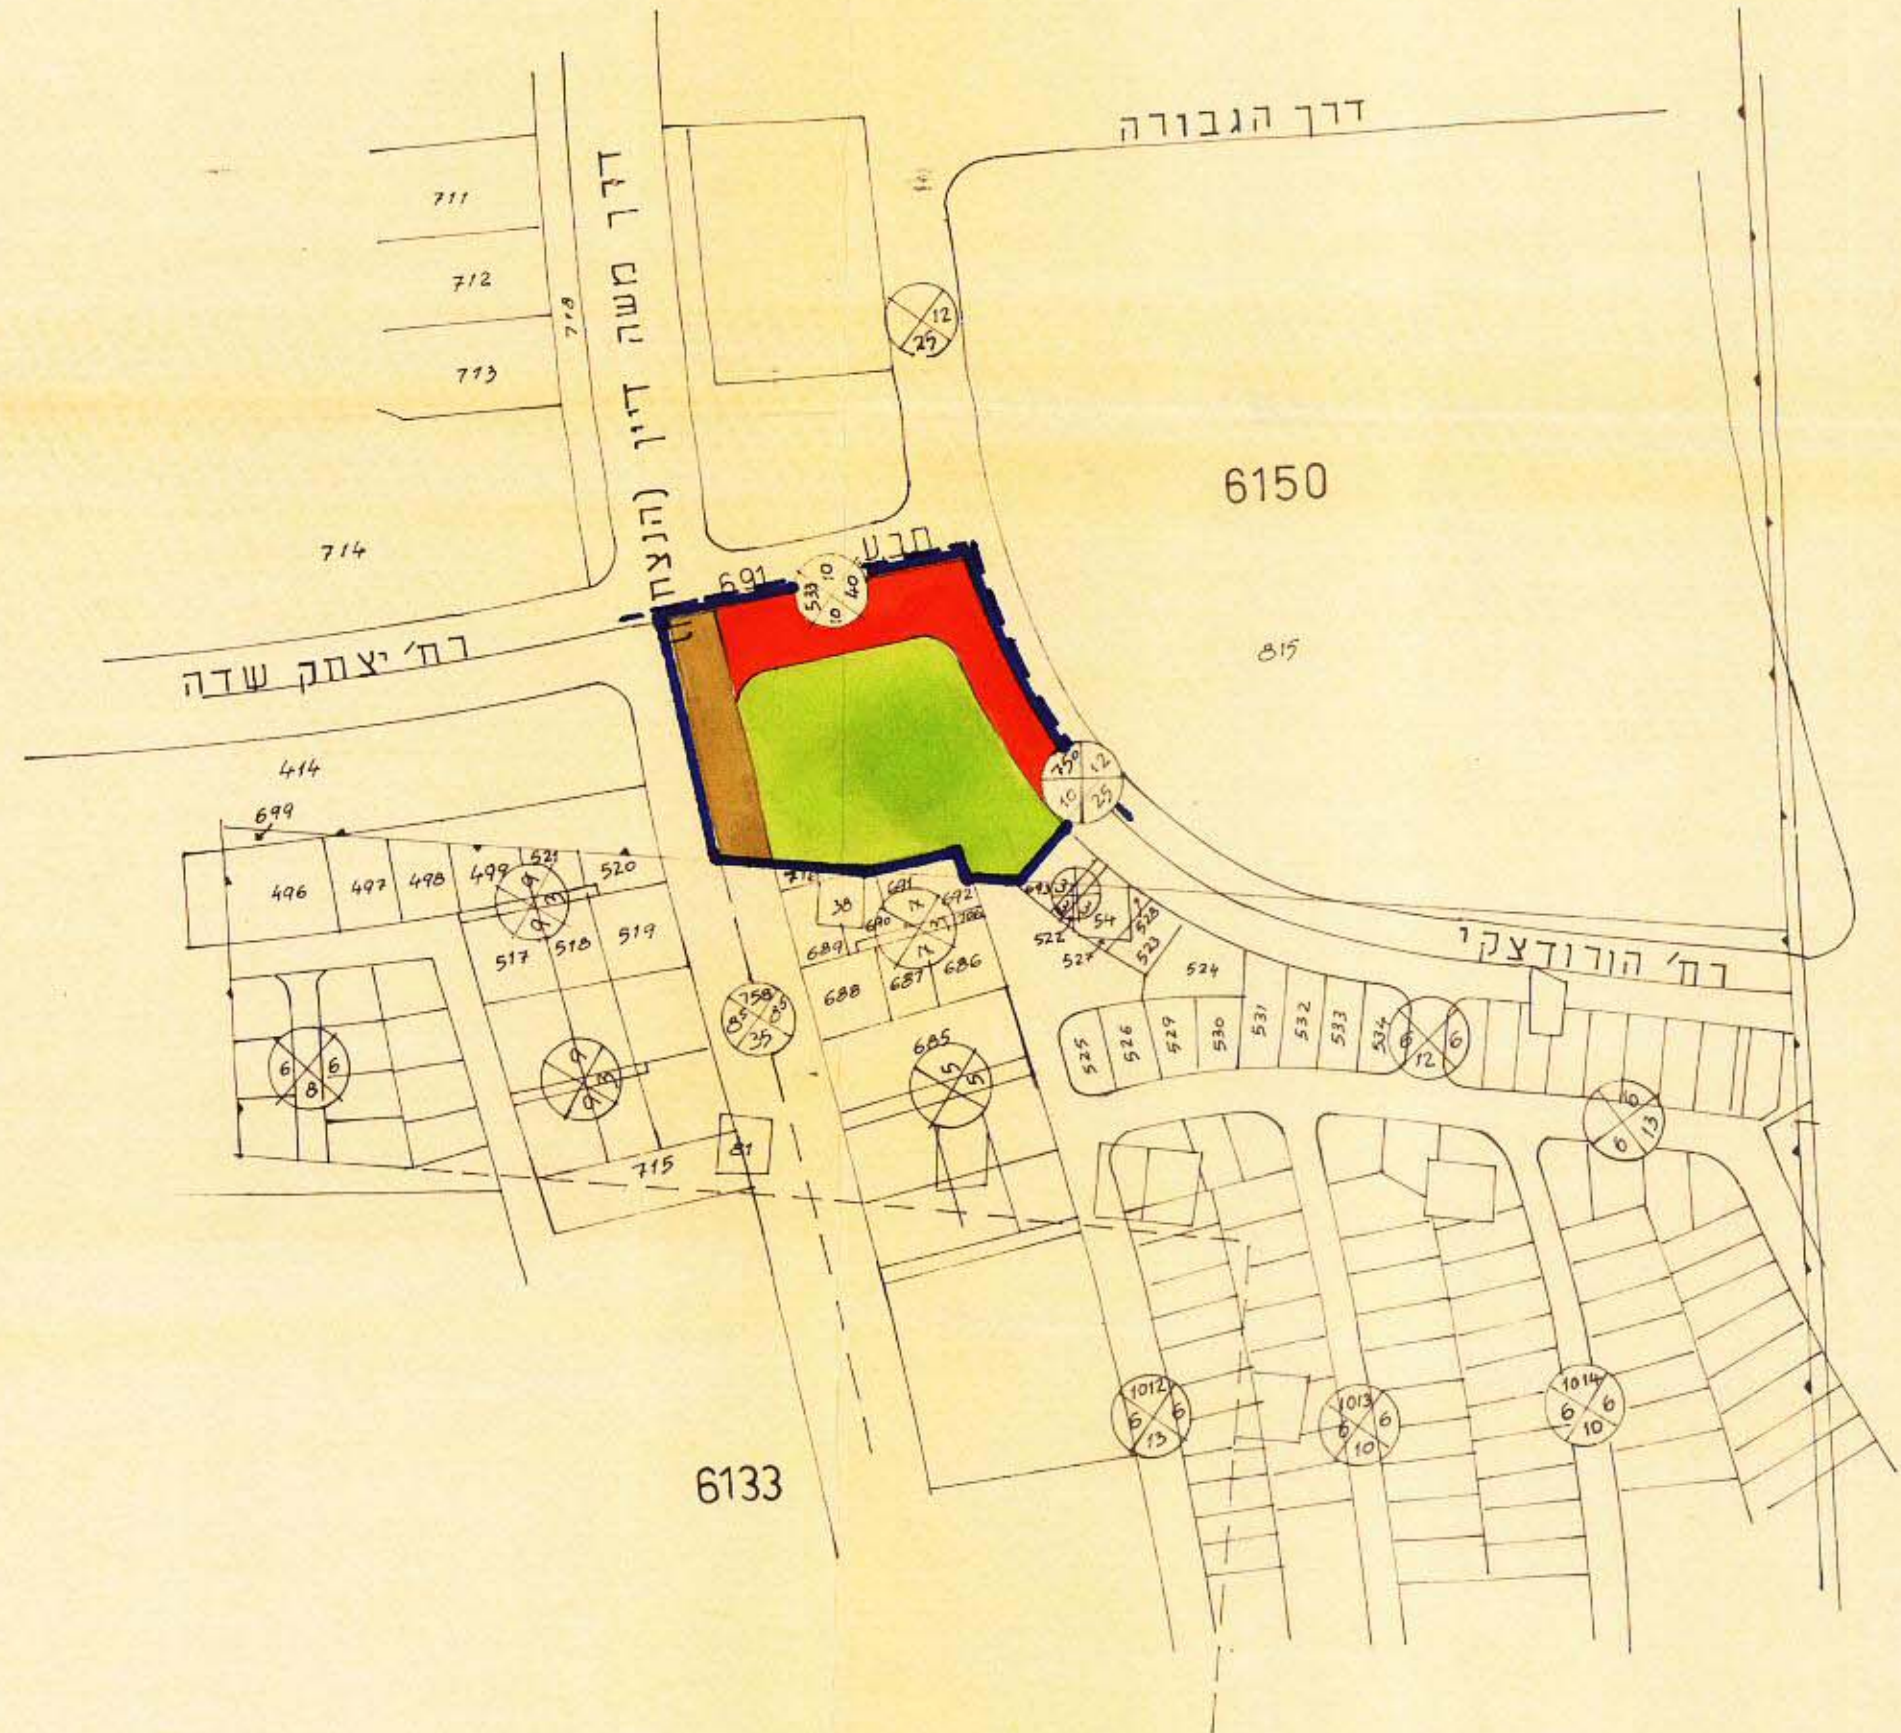

מצב קיים קב. 1:2500

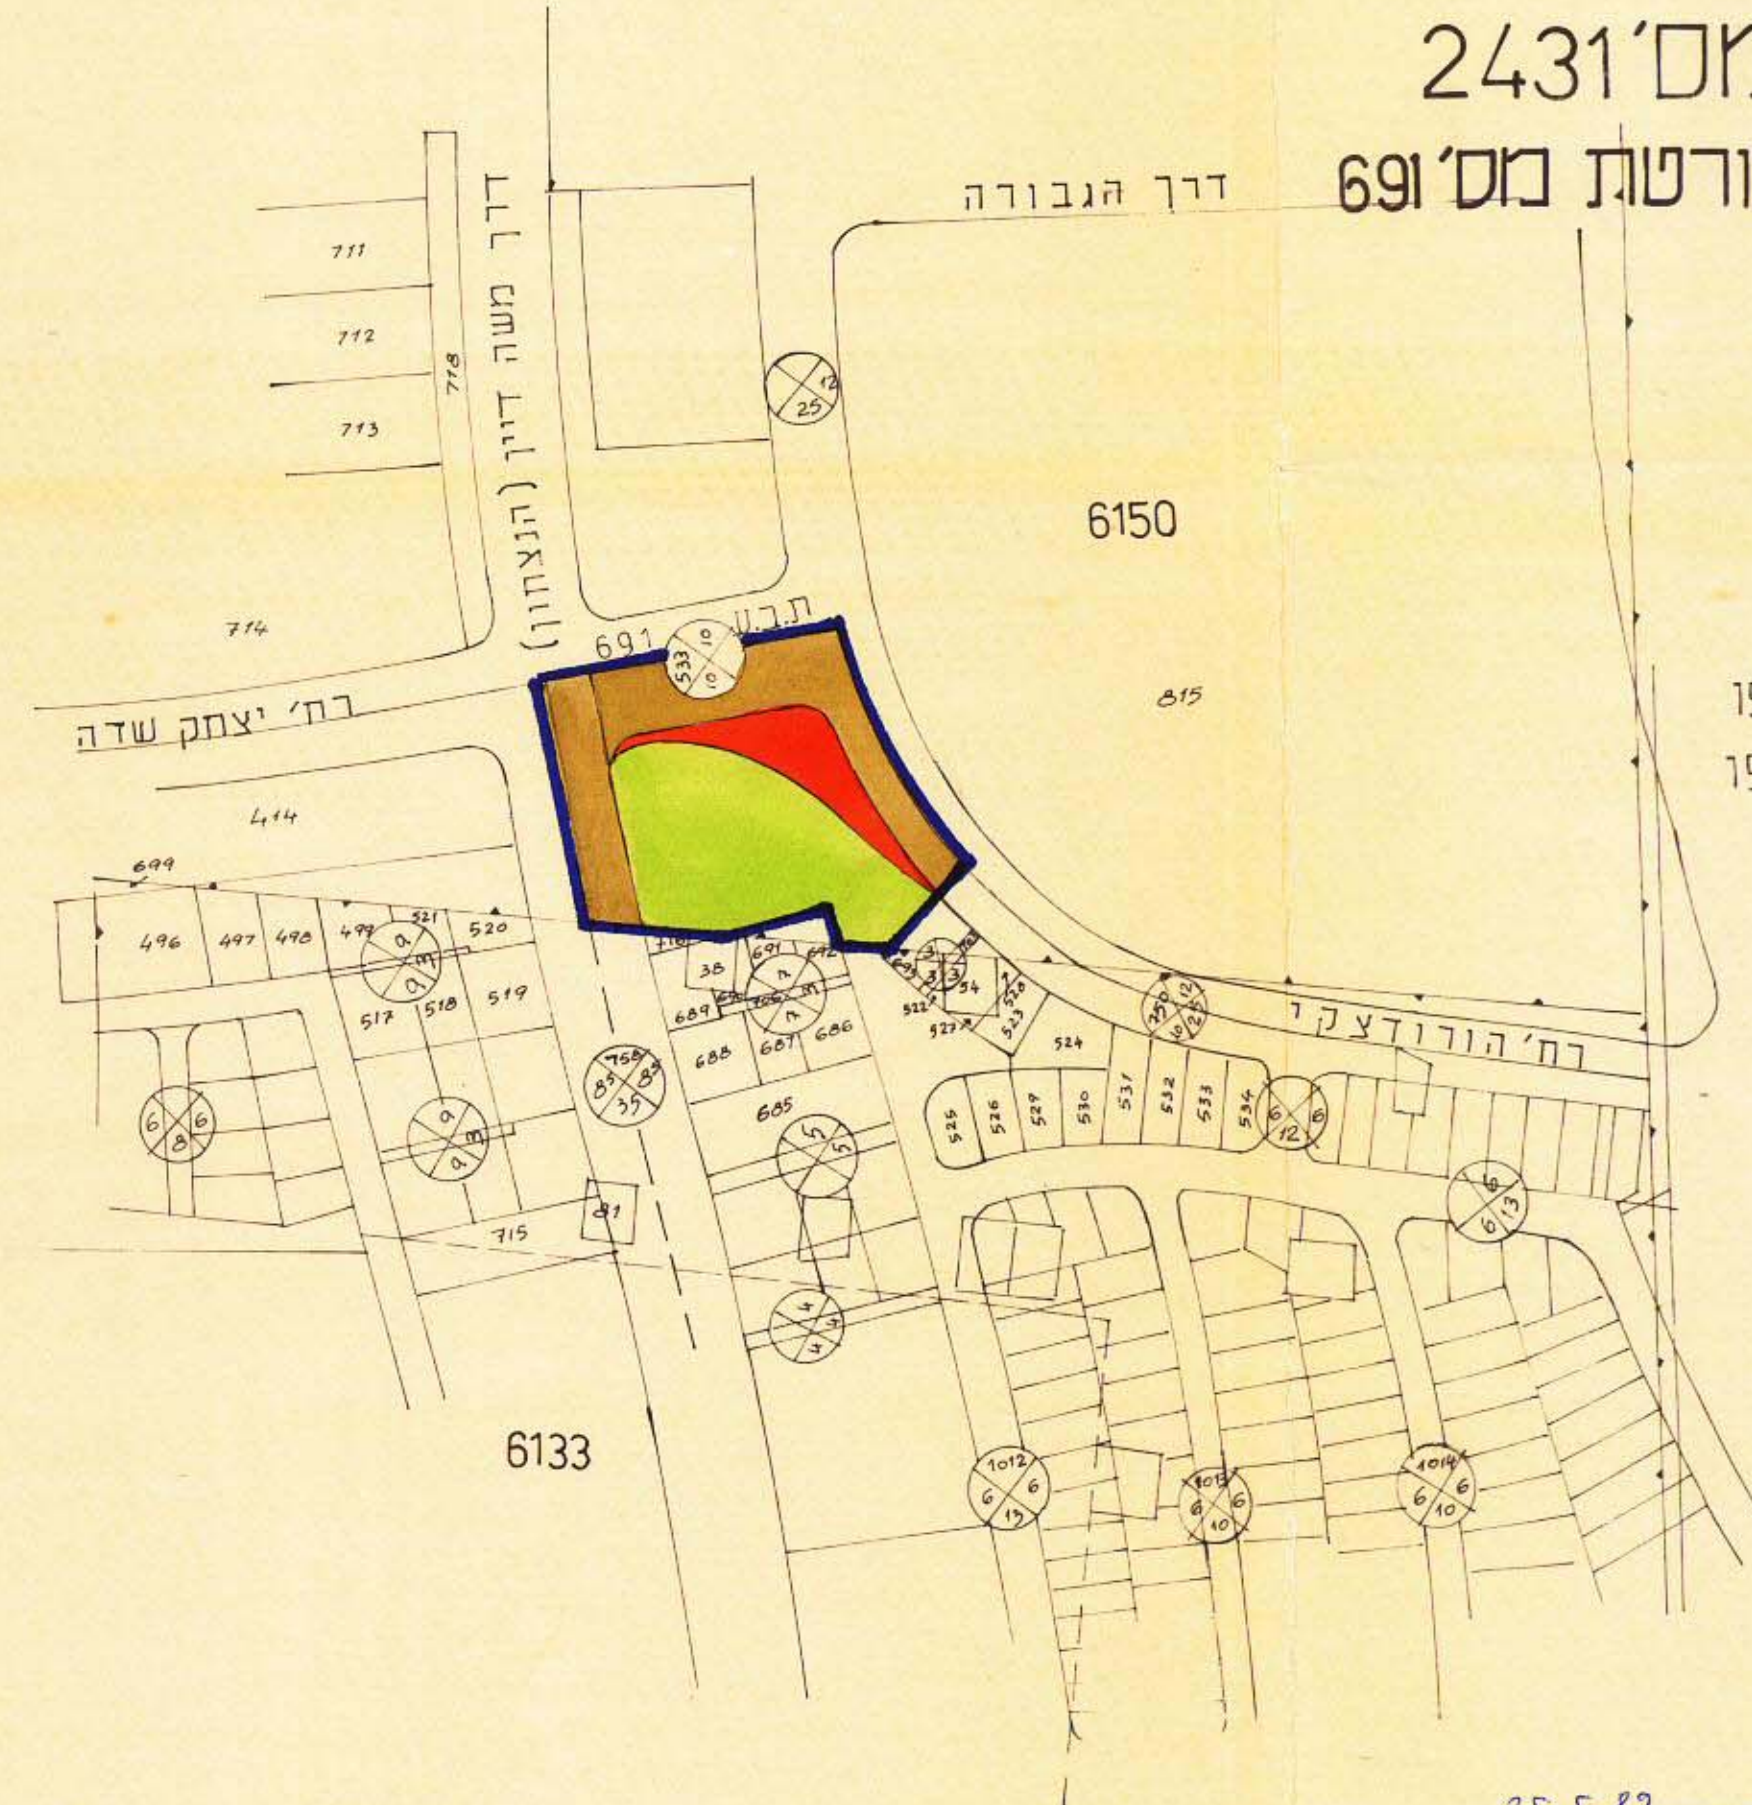

מצב מוצע קב. 1:2500

מדינת ישראל / משרד הפנים  
 חוק התכנון והבניה חסי' 1965  
 מחוז תל-אביב

מרחב תכנון מקומי ג-1-13  
 תוכנית מתאר/מפורטת מס' 2431  
 תועדה המחוזית בשיבתה מס' 494  
 תיום 20.2.89 החליטה להתמוקף

מרדכי כהנא  
 יושב ראש הועדה

יגאל כליי להנצל  
 מאייר

גבול התכנית  
 גבול גוש  
 גבול חלקה  
 ד'ר קיימת או מאושרת  
 ד'ר מוצעת או הרחבה  
 שטח צבורי פתוח  
 מספר הד'ר  
 קו בנין  
 רוחב הד'ר

23.5.89  
 תכנית מוקדמת מס' 3

עיריית תל-אביב-יפו			
מינהל ההנדסה / תכנון ובנין ערים			
שם התכנית: תכנית מפורטת מס' 2431			
מס' סדר ירי:	2897/81	קנה מידה:	1:2500
הישב:	מרד:	תיכנון:	שרטוט:
מאריך:	23.5.89	תאריך:	

הועדה המקומית לתכנון ולבניה תל-אביב-יפו	
שם התכנית: תכנית מפורטת מס' 2431	
תאריך:	20.2.89
מאריך:	494
תאריך:	23.5.1989