

מרחב תכנון מקומי תל אביב-יפו תשריט לתכנית מפורטת מס' 2435 שינוי מס' 1 לשנת 1987 של תכנית מפורטת מס' 907 רחוב ועידת קטוביץ

גוש: 6212
חלקות: 881,840 חלק מחלקה: 11

מחוז: תל אביב
נפה: תל אביב-יפו
עיר: תל אביב-יפו
היזם: הועדה המקומית לתכנון ולבניה תל אביב-יפו
המתכנן: " " " " " "
בעל הקרקע: עיריית תל אביב-יפו

מקרא

- גבול התכנית
- גבול החלקה
- שטח צבורי פתוח
- כביש להרחבה (מיסעה)
- מדרכה
- מדרכה משולבת עם ירק
- כביש קיים או מאושר
- דרך מבוטלת

שטח התכנית: ~ 3.62 ד'

חתימות:

הועדה המקומית לתכנון ולבניה תל אביב-יפו	
שם התכנית: תכנית מפורטת מס' 2435	רשמת לפי חוק ולאו דיוק בהתאמה
תאריך: 13.7.89	חתימה: 13.7.89
מנכ"ל: 13.7.89	חתימה: 13.7.89

עיריית תל אביב-יפו	
מינהל התכנון / אגף תכנון ובנין ערים	
מס' תכנית: 2435	קנה מידה: 1:1250
מס' חלקה: 881,840	שירות: ביקור
תאריך: 13.7.89	חתימה: 13.7.89


מדינת ישראל
חוק התכנון והבניה
תשנ"ה-1955

מרחב תכנון מקומי
מס' 2435
מס' 495
מס' 13.7.89
מס' 26.9.89


נא-נע-נחל ומעט מקרקעין ונכסים בעים
אשרות לשטח
אשרות לשטח
שם:
חתימה:




מצב קיים קמ: 1:1250

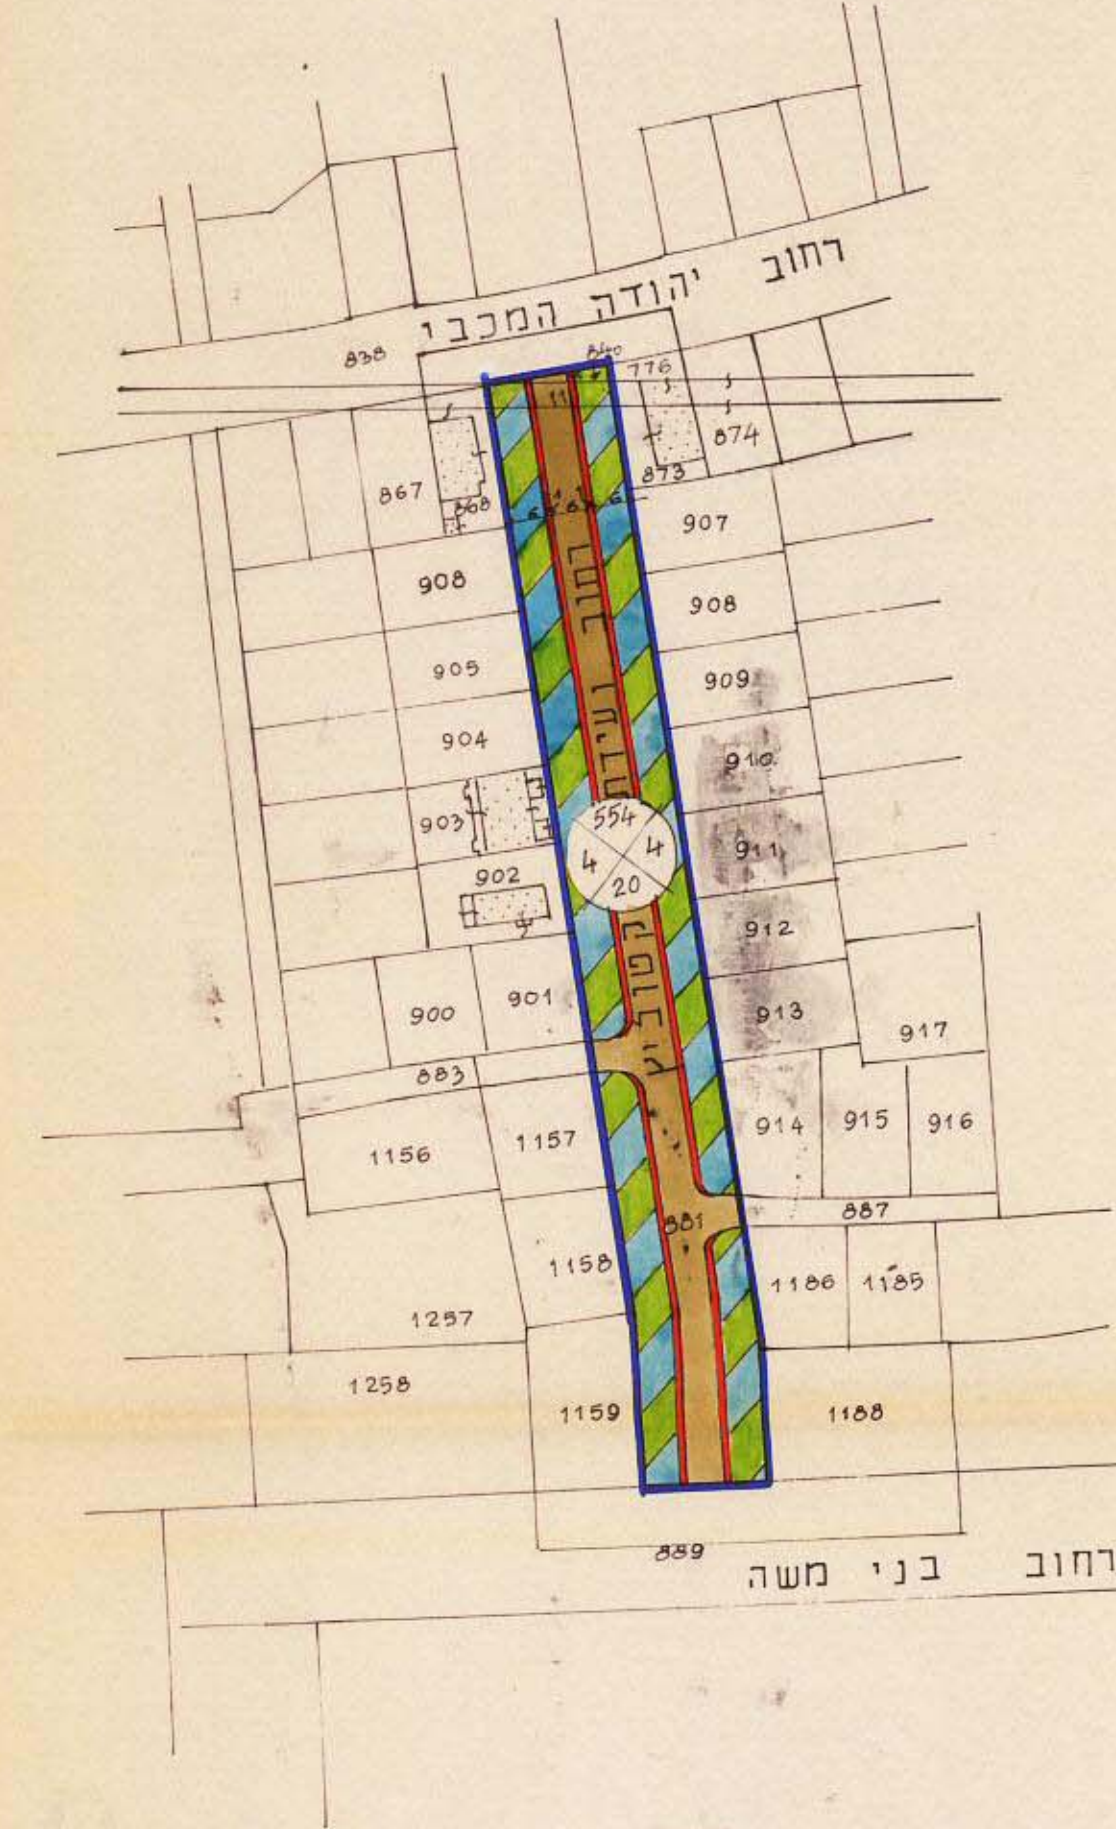


מצב מוצע קמ: 1:1250

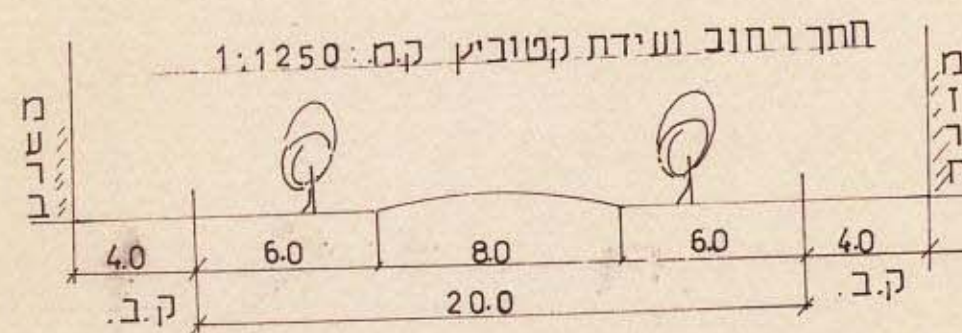

חתך רחוב ועידת קטוביץ קמ: 1:1250

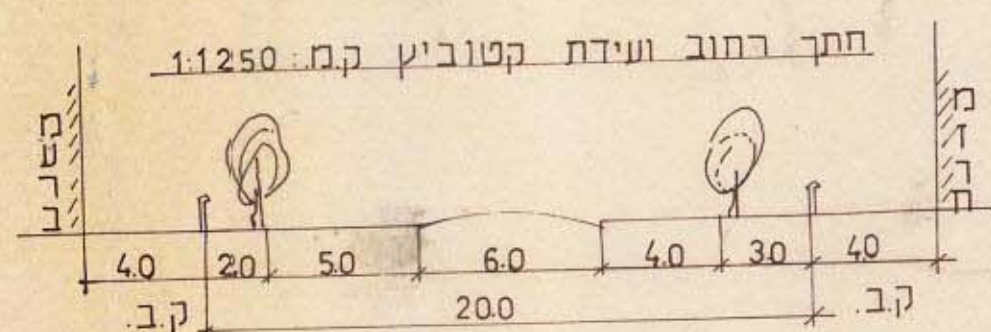

חתך רחוב ועידת קטוביץ קמ: 1:1250

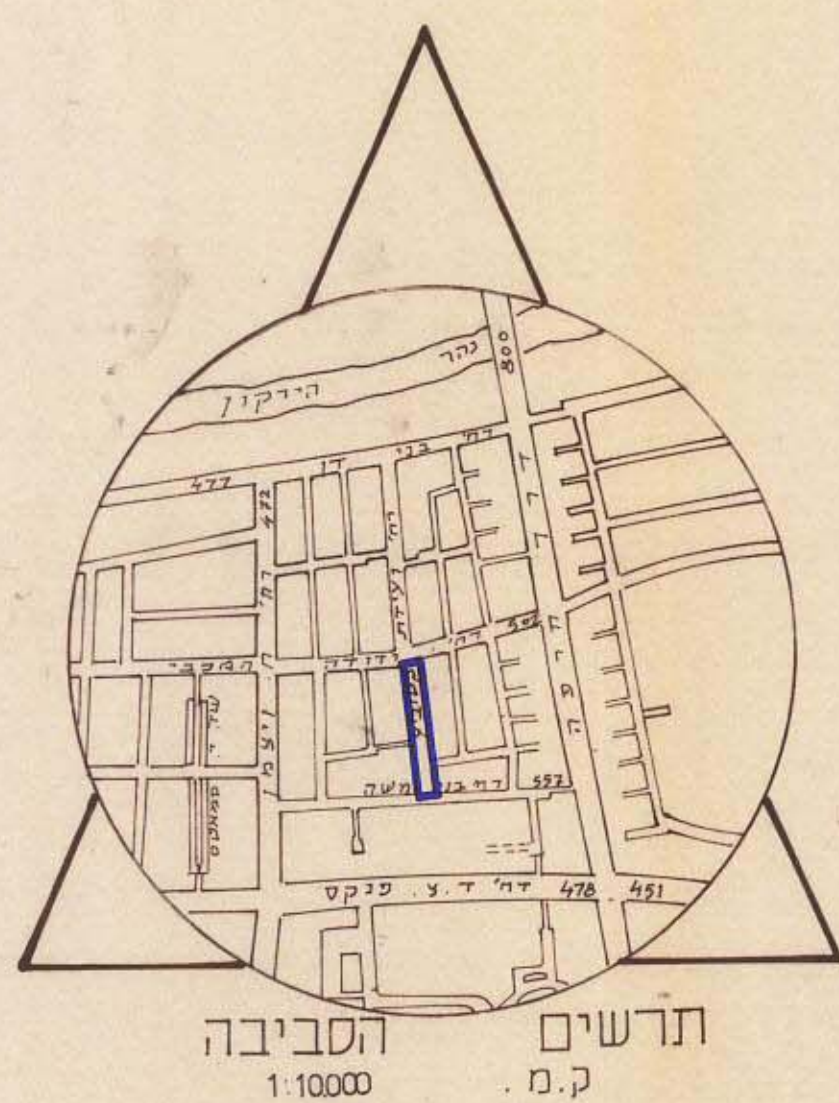

תל אביב-יפו
הסביבה
קמ: 1:10000