


מרחב תכנון מקומי תל-אביב-יפו
תשריט לתכנית מס' 1136 ב'
שנוי מס' 1 לשנת 1973 של תכנית מס' 1136


מ/ל 1/16

מחוז: תל אביב
נפה: תל אביב יפו
עיר: תל אביב יפו
גוש: 6108, חלקי חלקות: 17, 33, 34
הבעלים: מונידידיה בע"מ, פרנק לקבלנות ולבנין בע"מ
היוזם: י. גור אדריכל
המתכנן: י. גור אדריכל
שטח התכנית: 3410 מ"ר

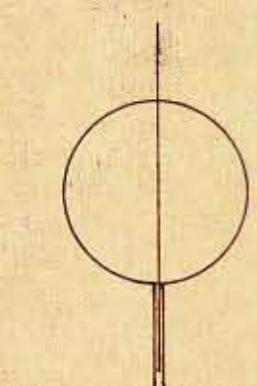


ק.מ. 625 : 1

תרשים המגרש

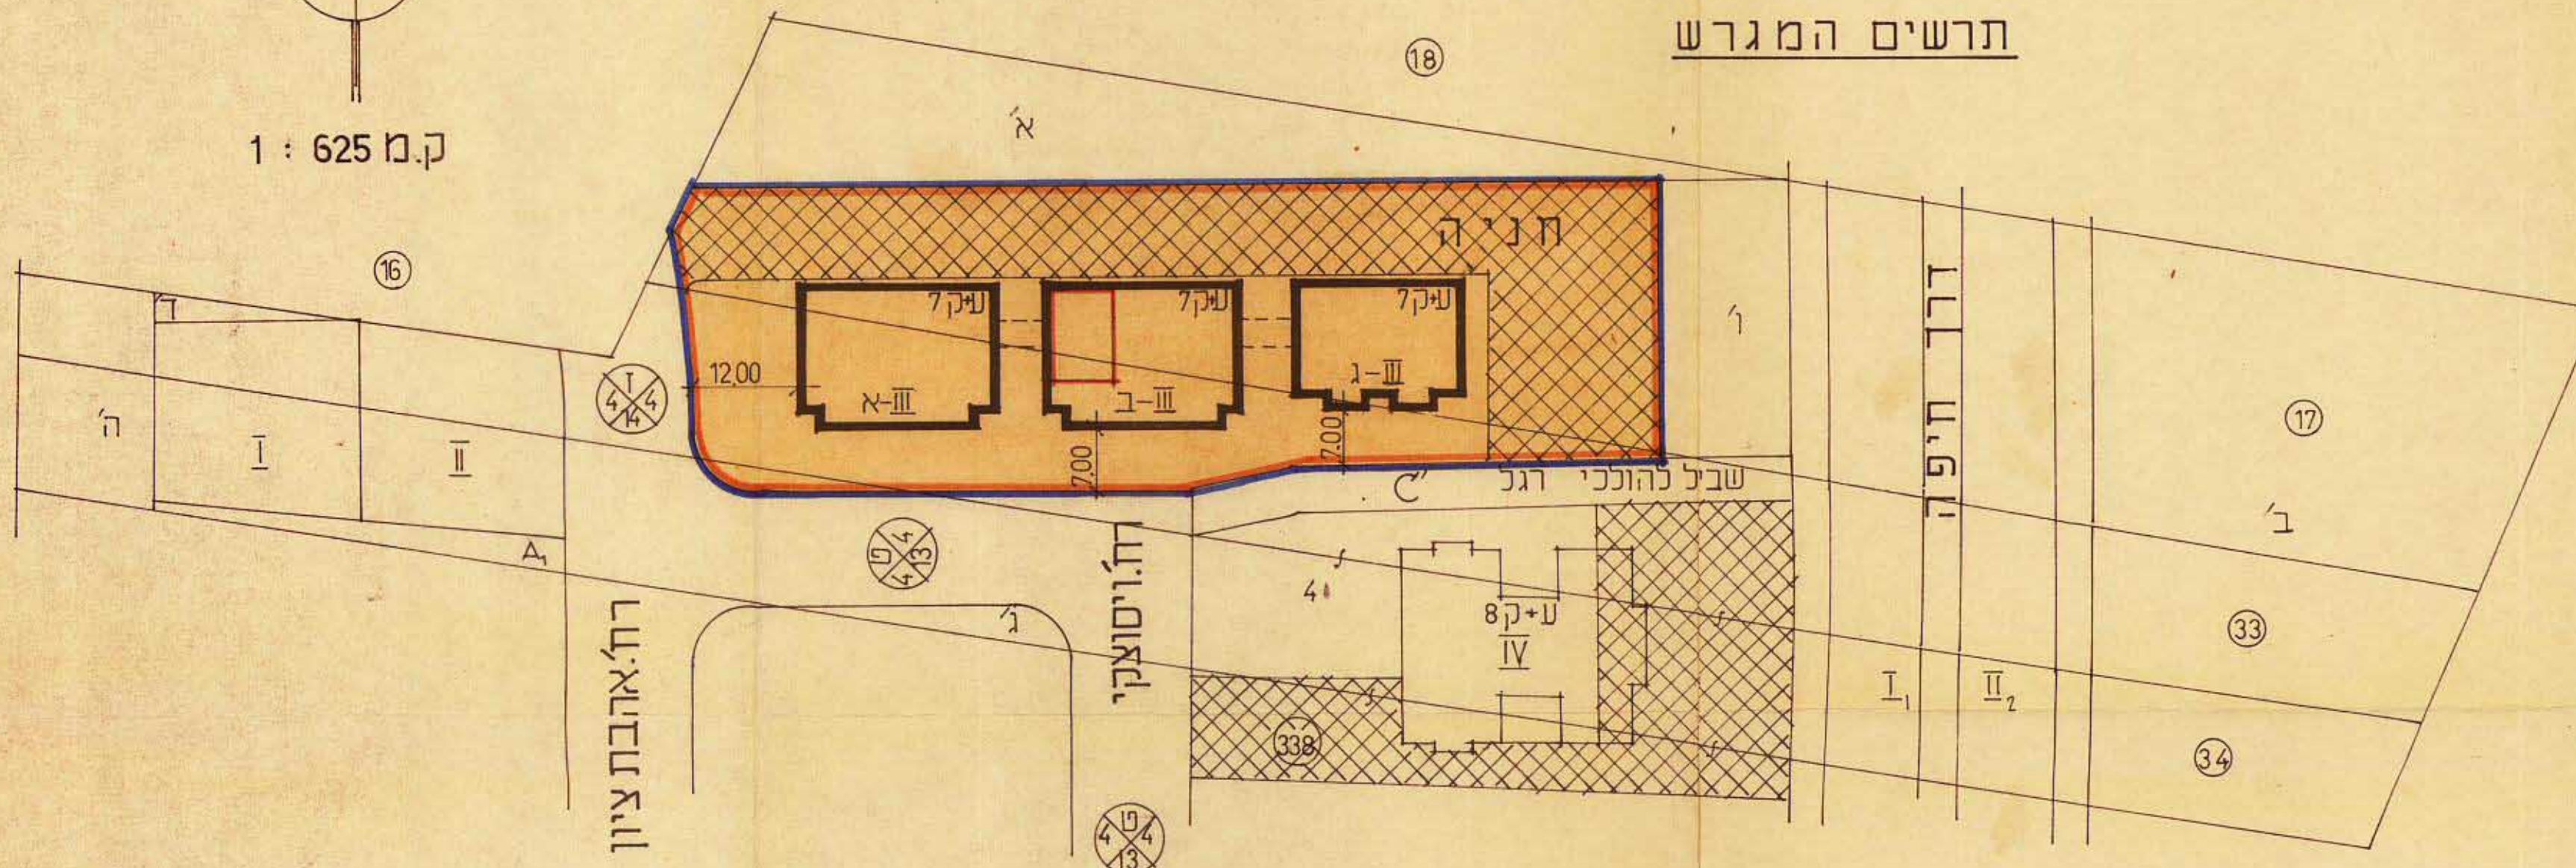

מ ק ר א

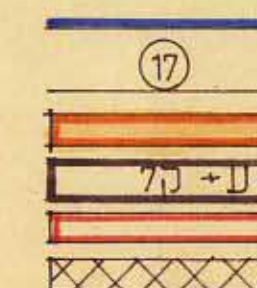


גבול התכנית
גבול חלקה ומספרה
אזור מגורים מיוחד
אתור הבנין בקומות
אתור המשרד במרתף
חניה פרטית

חתימת הבעלים: *[Signature]*

חתימת היוזם: *[Signature]*

חתימת המתכנן: *[Signature]*

תרשים סביבה 1 : 2500

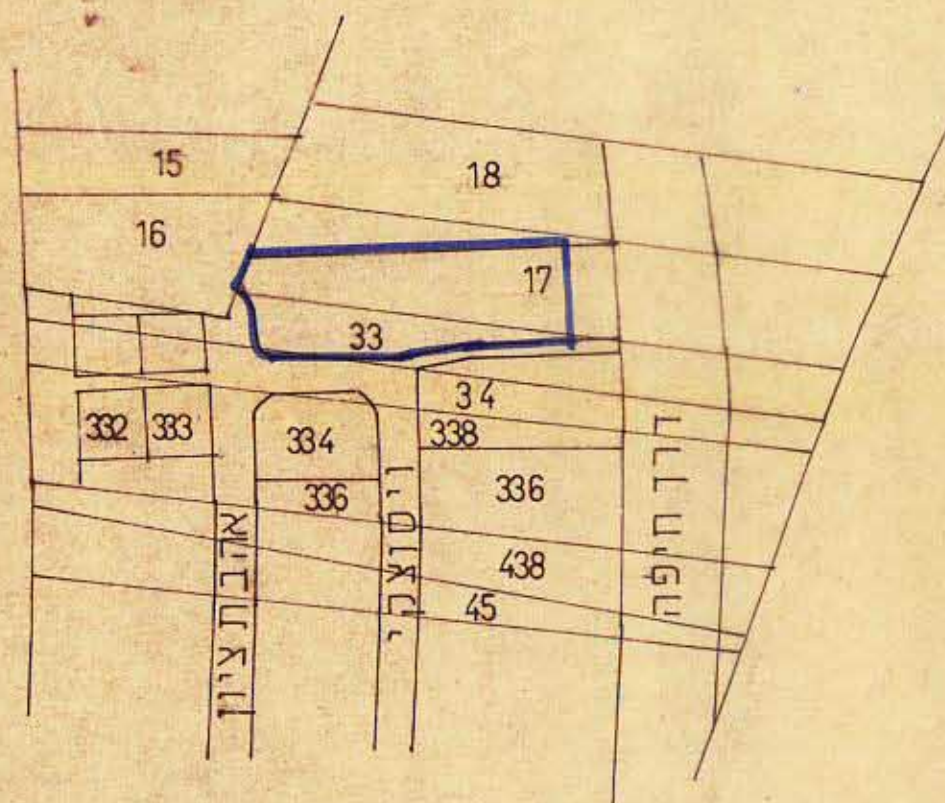

משרד הפנים
חוק התכנון והבניה תשכ"ה-1965
מחוז: תל-אביב-יפו
מרחב תכנון מקומי
תכנית מס' 1136 ב'
הועדה הממונה: *[Signature]*
מיום: 3.9.74
התכנית: *[Signature]*
סגן מנהל: *[Signature]*

25.11.74
מחלקת
תכנון ופיקוח ערים
י. גור אדריכל-יפו
מנהל המחלקה