
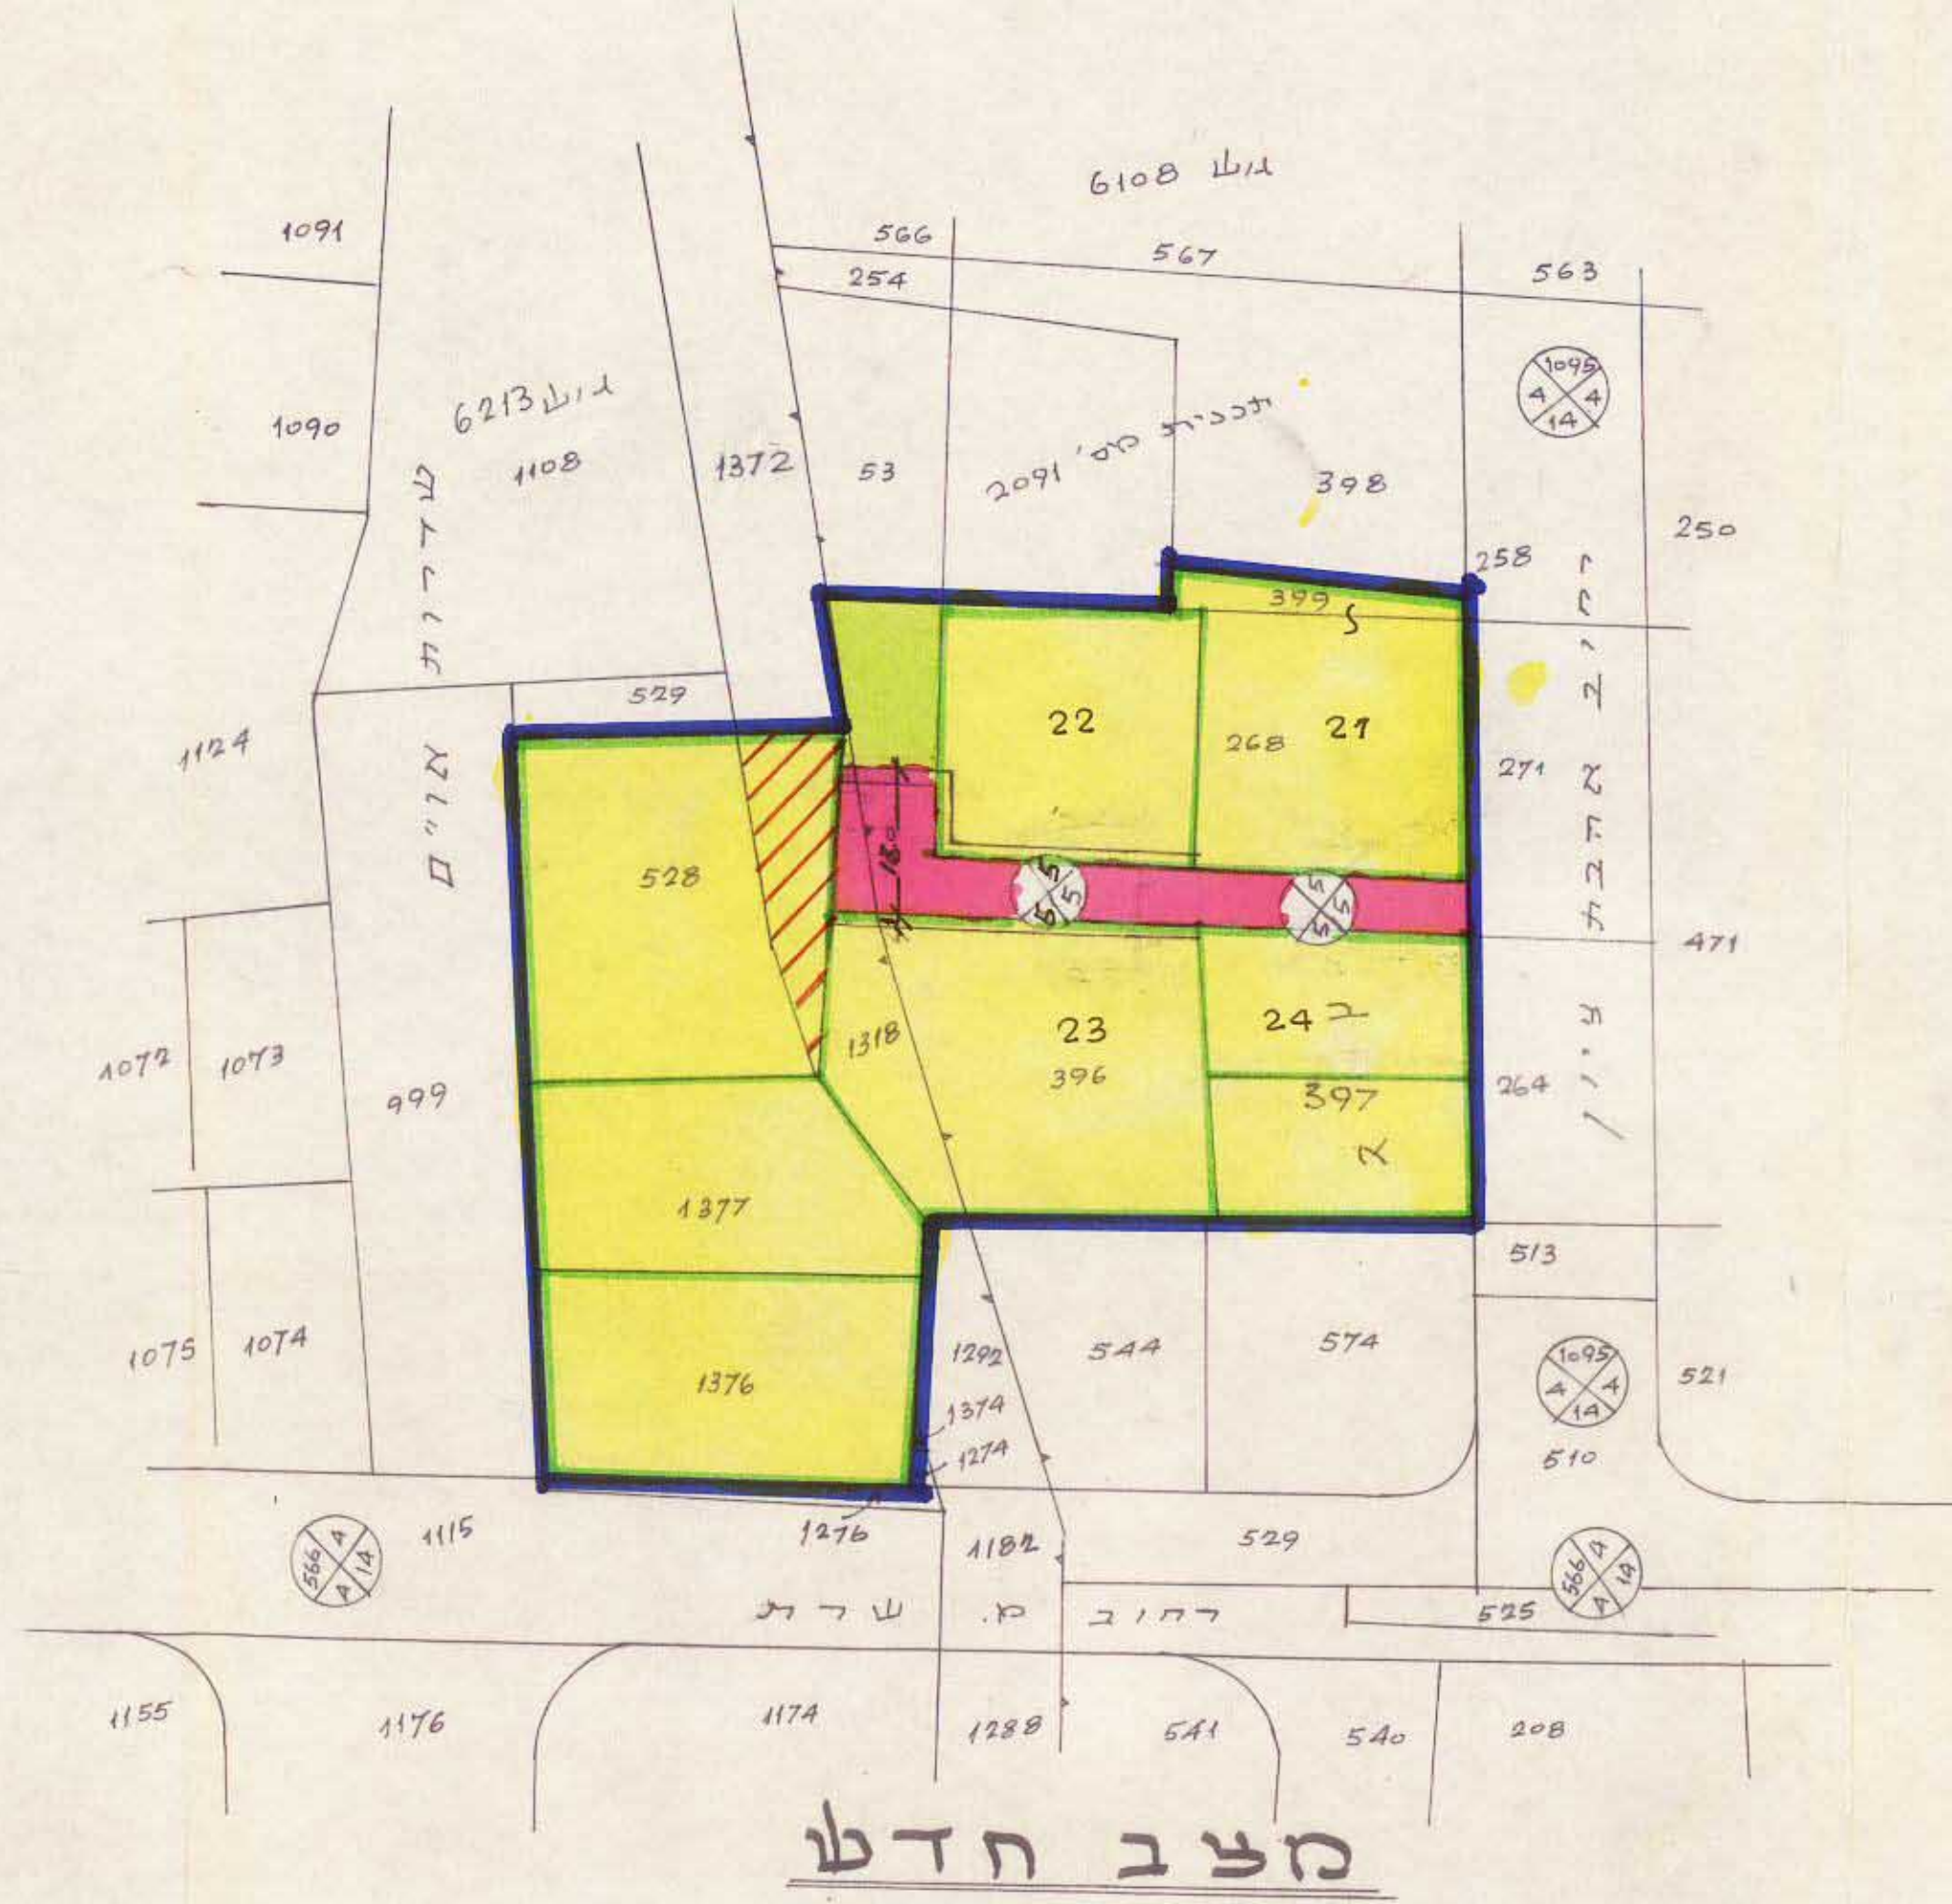
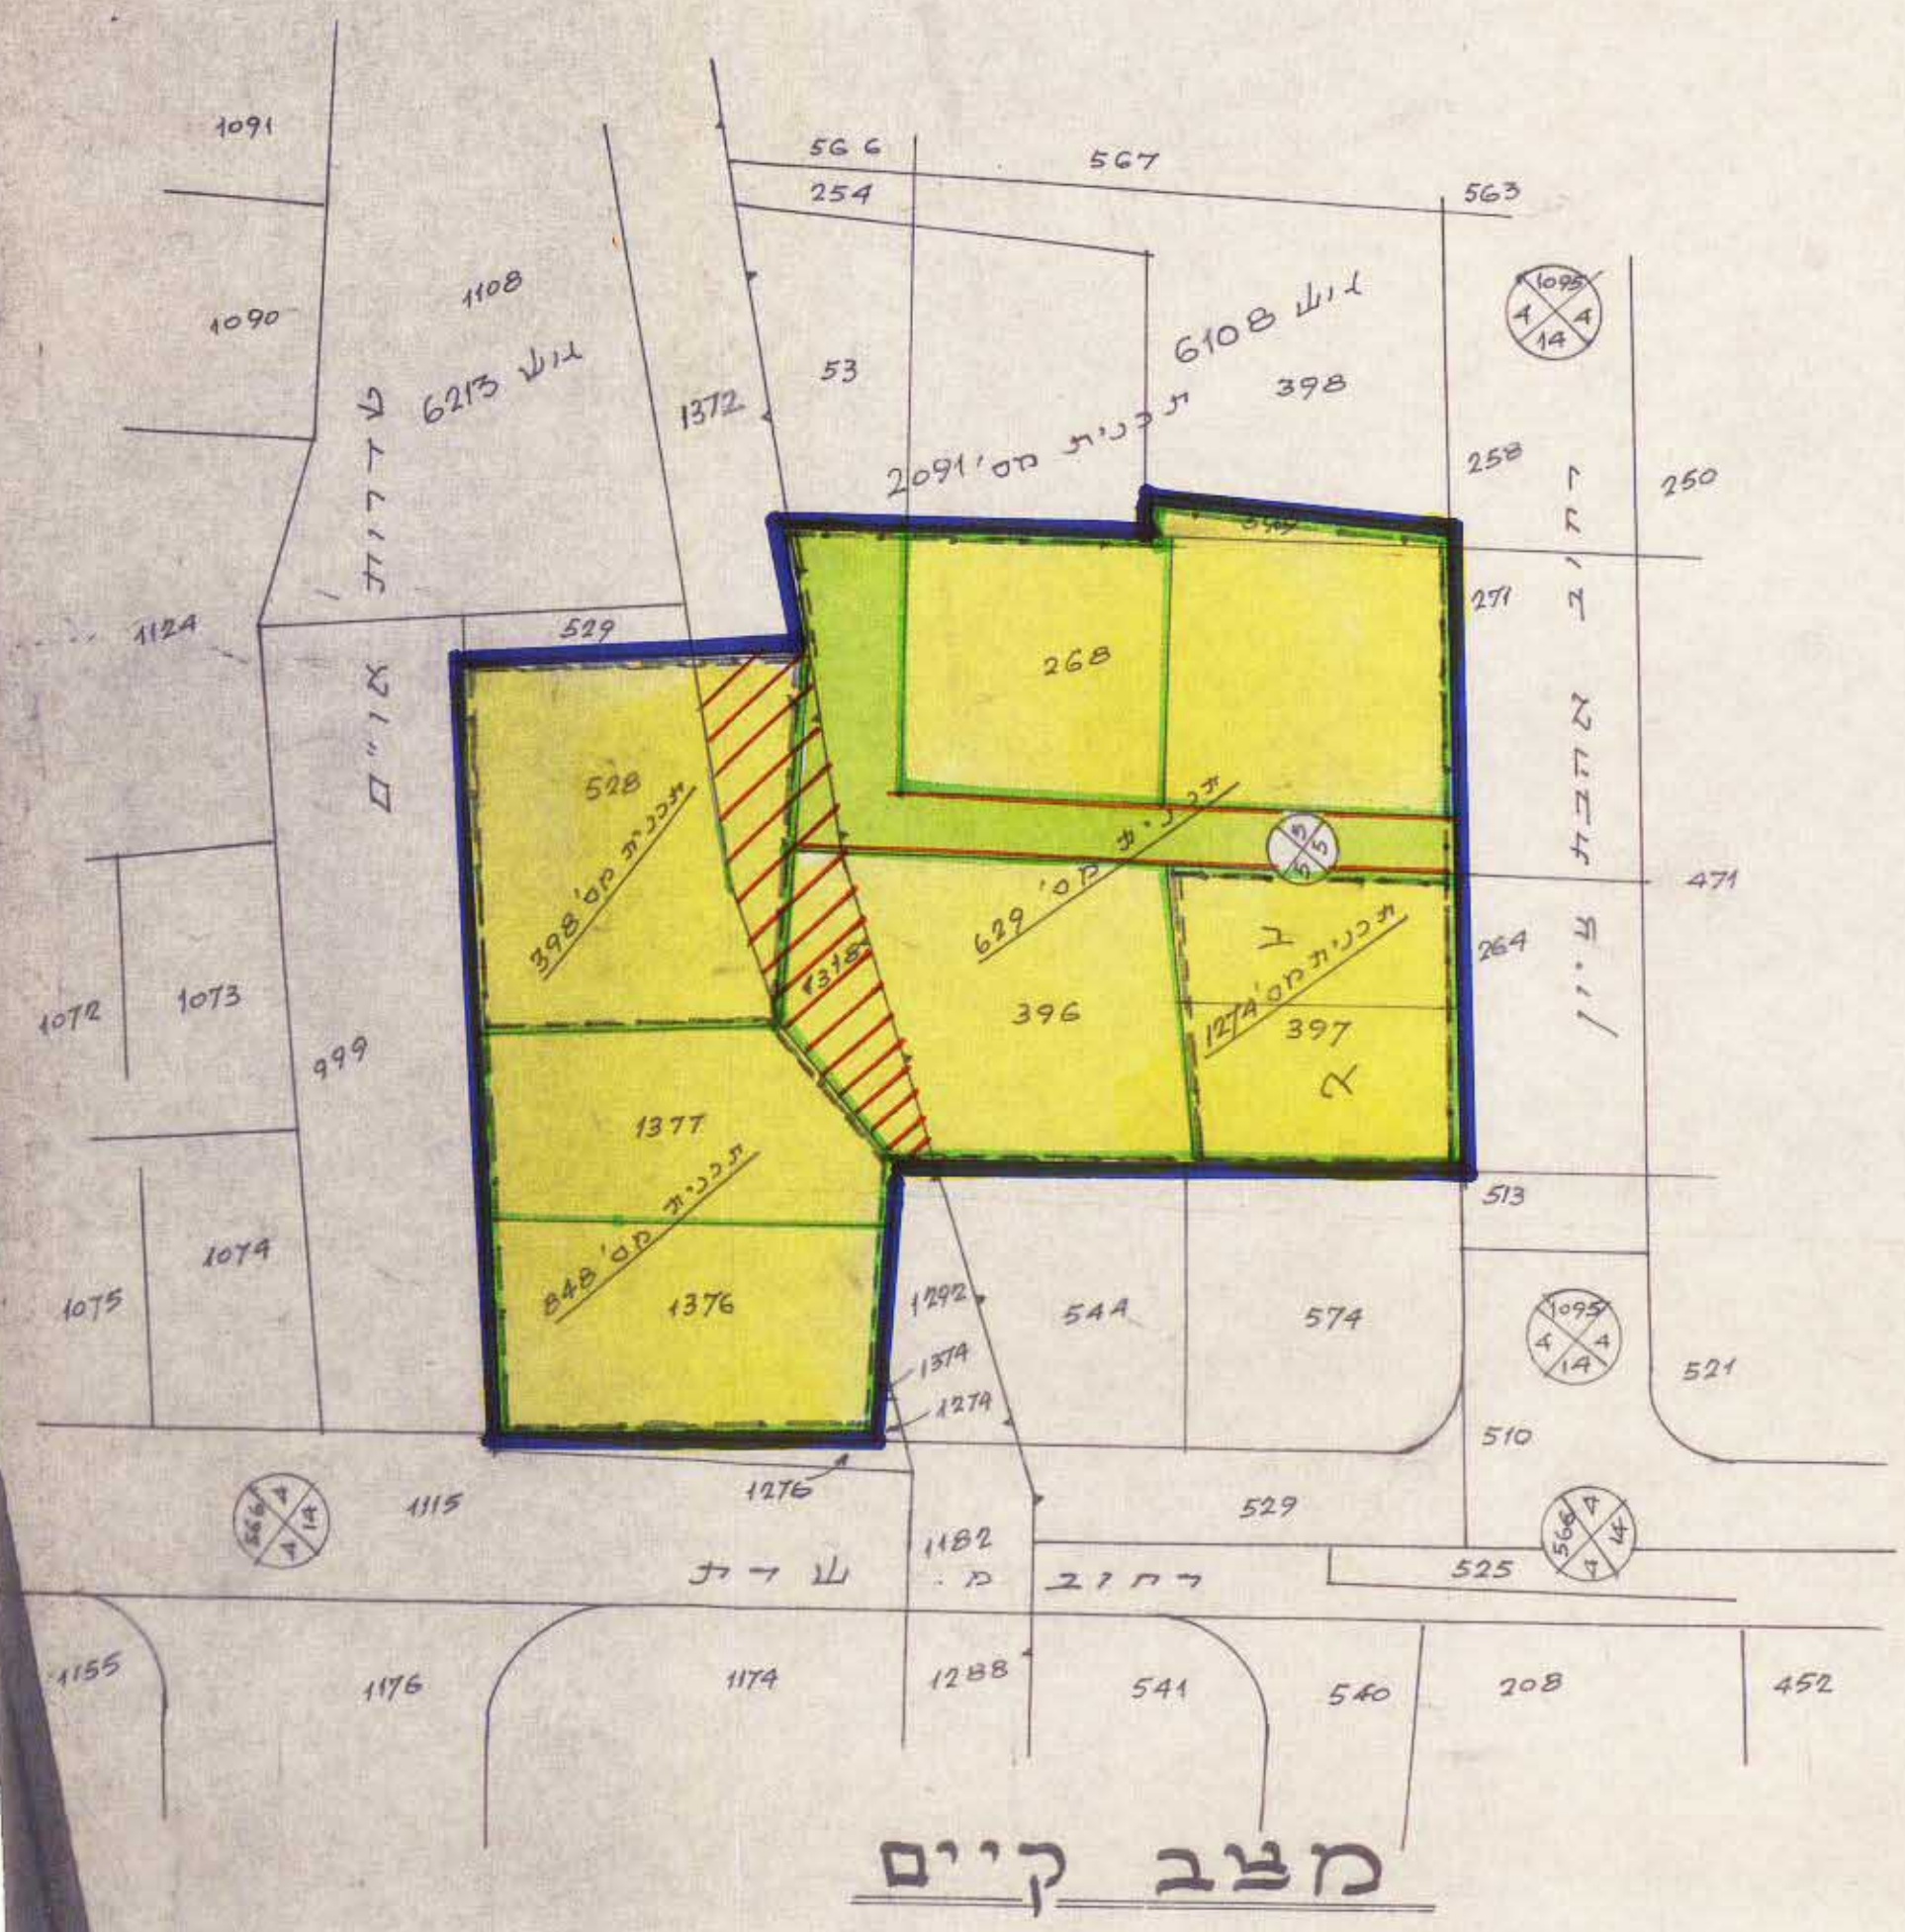


תסריט מס' ב.ע. 2033/76

מרחב תכנון מקומי תל-אביב-יפו
תסריט לתכנית מס' 1698 א'
שינוי מס' 1 לענת 1980 של ת.ב.נ. מפורטת מס' 398

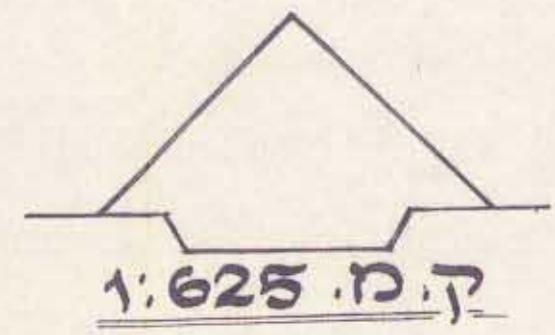

מחוז: תל-אביב
נפה: תל-אביב-יפו
עיר: תל-אביב-יפו
היוזם: הועדה המקומית לתכנון ולבניה ת"א-יפו
המתכנן: הועדה המקומית לתכנון ולבניה ת"א-יפו
גושים: 6213, 1376, 1377, 1378, 528, 1372 וחלק מחלקה 1372
6108 חלקות 268, 397, 396, 399
בעל הקרקע: ש.ו.ג.ים
שטח התכנית: 4930.0 מ"ר

משרד הפנים
מינהל מחוז תל-אביב
הלשכה המחוזית לתכנון

מקרא

- גבול התכנית
- גבול תכנית כלולה
- גבול חלקה
- גבול מגרש
- גבול גוש
- אזור מגורים II א'
- שטח ציבורי פתוח
- שביט להולכי רגל
- דרך לבטול
- דרך מוצעת או הרחבה
- מס' רחוב
- קו בנין
- רוחב הרחוב

מחוז תכנון מקומי / משרד הפנים
חוק התכנון והבניה תשי"ח-1958
מחוז תל-אביב
מרחב תכנון מקומי / משרד הפנים
תוכנית מס' 1698 א'
הועדה המקומית לתכנון ולבניה ת"א-יפו
22.8.83 החליטה לתת תוקף
תכנית
מנדט כהנא
יושב ראש הוועדה
סגן מנהל כללי לתכנון
נבדק
17.10.83

הועדה המקומית לתכנון ולבניה תל-אביב-יפו
שם התכנית: תכנית מס' 1698 א'
תאריך: 17.10.83
22.8.83
404
17.10.83

עיריית תל-אביב-יפו
מחלקת התכנון / מח' פ"ר
שם התכנית: תכנית מס' 1698 א'
מס' תכנון: 2033/76
ק"מ: 1:625
מס' תכנון: 17.10.83