

מרחב תכנון מקומי תל-אביב-יפו
תסריט לתכנית מס' 1793 א
 שנוי מס' 4 לשנת 1974 של תכנית מפורטת מס' 618

מחוז: תל-אביב
 נפה: תל-אביב-יפו
 עיר: תל-אביב-יפו
 גוש: 7110
 חלקות: 133,61
 היוזם: הועדה המקומית לתכנון ולבניה
 המתכנן: עיריית תל-אביב-יפו
 שטח התכנית: 1224 מ"ר

מקרה

- גבול התכנית
- גבול חלקה
- אזור מגורים-ג'
- אזור מגורים מיוחד
- שטח פרטי פתוח
- חניה פרטית
- דרך חדשה או הרחבה
- אתור בנין מוצע
- מספר הדרך
- קו בנין מגבול הדרך
- רוחב הדרך

מרחב תכנון		מרחב מוצע	
חלקה	שטח מ"ר	שטח מ"ר	%
61	494	אזור מגורים מיוחד	45.5
133	730	שטח פרטי פתוח-חניה	25.3
		דרכים	29.7
סה"כ	1224		100.5


מסמך מס' 1793
 תוכנית מס' 1793
 תאריך: 18.3.75
 חתום: [חתימה]

מסמך מס' 1793
 תוכנית מס' 1793
 תאריך: 18.3.75
 חתום: [חתימה]

הועדה המקומית לתכנון ולבניה תל-אביב-יפו
 שם התכנית: תכנית מס' 1793
 תאריך: 18.3.75
 חתום: [חתימה]


נאודע-ניחול ומידע מקרקעין ונכסים בע"מ
 אימות אישור
 אושרה לתוקף ע"י ועדה
 שם: [חתימה]
 חתימה: [חתימה]

מצב מוצע

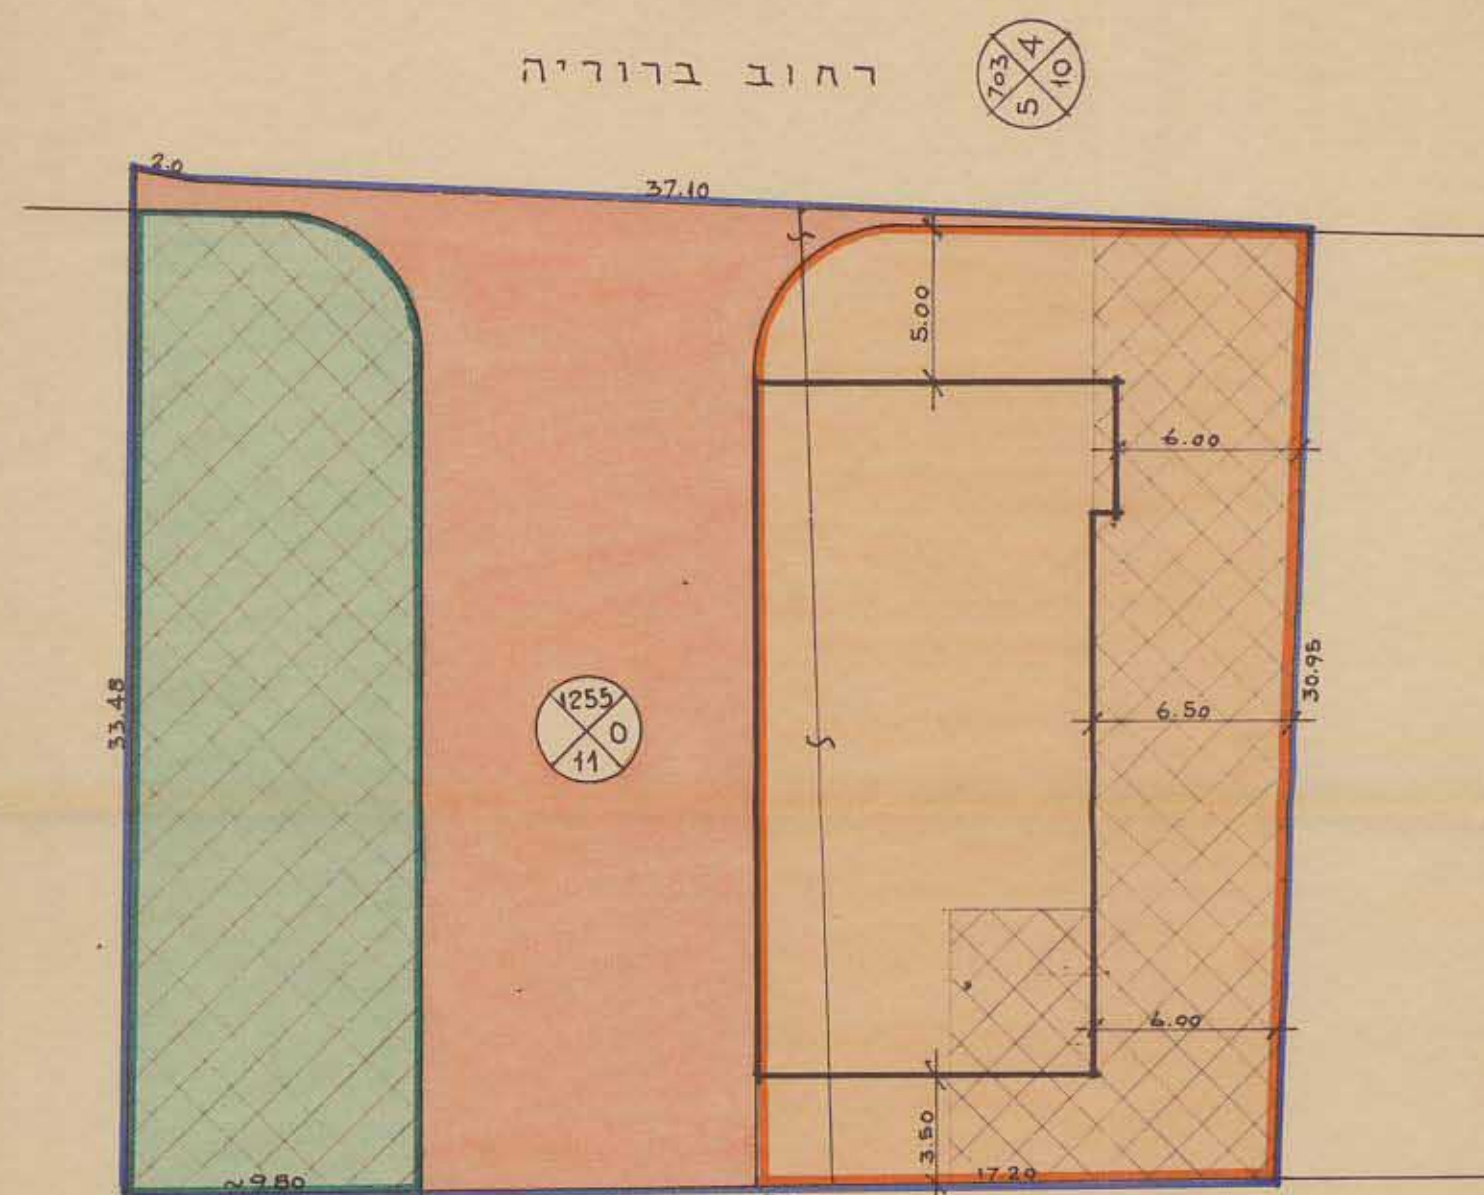


1:250

מצב קיים ותנאים הסביבה

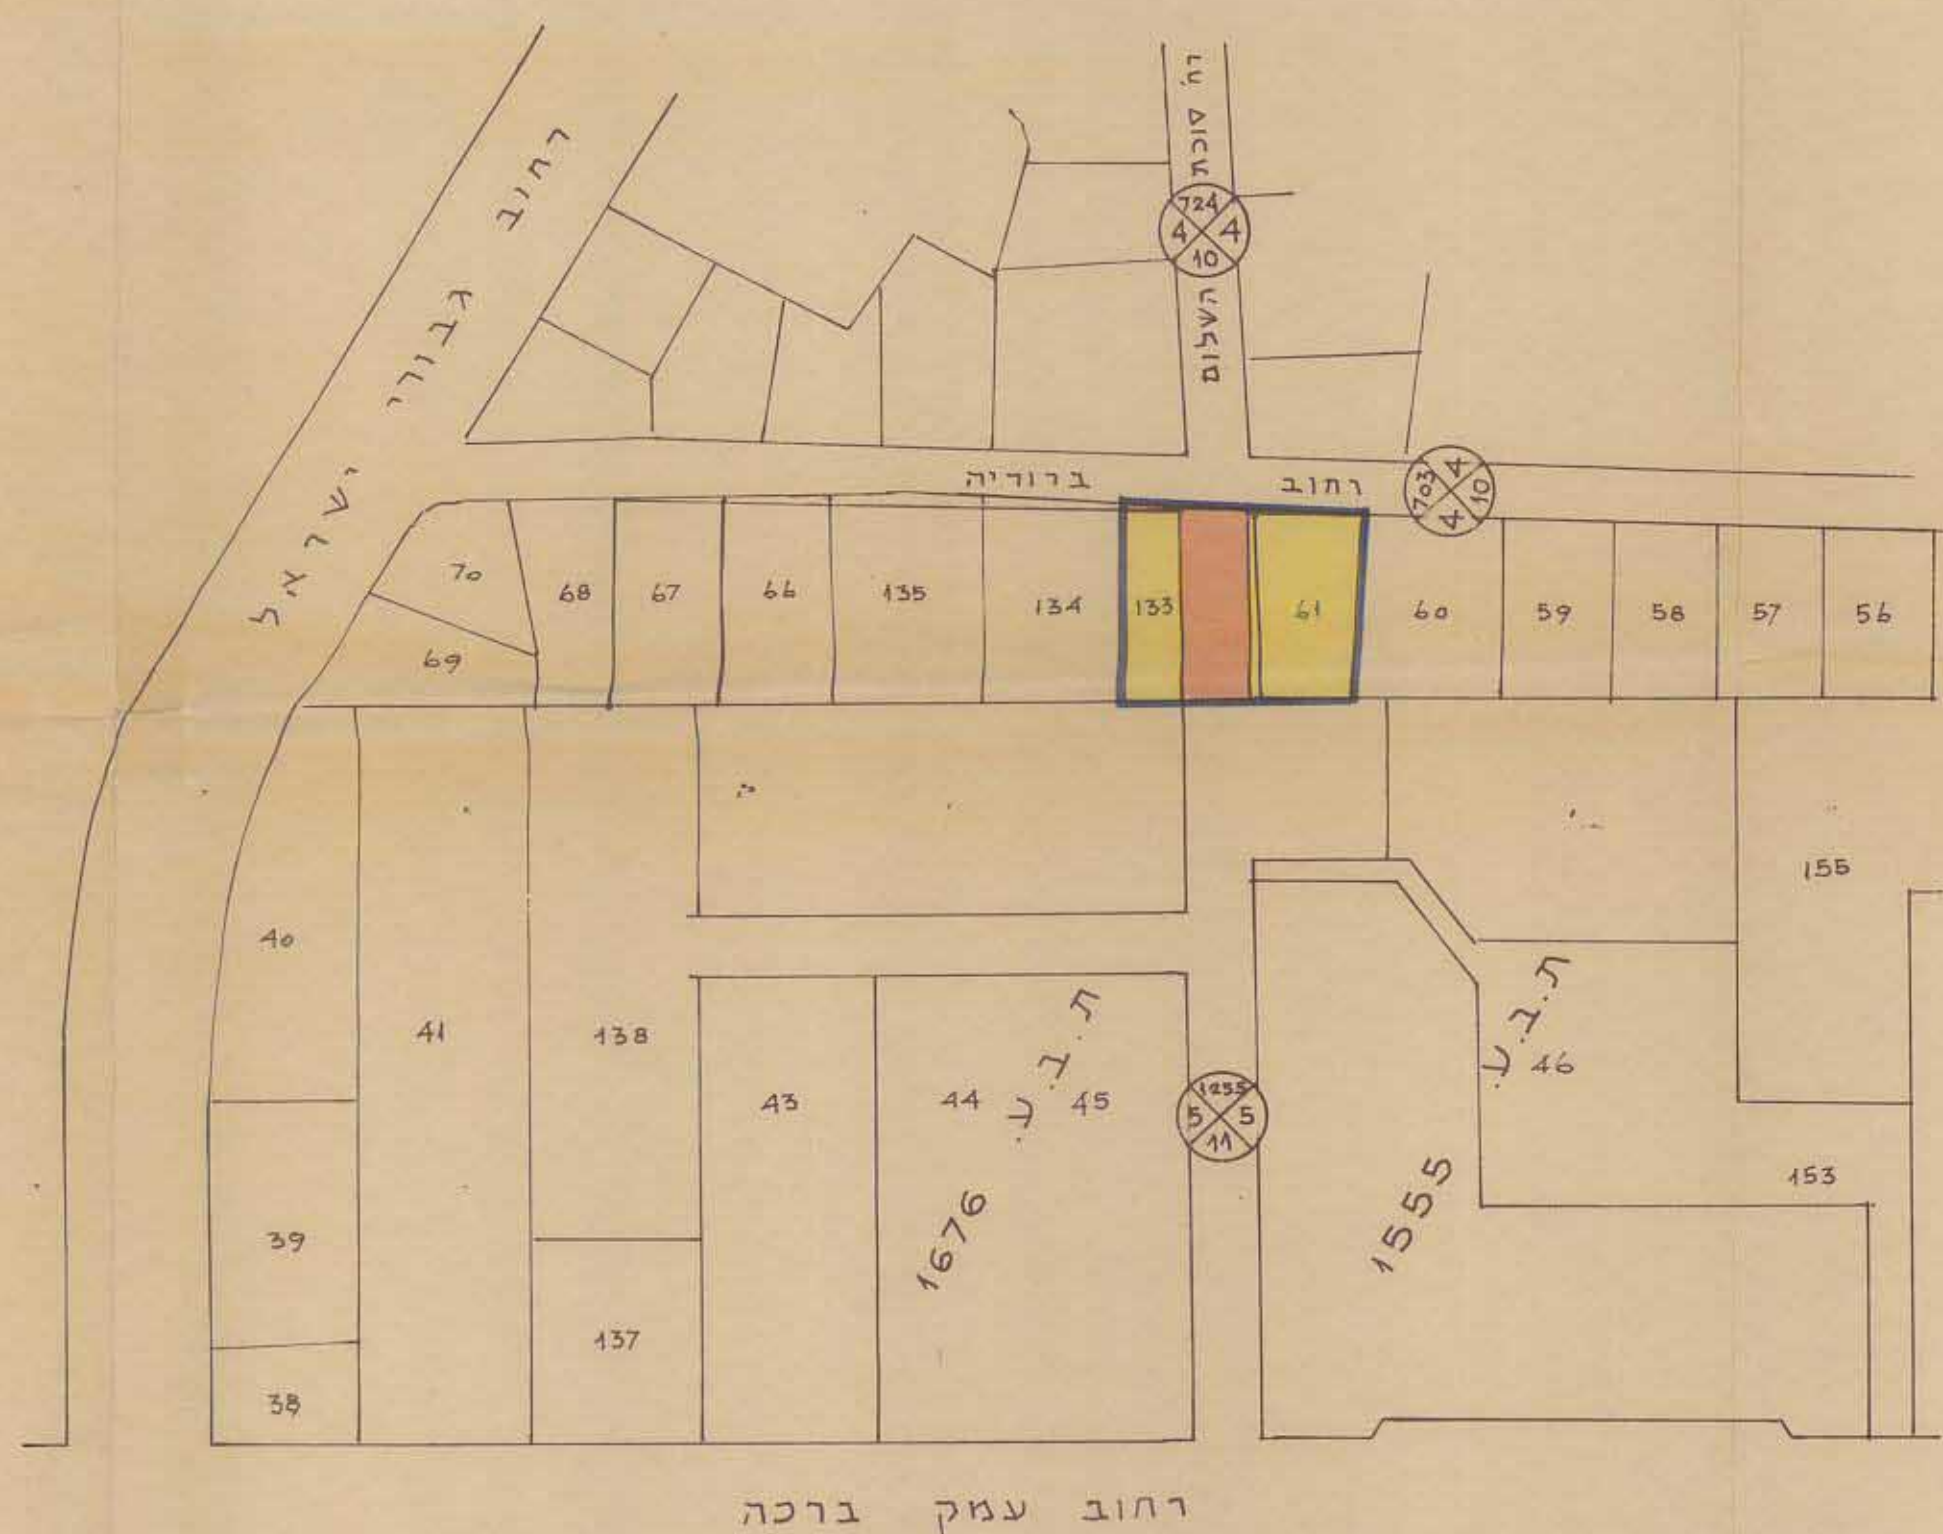


רחוב עמק ברכה

תסריט מס' ב.ע. 1920/74 א

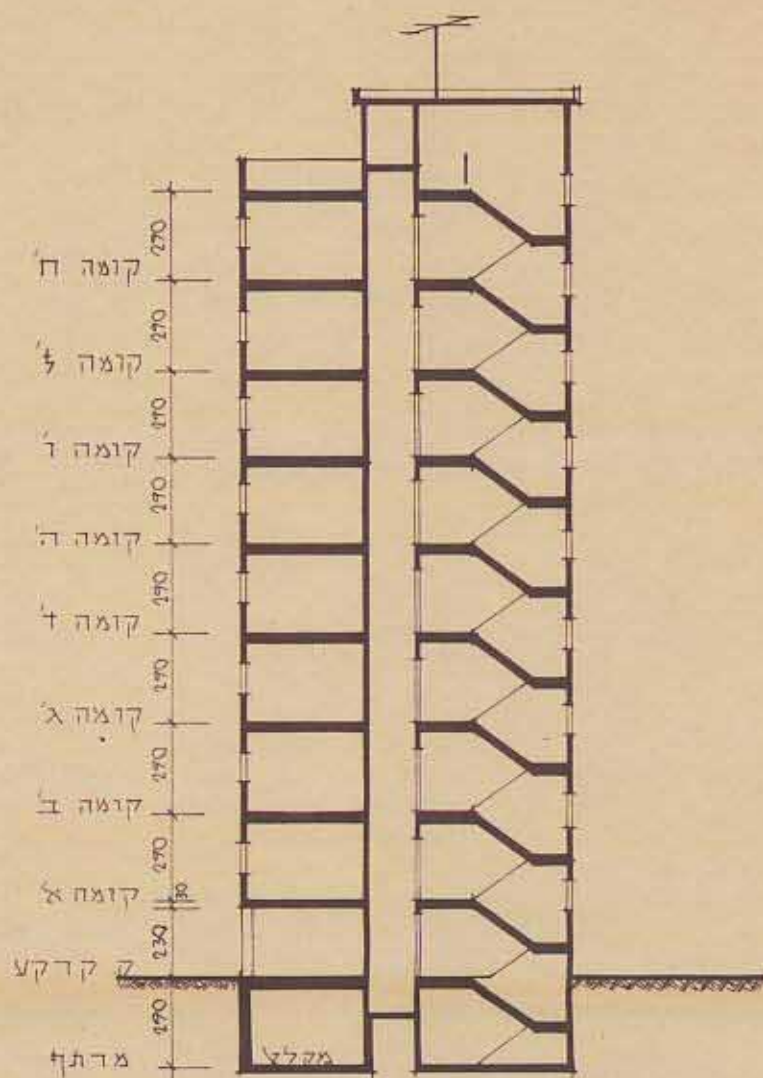

חיתוך - קמ 1:250

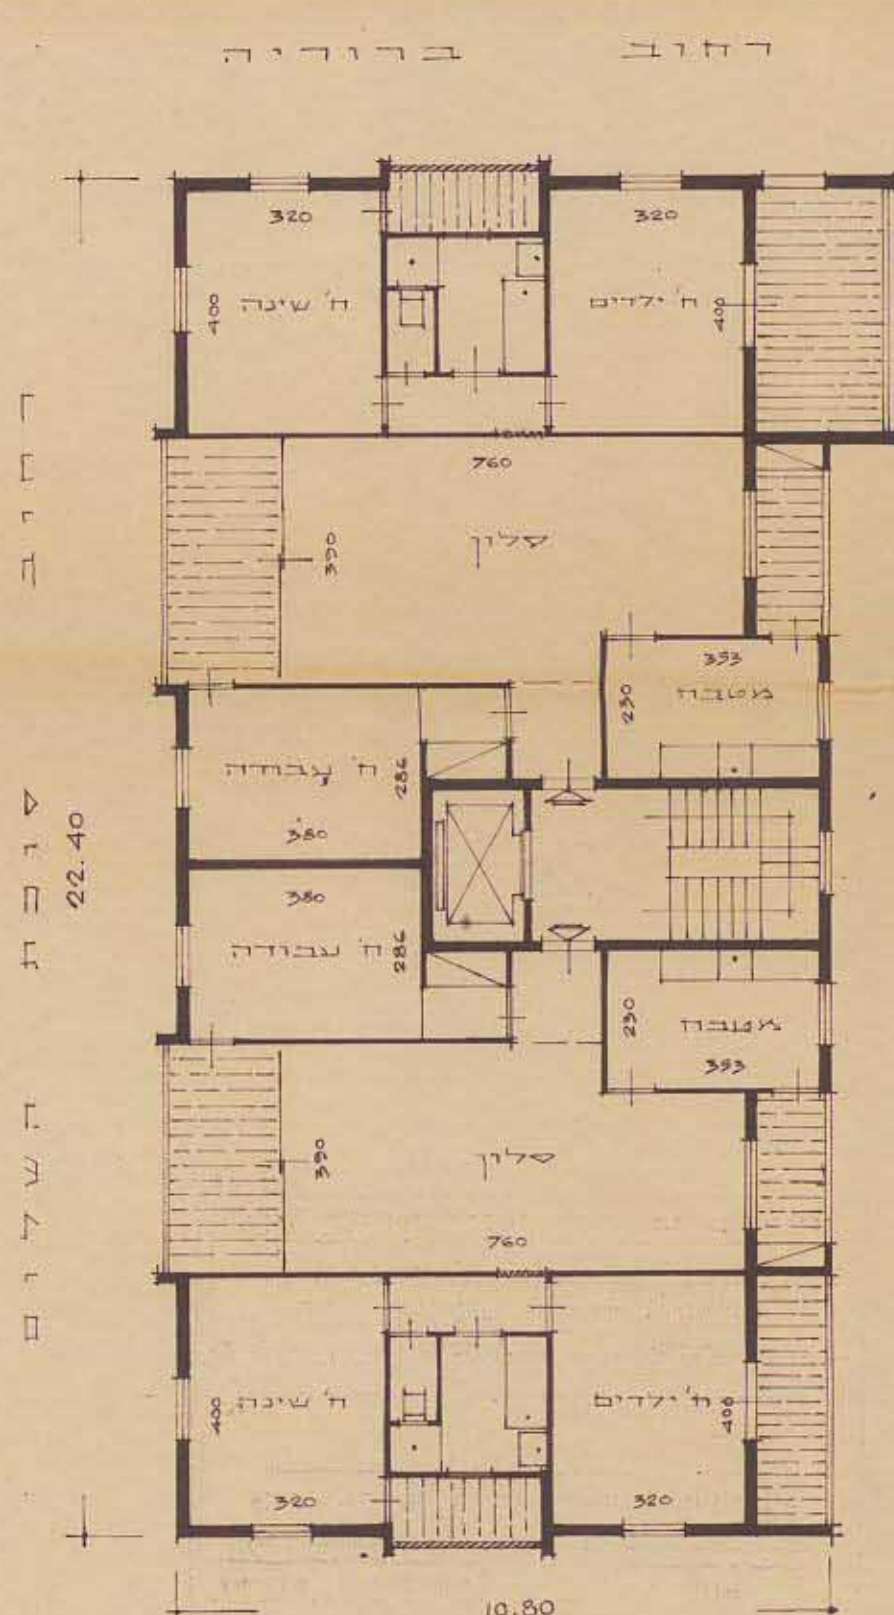

1/125 - קמ 1:250