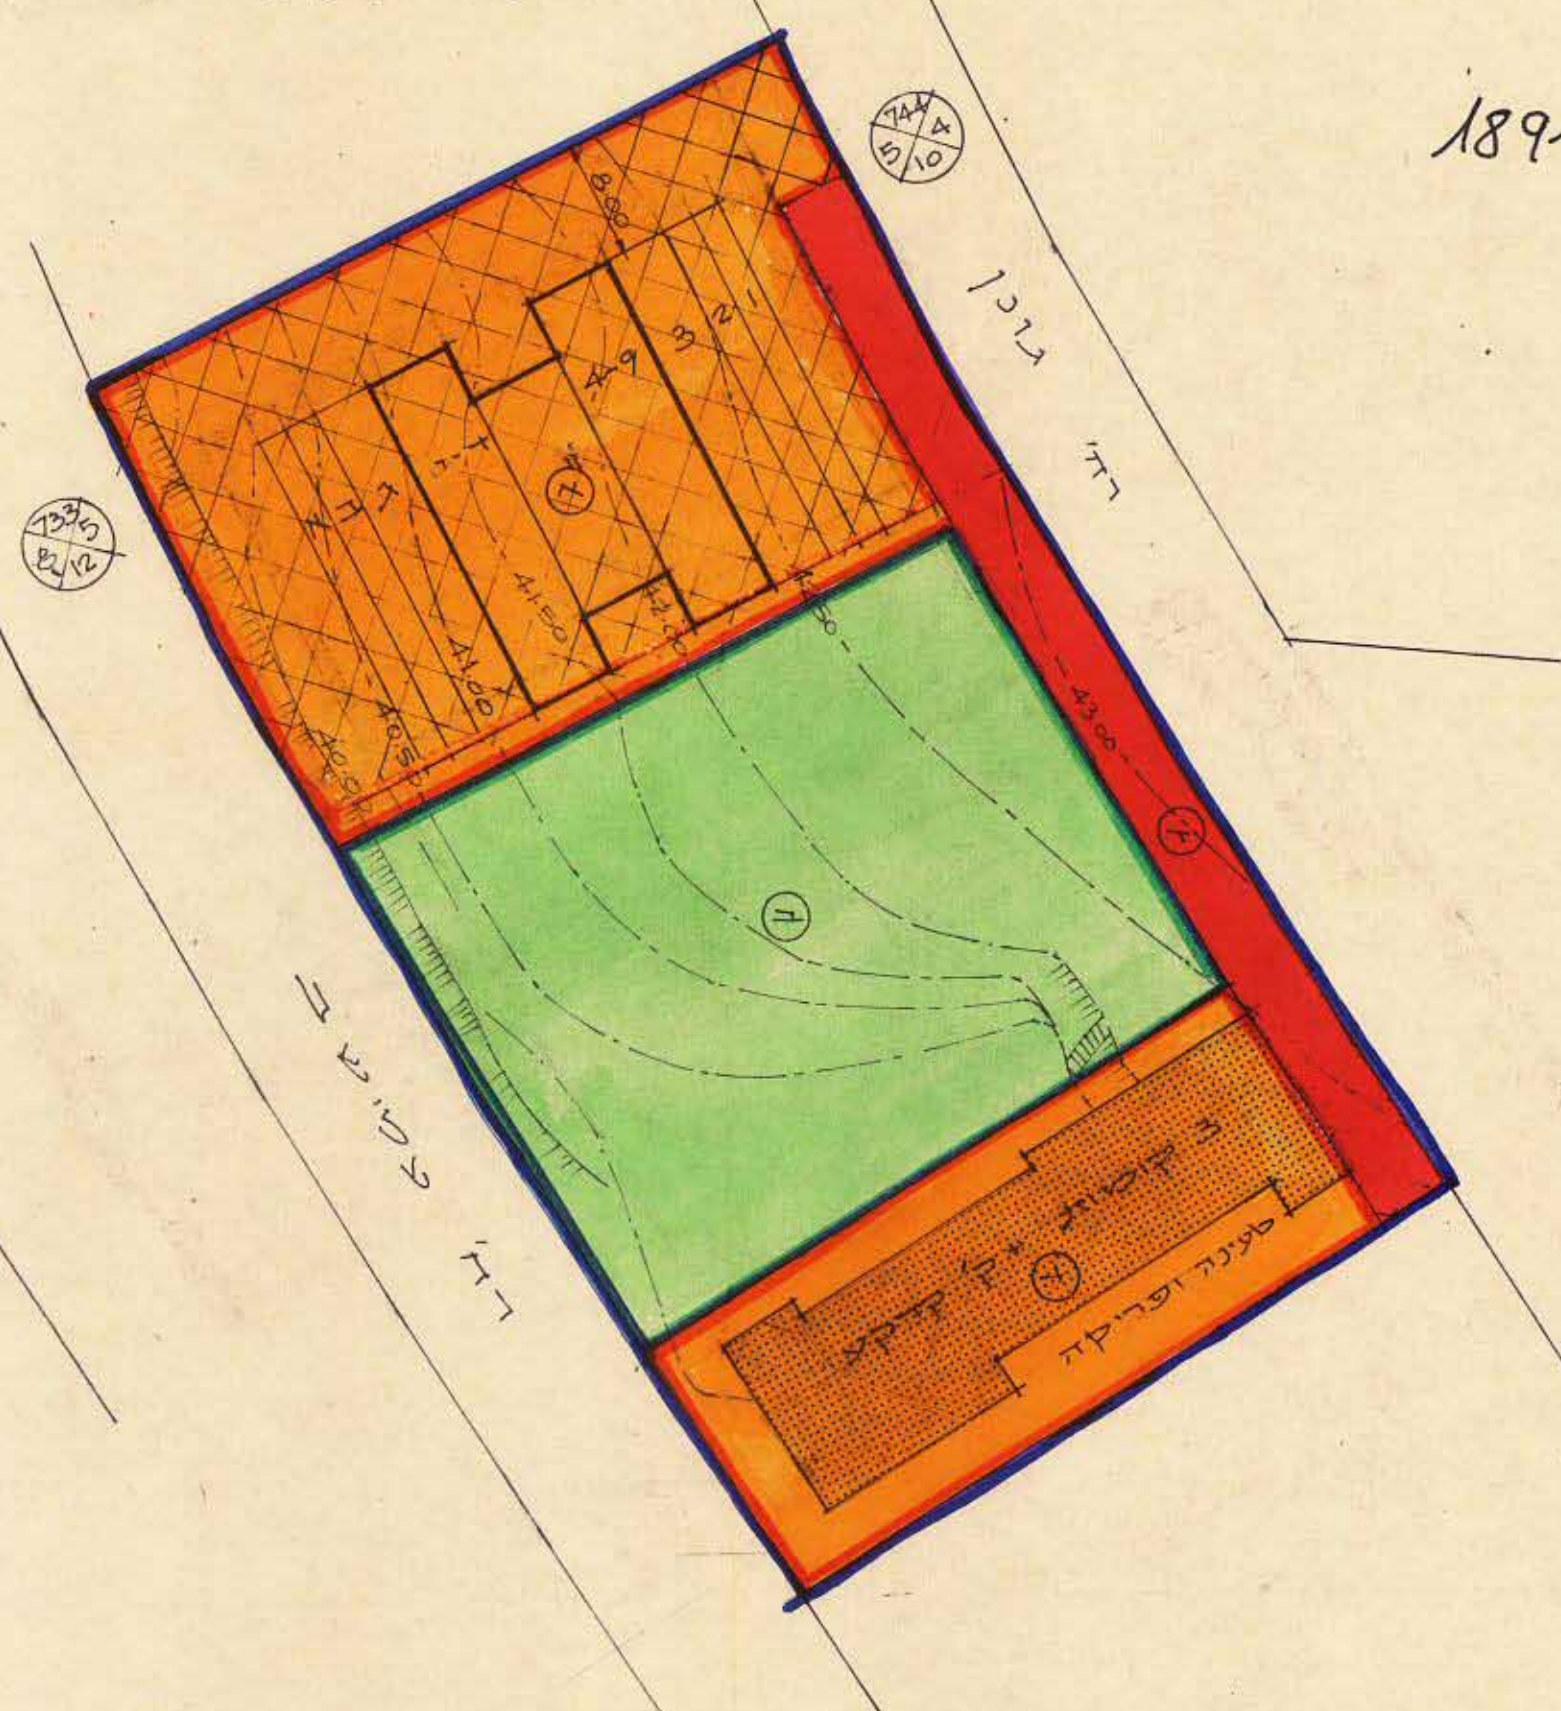
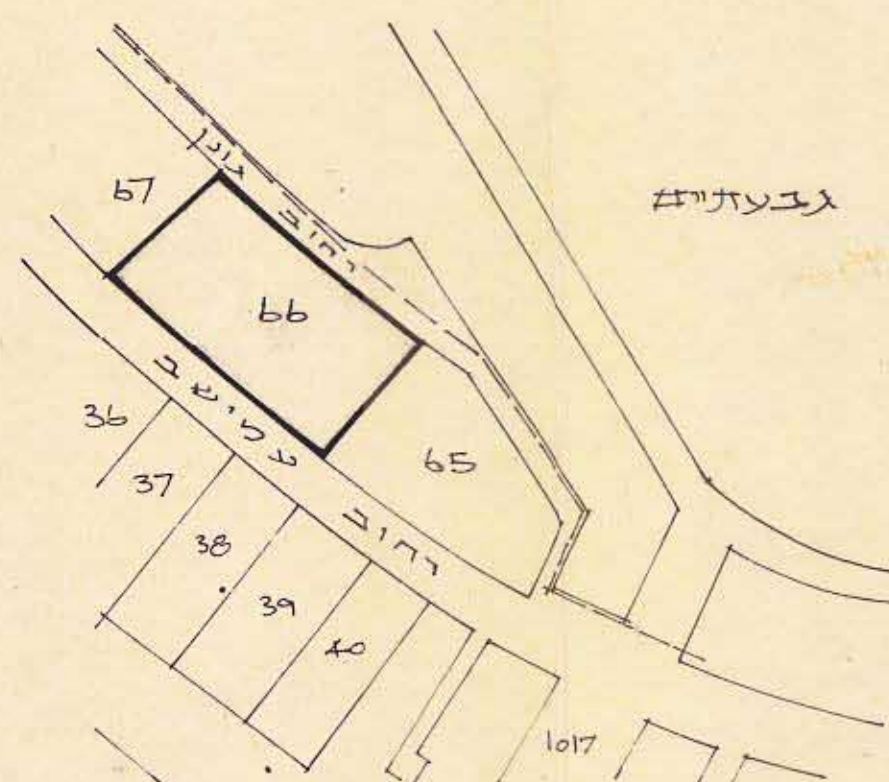
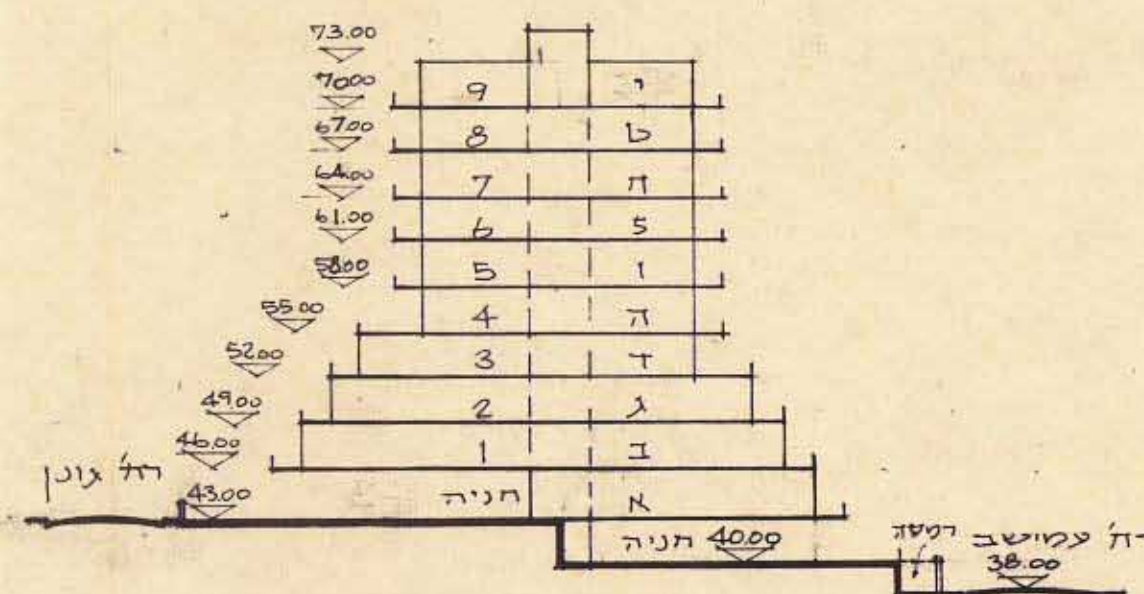


תרשיח הסביבה 1:2500



 
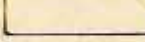
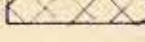
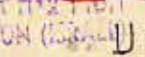
מאגד סכימטי 1:500



אדמות מעבר לנחל איילון

|            |   |                              |
|------------|---|------------------------------|
| מחוז       | : | תל אביב                      |
| נפה        | : | תל אביב יפו                  |
| עיר        | : | תל אביב יפו                  |
| גוש        | : | 6164                         |
| חלקה       | : | 66                           |
| בעל הקרקע  | : | מנהל מקרקעי ישראל            |
| היוזם      | : | הפדרציה הציונית, דרום-אפריקה |
| המתכנן     | : | אדר' צ'רני-קפלן              |
| שטח התכנית | : | 4460 מ <sup>2</sup>          |

מקרא :

|             |                                                                                       |                   |
|-------------|---------------------------------------------------------------------------------------|-------------------|
| קו כחול     |    | גבול התכנית       |
|             |    | קוי גובה          |
|             |    | קו בנין           |
| מדויק       |    | מבנה קיים         |
| חלול        |    | מבנה חדש          |
| מרחב חלל    |   | חניה              |
| תוכנית מ    |                                                                                       | מספר הדרך         |
| הועדה הע    |  | קו בנין           |
| מיון 2      |                                                                                       | רוחב הדרך         |
| למכשיר      |                                                                                       |                   |
|             |  | אזור מגורים 2     |
| סמ מנהל כלל |  | אזור מגורים מיוחד |
| נכס 15/1    |  | שטח פתוח          |
|             |  | הקצבת דרך         |

[illegible]

חתימת בעל הקרקע

חתיכות היוזמים

חתימת המתכנן

תאריך

[illegible][illegible]

23-08-1922  
ה'תרפ"ב