
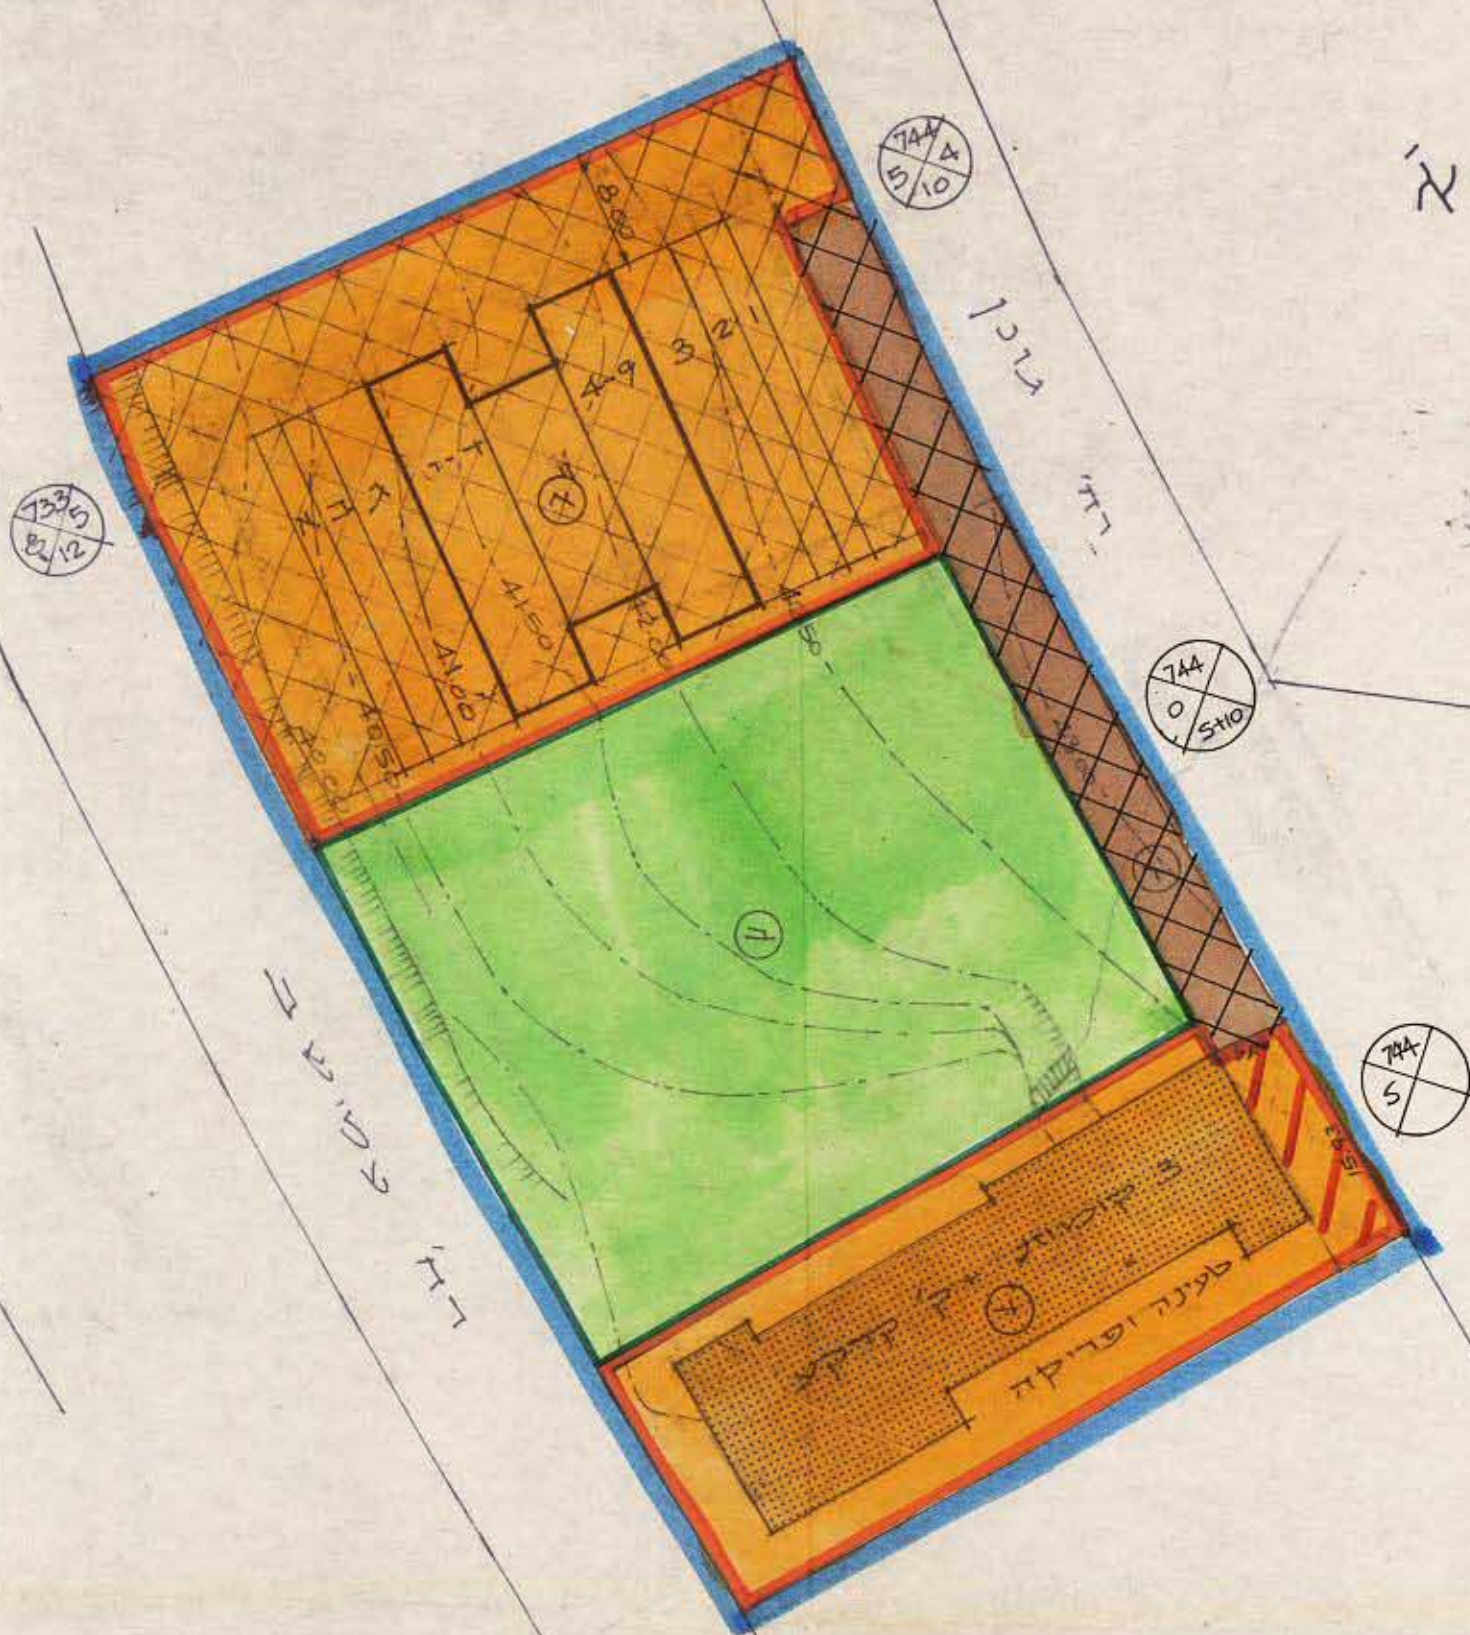


תשריט מס. צק-37

תרשים הטגרש 1:500
מלב קיים

תרשים הטגרש 1:500
מלב מוצע

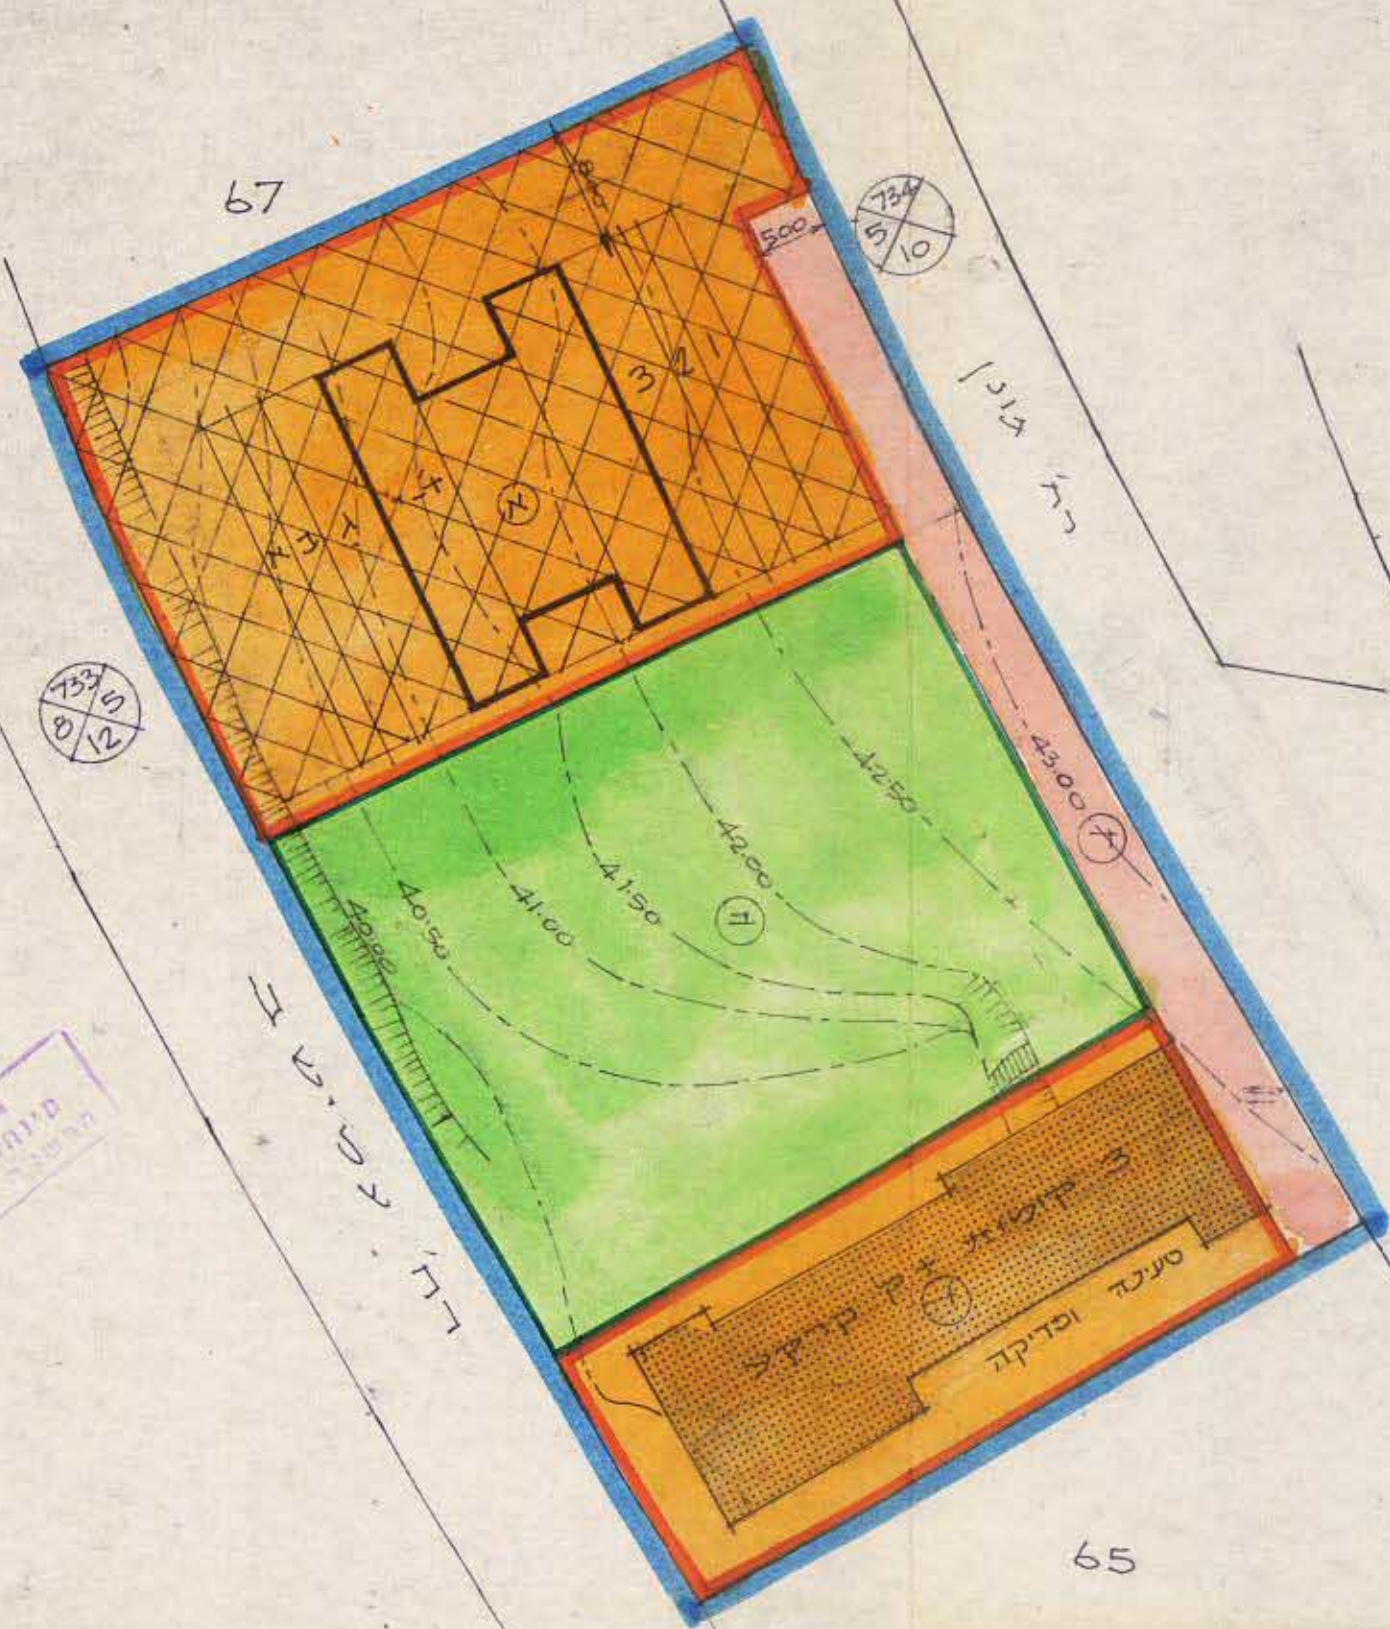

תכנית מ"ק 466

19.7.87

מרחב תכנון מקומי תל-אביב 19

תשריט לתכנית מפורטת מס 1891
שנוי מס' 1 לשנת 1985 של תכנית מפורטת מס 1891 א'

אדמות מעבר לנחל אביב

מחוז	תל אביב
נפה	תל אביב יפו
עיר	תל אביב יפו
גוש	6164
חלקה	66
בעלה הקרקע	מנהל מקרקעי ישראל
היוזם	הפדרציה הציונית, דרום-אפריקה
המתכנן	אדר' צ'רני-קפלן
שטח התכנית	4460 מ ²

מרחב תכנון מקומי
תוכנית מתאר/מפורטת מס' 1891
הועדה המחוזית בשינויה מס' 466
מיום 29.12.86 החליטה לתת תוקף לתכנית

מרחב תכנון מקומי
מס' 466
תשריט מס' 1 לשנת 1985
של תכנית מפורטת מס' 1891 א'

- מקרא:
- גבול התכנית
 - קו גובה
 - קו בנין
 - מבנה קיים
 - מבנה חדש
 - חניה
 - מספר הדרך
 - קו בנין
 - רוחב הדרך
 - דרך קיימת או מאושרת
 - אזור מגורים מיוחד
 - שטח פתוח
 - החובת דרך
 - דרך נמנית לבטול

חתימות היוזמים
חתימות המתכנן
תאריך

חתימת היוזמים
חתימת המתכנן
תאריך

הועדה המקומית לתכנון ולבניה תל-אביב-יפו

שם התכנית: תכנית מפורטת מס' 1891

המסלול: לפי תוקף ולאחר דיון בהתנגדויות

החלטה: החליטה


אשרה לתת תוקף ע"י הועדה המחוזית לתכנון ולבניה

תאריך: 29.12.86 ישיבה מס' 466


מנהל: מנהל מקרקעי ישראל

תאריך: 8.7.87

אין לגזר התנגדות עקרונית לתכנית, בתנאי שזו תחלה מהותית
רשויות התכנון המוסמכות
התכנית הינה לצורכי תכנון בלבד, אין בה כדי להקנות כל זכות
ליוזם התכנית או לכל בעל ענין אחר בשלש התכנית כל עוד לא
הוקמה השטח ונחשם עכשיו כהכנס בתים בגינתו אין התנגדות
באה במקום התכנית כל בלז זכות בעלת הענין וזוהי עליונות
מוסכמת, לפי כל הנהגה נכסיו כל דין.
למען הסר ספק נודעה בזה כי אם נכסה או ייבנה על ידינו השטח
בנין השטח תהיה מאבניה אין בהתנגדות על התכנית ההנהגה או
ההחלטה בקיום השטח כמפורש, וזוהי זכותו לבעל השטח
המפורש ע"י מי עדיין נכסו על כן זכותו כלשהו במשטח, ואין
על כל זכות אחרת, וזוהי לזכות השטח כמפורש, וזוהי כל דין
שכן התכנית נכונה אך ורק כהקדמה לטוב התכנית.
מנהל מקרקעי ישראל
מנחם תל-אביב
7.7.87

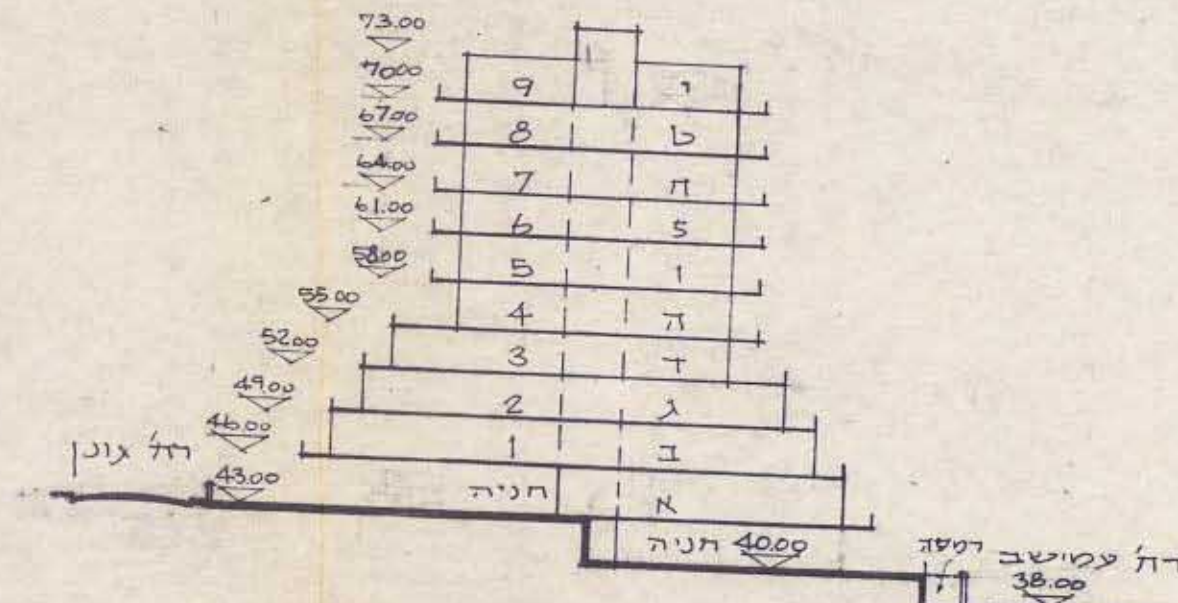

חזית סכימטית 1:500

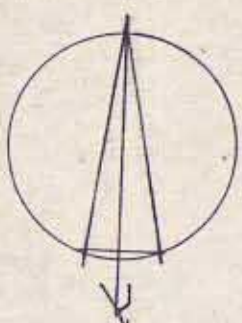

תרשים הסביבה 1:2500

