


מצב קיים ק.מ. 1:1250

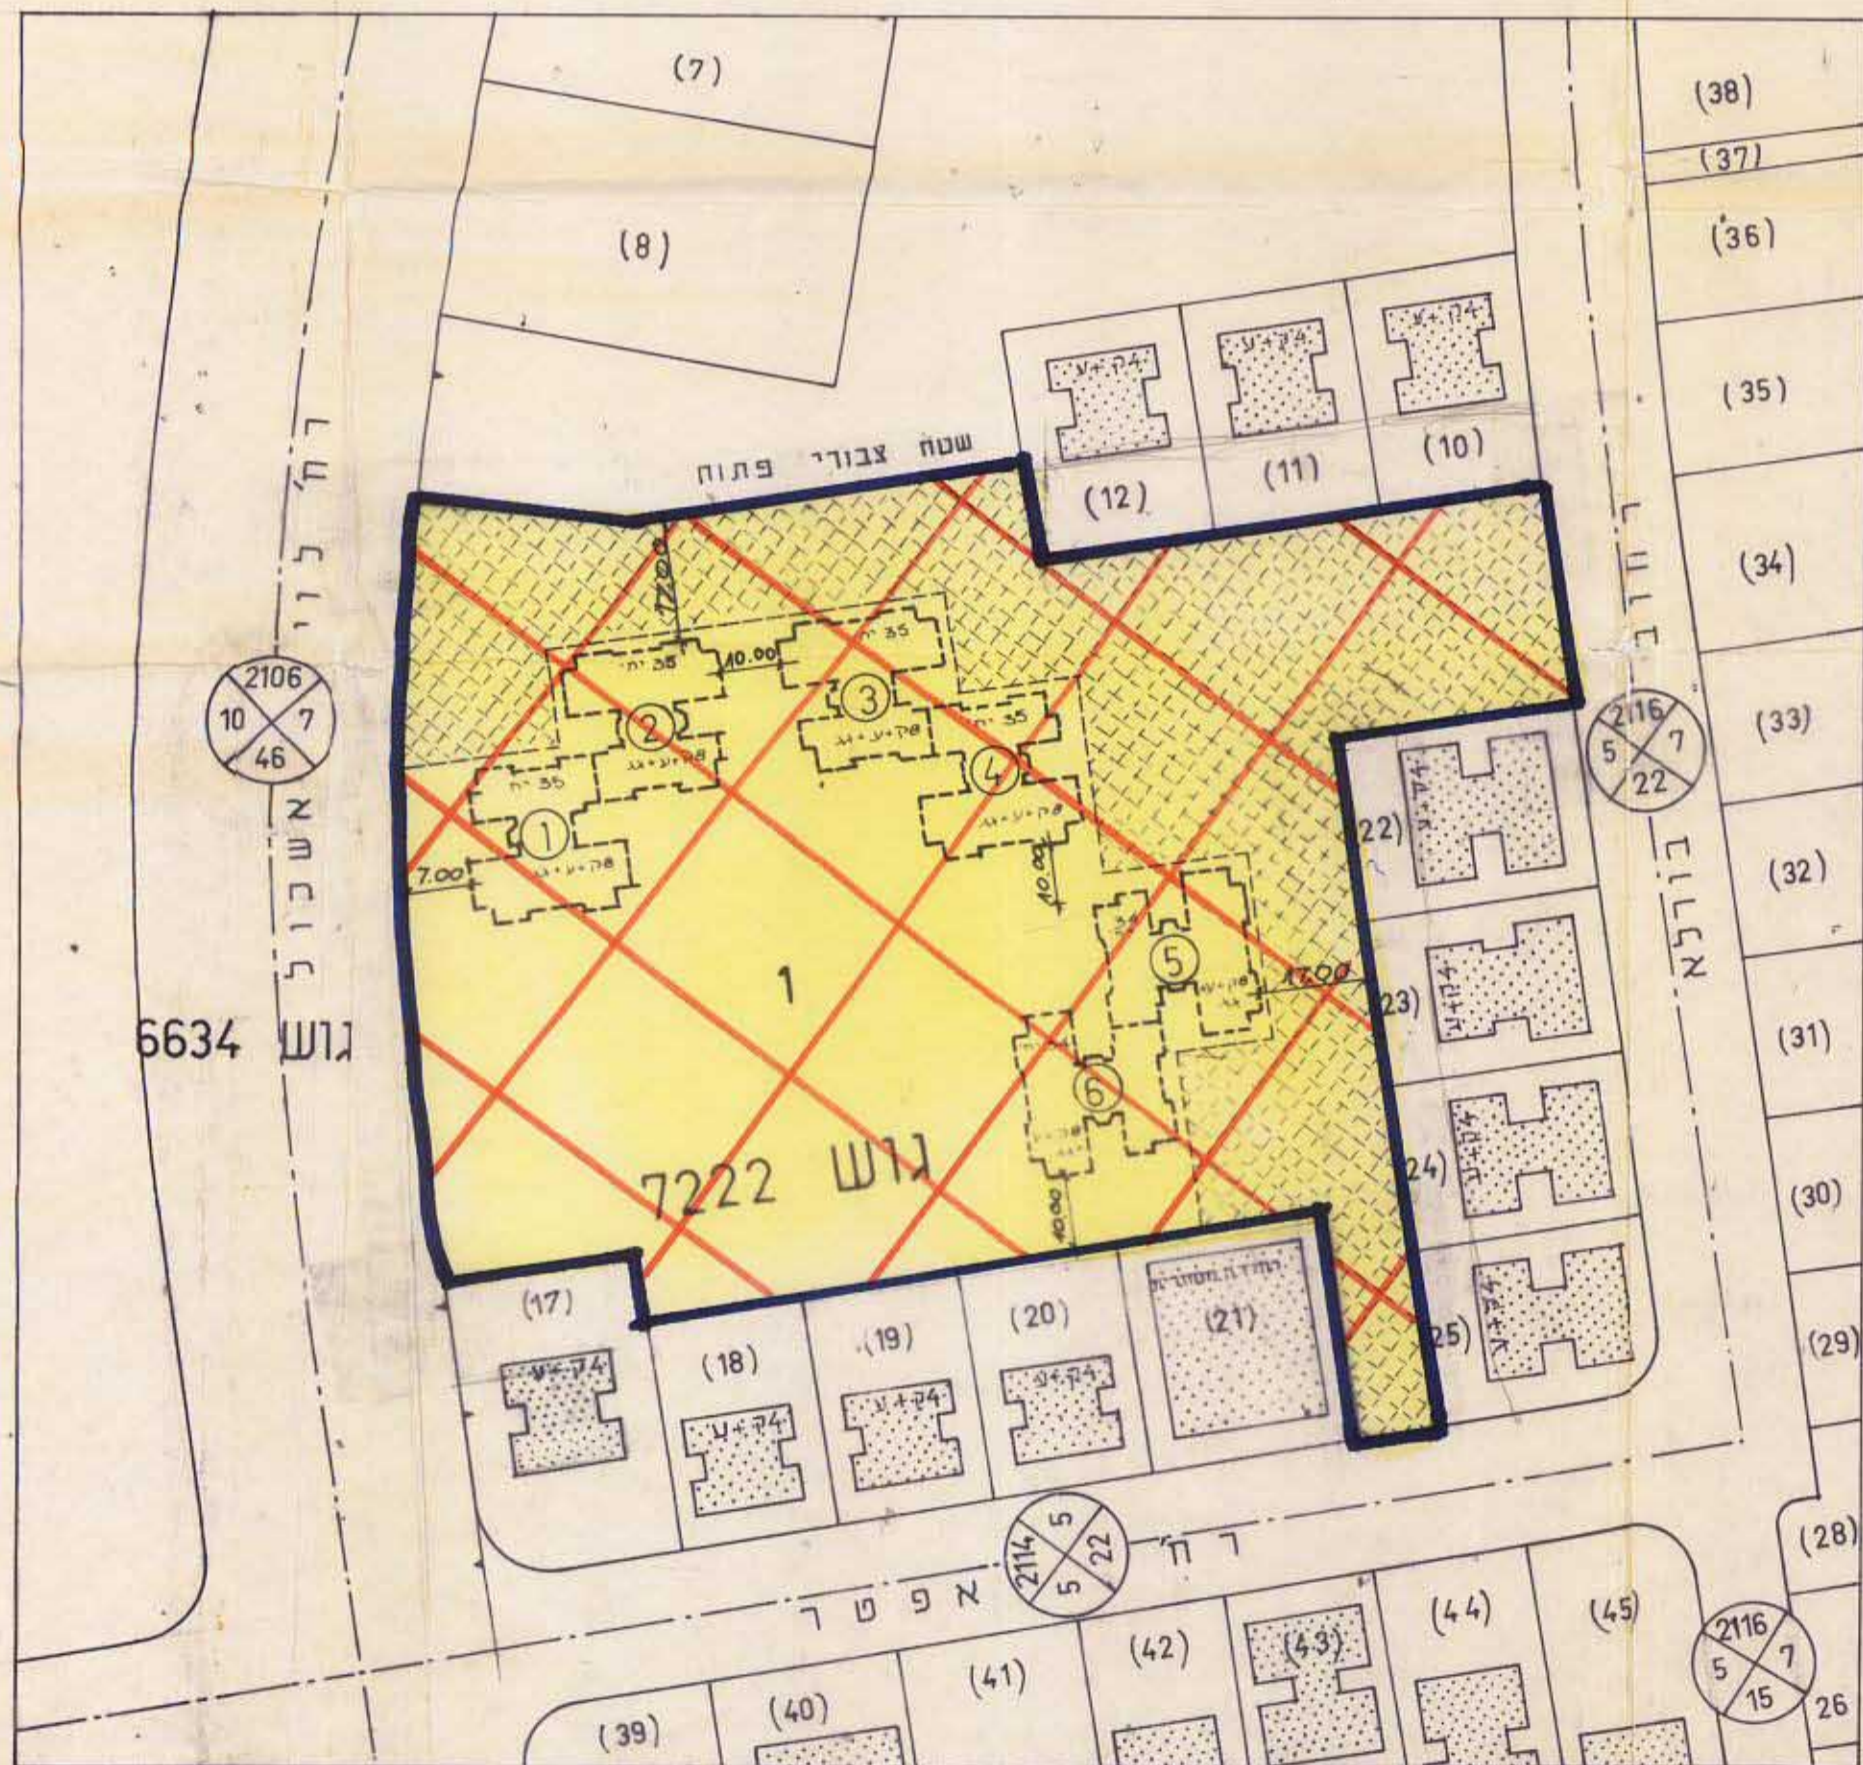

מצב חדש ק.מ. 1:1250

מרחב תכנון מקומי תל אביב-יפו  
תשריט לתכנית מפורטת מס' 1895/א  
שני מס' 1 לשנת 1981 של תכנית מפורטת מס' 1895

29.6.86  
חכנית מוקדמת מס'  
ק.מ. 1:1250

מחוז: תל אביב  
נפה: תל אביב-יפו  
עיר: תל אביב

גוש 7222 חלקות 13-16  
בעל הקרקע: חברת הירקון בע"מ  
היוזם: חברת הירקון בע"מ  
מחבר התכנית: פרלשטין ושות' ארכיטקטים ובני ערים  
שטח התכנית: 20.872 דונם

מקרא

- גבול התכנית
- אזור מגורים א/2 מיוחד
- קו גוש
- קו חלקה רשומה ומספר
- מספר הדרך
- קו בנין
- רוחב הדרך
- דרך לבטוח
- בנין מגורים מוצע ומספר
- מגרש מס'

טבלת שטחים

אזור	מגרש מספר	מספר המגרשים	השטח ב דונם	השטח ב %
מגורים א/2 מיוחד	1	1	20.872	100.0
סה"כ			20.872	100.0

טבלת יחידות מצב קיים

סוג הבנין	מספר הבנינים	מספר סה"כ יחידות
ק"ע	62	104
ק"ע	63	48
ק"ע	64	56
סה"כ יחידות	3	208


טבלת יחידות מצב חדש

סוג וגובה הבנין	מספר בנינים	מספר יח' לבנין	סה"כ מספר יחידות
8 קומות + 3 דירות	4	1-4	140
8 קומות + 2 דירות נג	2	5, 6	68
סה"כ	6		208

נאדע-ניחול מודע מקרקעין ונכסים בע"מ  
אימות אישור  
אושרה לתוקף ע"י ועדה  
שם:                       
תתימה:                     

מדינת ישראל / משרד הפנים  
הוקם המסגור והכנת התוכנית  
מיום 18.9.86  
ע"י:                       
תוקף:                       
מס' דוכן:                       
תשריט:                     

הועדה המקומית לתכנון ולבניה תל-אביב-יפו  
שם התכנית:                       
מס' התכנית:                       
תאריך:                       
תוקף:                       
מס' דוכן:                       
תשריט:                     

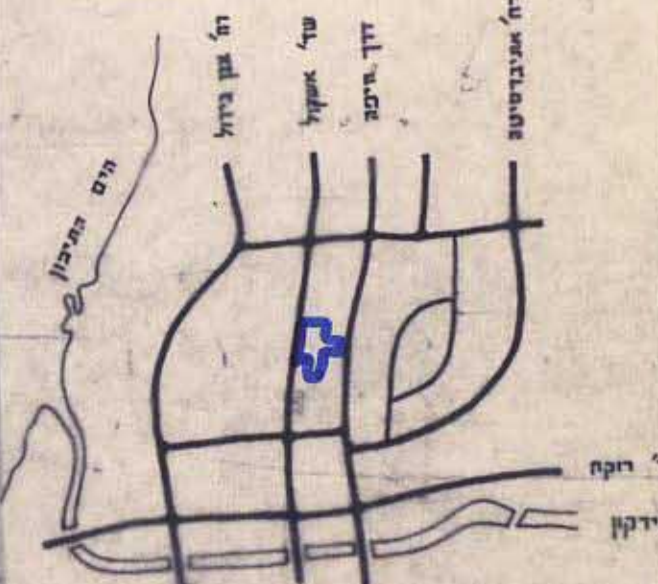

הירקון בע"מ  
חתימת בעל הקרקע  
חתימת היוזם  
חתימת המתכנן