

מרחב תכנון הקומי תל-אביב יפו

24.12.85 3



תסריט מס' פדה 1/83

תסריט לתכנית חקורטת 1997 א
 שנוי מס' 2 לשנת 1983 של תכנית אפורטת מס' 446

לשאלה הזדהה התחלתית לתכנון
 ולתניה תנ

מרחב התכנון מקומי (מ-ט-ט)	444
התוכנית המקומית/המרחבית (מס' תכנית)	444
תאריך התקנת התכנית המקומית/המרחבית	4/11/85
תאריך תיקון התכנית המקומית/המרחבית	16/3/86

- מחוז תל אביב
- נפה תל-אביב-יפו
- עיר תל-אביב-יפו
- גוש 7061
- חלקה 129
- שטח התכנית 433.00 מ²
- בעל הקרקע גן חפץ בע"מ
- תיווצה מיכאל פינקוס
- צורך התכנית פאול הוכספלדר-אדריכל
 ז"ח מעדה 4, ת"א-236817.5

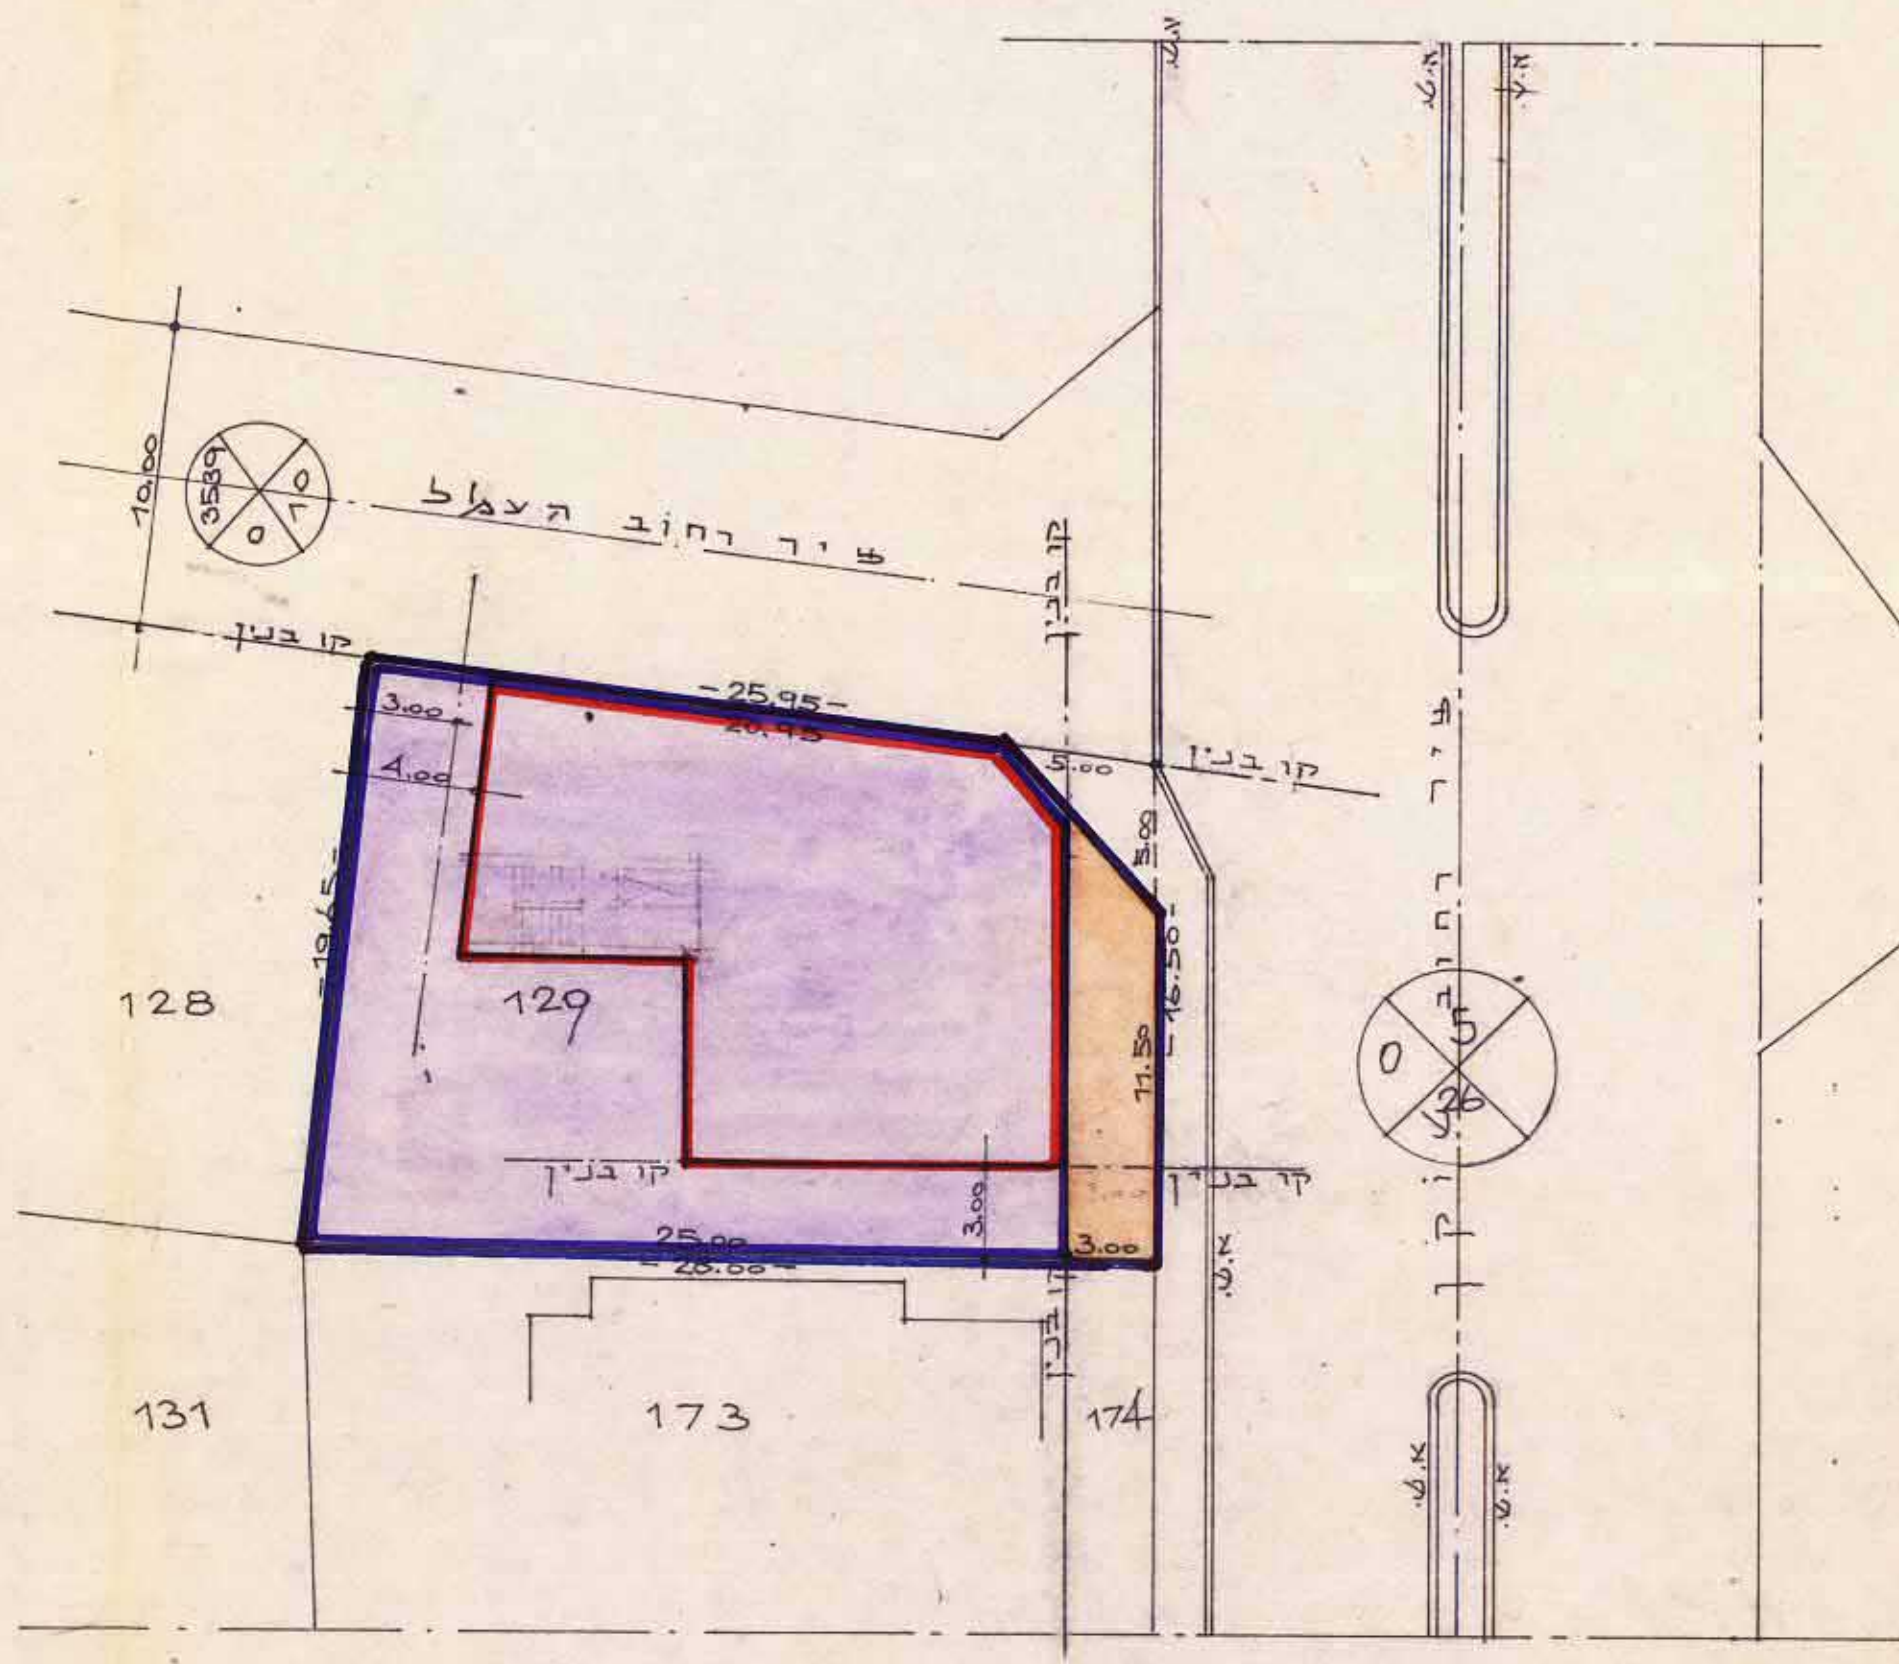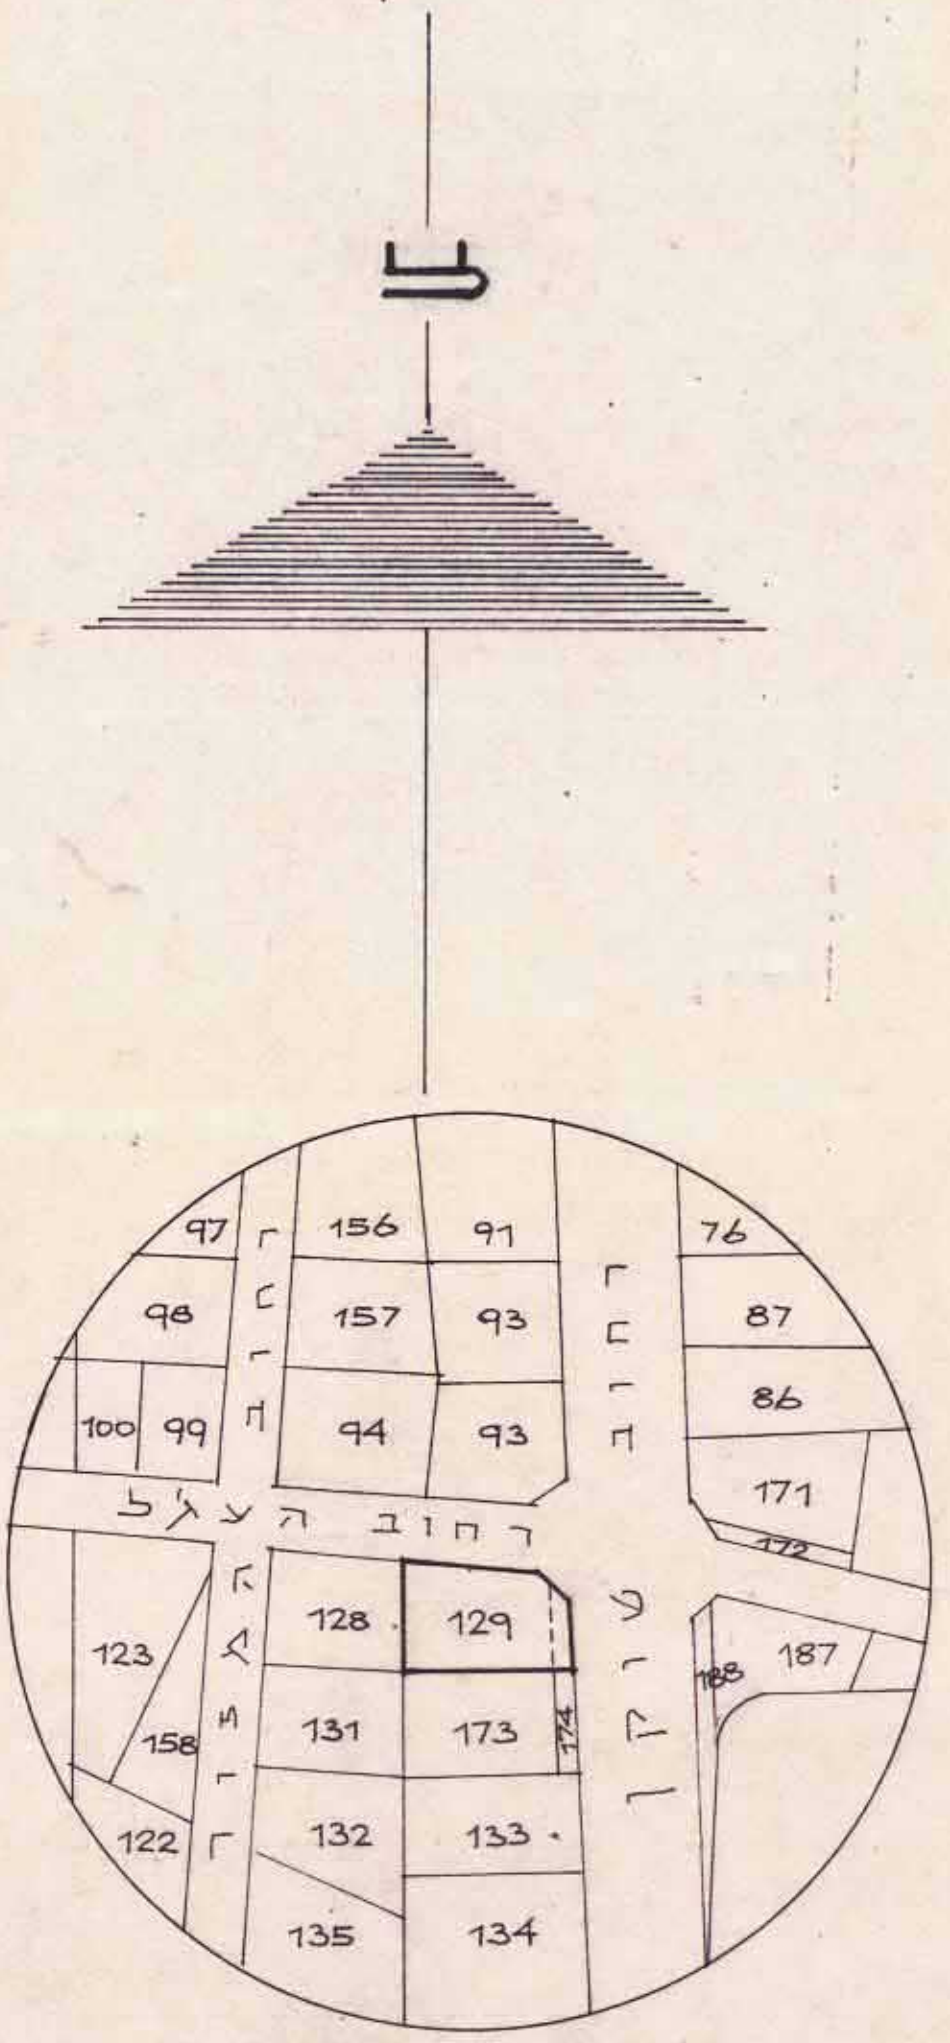

- מקרא:**
- גבול התכנית (Blue line)
 - אזור תעשייה צעידה ומלאכה (Purple line)
 - מבנה קיים (White line)
 - תוספת קומה מבוקשת (Red line)
 - דרך קיימת או מאושרת (Orange line)

הצוית-ניחול ומידע מקרקעין ונכסים בע"מ
 אימות אישור
 אושרה לתוקף ע"י ועדה
 שם _____
 זרעיה _____

תרשים הסביבה
 1:1250

תרשים המקראש 1:250

התיווצה בעל הקרקע
 התיווצה הירוצה
 התיווצה עורר התכנית

הועדה המקומית לתכנון ולבניה תל-אביב-יפו	שם התכנית/תוכנית חקורטת	מס' תכנית
	444	1997
תאריך ישיבה	4.11.85	מס' ישיבה
	444	
תאריך	19.12.1985	

16-11-85
 1085
 1085