

# מרחב תכנון מקומי תל-אביב-יפו

## ת.ס.ר.י.ט. לתכנית מספר 2239 שנוי מס' 1 לשנת 1982 של תכנית מס' 577 ג שנוי מס' 1 לשנת 1982 של ת.ש.צ. - 3/05/10


לשם קבלת התכנון לת"א

שוקמת מס' 3


מדינת ישראל / משרד הבנוי  
חוק התכנון והבניה חסידי-1384  
פיקוח תכנון

מרחב תכנון מקומי  
תוכנית מתאר/מפורטת מס' 2239  
הועדה המקומית בוועדה מס' 413  
נויים: 132/84 החלטה לתת תוקף לתכנית

מנדטורי כח"א  
יושב ראש הוועדה  
טען מנהל כלי תכנון  
נבדק: 23/6/85

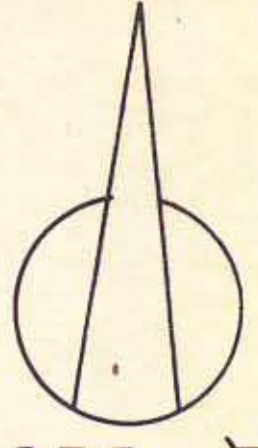

ק.מ. 1:1250

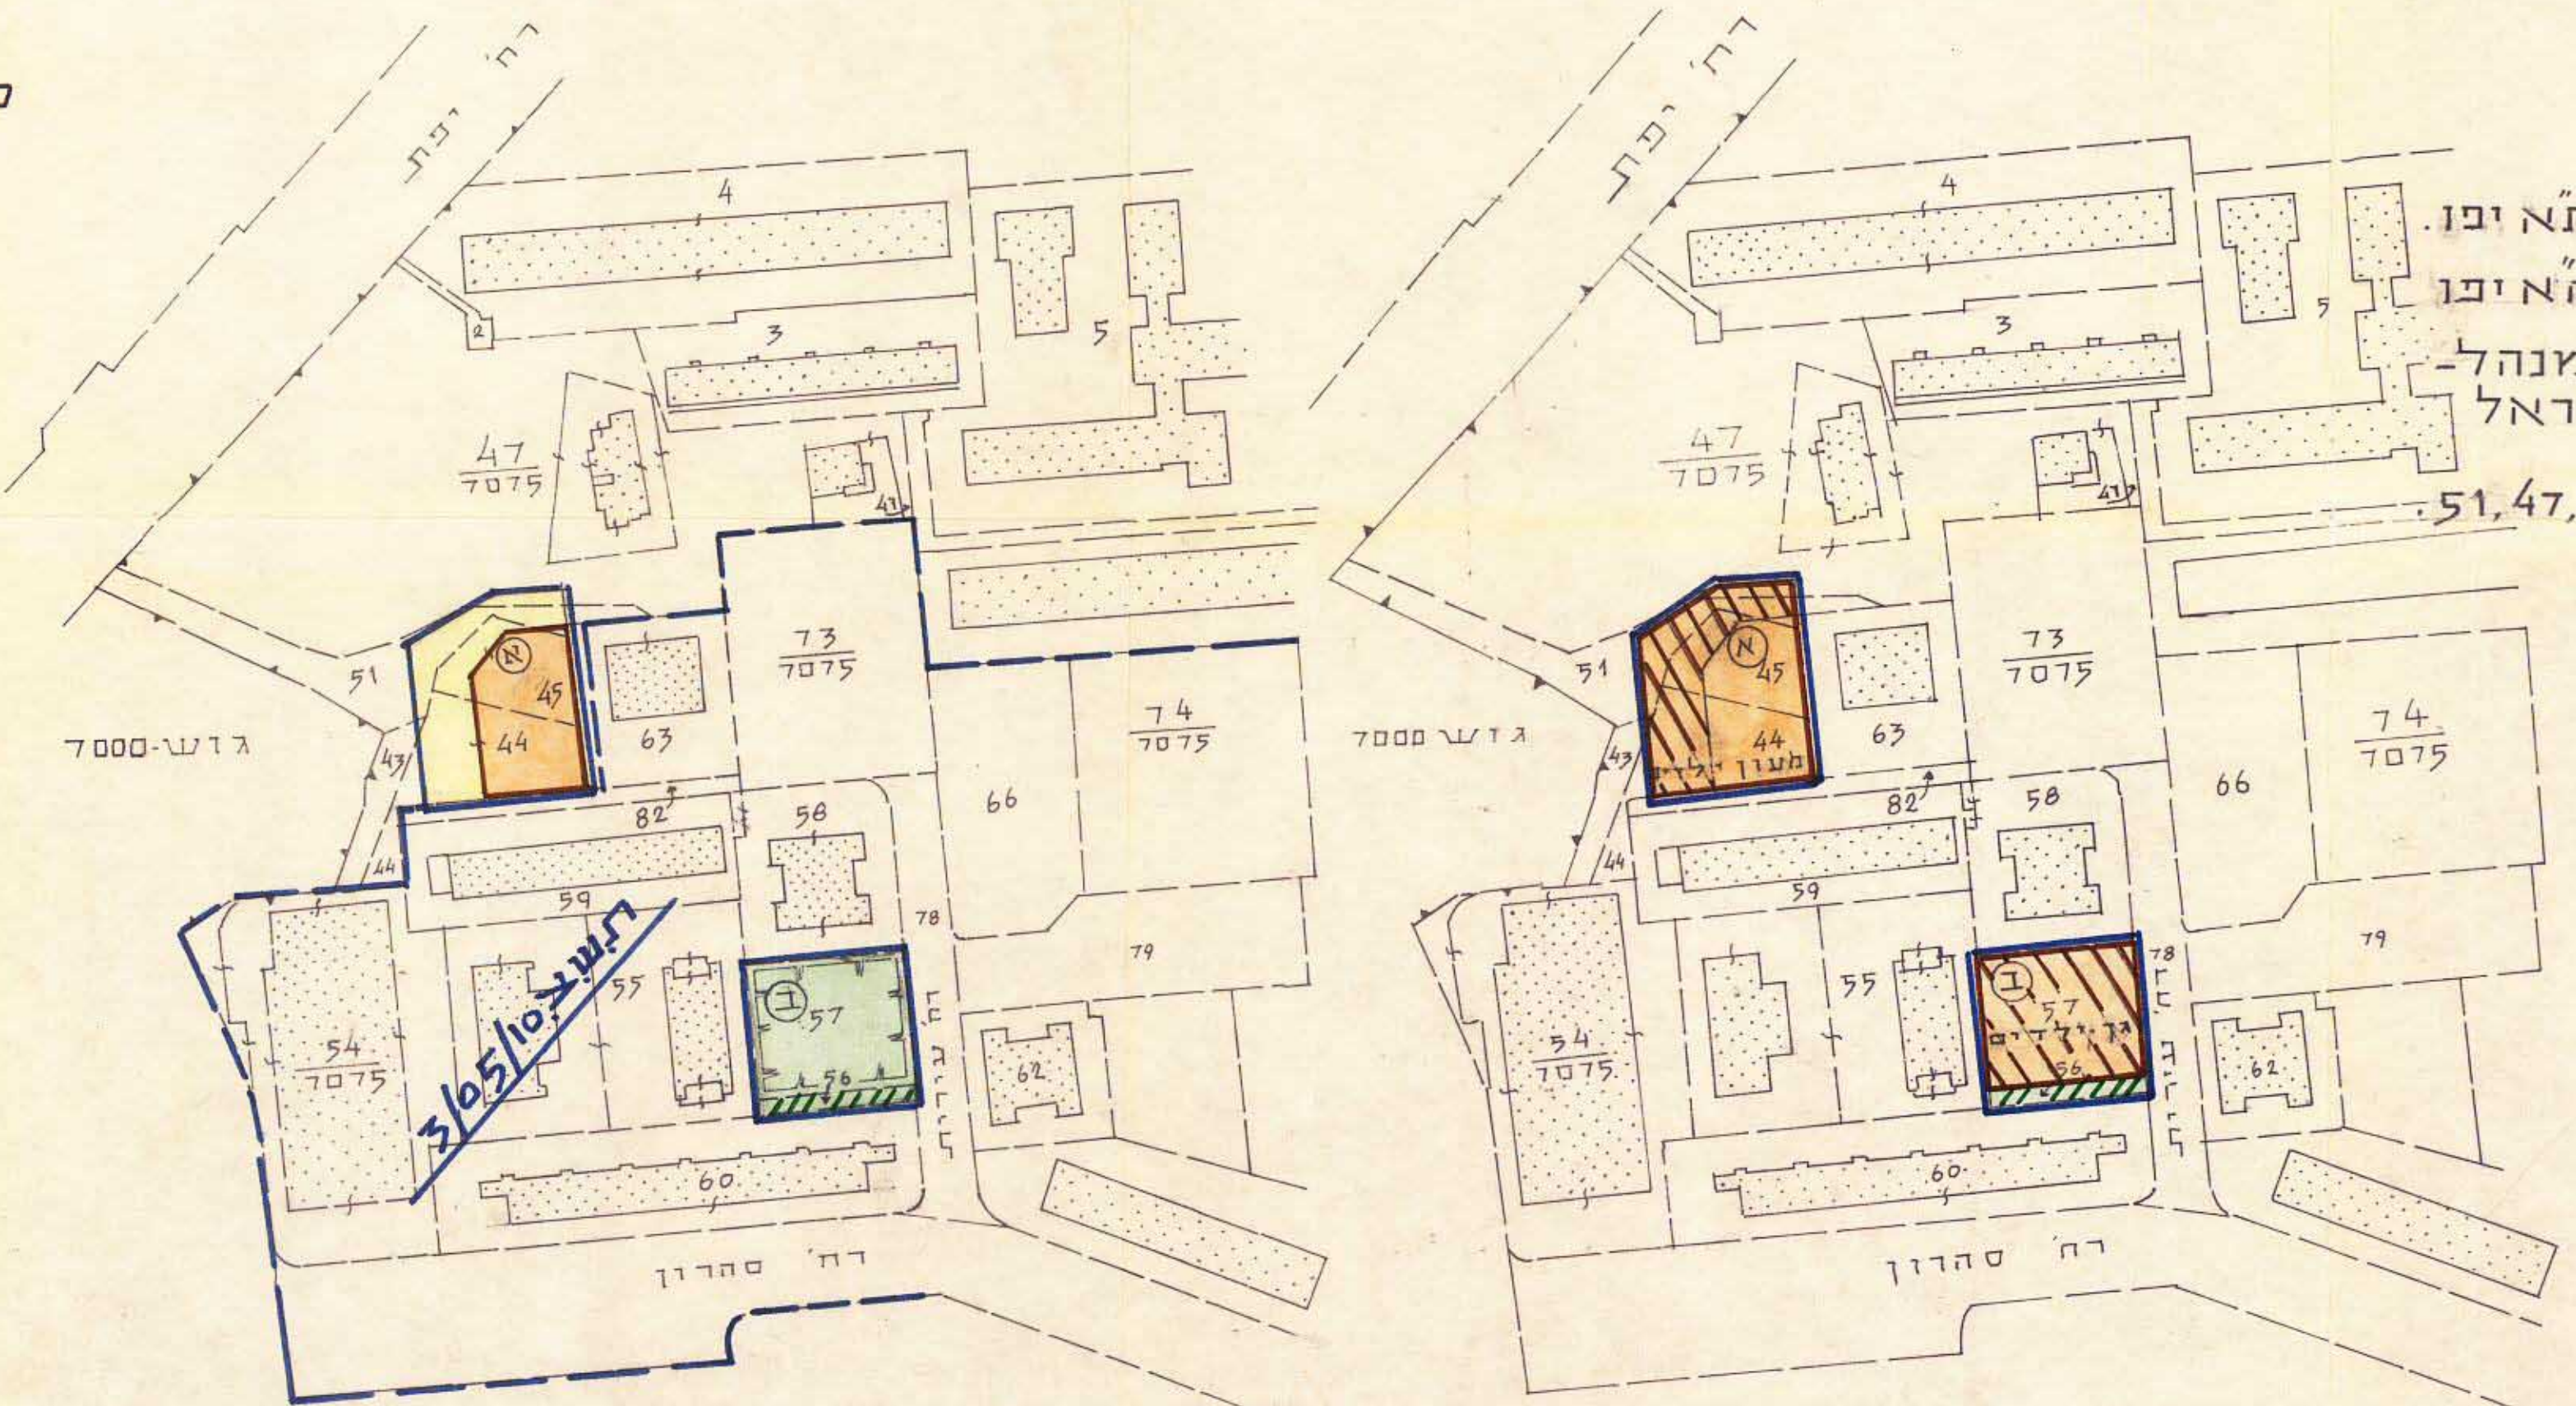

מחוז: תל-אביב  
נפה: תל-אביב-יפו  
עיר: תל-אביב-יפו

המתכנן: הועדה המקומית לתכנון ולבניה ת"א יפו.  
היוזם: הועדה המקומית לתכנון ולבניה ת"א יפו  
בעל הקרקע: עויות תל-אביב יפו ומנהל-מקרקעי ישראל

ג.ש: 7075  
חלקות: 51, 47, 44, 43, 56, 57, 45  
שטח: התכנית: 2,231 מ"ר

משרד הפנים  
סיווג סחור תל-אביב  
השוכה הסתווית לתכנון

משרד הפנים  
סיווג סחור תל-אביב  
השוכה הסתווית לתכנון

מקרה

- גבול התכנית
- גבול גוש
- גבול חלקה קיומת ומספרה
- אזור מגורים
- שטח קיים לבניני צבוד
- שטח מוצע לבניני צבוד
- שטח צבודי פתוח
- שביל להולכי רגל

הועדה המקומית לתכנון ולבניה תל-אביב-יפו

שם התכנית: תכנית מס' 2239

תאריך: 13.2.84

אישור לשמן תוקף צ"ה הועדה המקומית לתכנון ולבניה תל-אביב-יפו

תאריך: 1.5.85

עירית תל-אביב-יפו

מחלקת התכנון / ש"ה משנה לתכנון ולבנין ערים

שם התכנית: תכנית מס' 2239

שטח פיתוח: 2500/82/ב.ע. קמ-מידה: 1:1250

תאריך: 28.8.84

