

מרחב תכנון מקומי תל אביב-יפו

תשריט לתכנית מתאר מס' 2397
שנוי מס' 1 לשנת 1985 של תכנית מפורטת מס' 1137

משרד המגורים ותחבורה
תח. והתכ. והתמ. תשכ"ח-תשכ"ט
אישור תכנית מס' 2397
הועדה הירוקה לתכנון ולבניה תחליטה
ביום 29.8.85
אשר על התכנית
(שמואל לסקר)
עיר הנגה המחוזית

ק"מ: 1:500
מחוז: תל אביב
נפה: תל אביב יפו
עיר: תל אביב יפו
גוש: 6111

חלקות וחלקי חלקות: מתוך גוש 6111:
חלקי חלקות מסומנים בסוגריים
563(435)388 388 356 258 253 251 250 248 28
633 631 (829)589 580(578)571 570 566 565 564
744 743 737 736 686 686 655 654 635 634
779 763 761 760 759 758 757 756 755 754 749
(791)782 781
קטעי דרך מתוך גושים: 106/7099(19)6951 : 106/7099(19)6951
9/710 2, 9/710 0, 134/7111, 60/7085

שטח התכנית: כ-80 דונם
בעל הקרקע: מנהל מרקעי ישראל, ערית תל-אביב יפו ואחרי.
היוזם: הועדה המקומית לתכנון ולבניה תל-אביב יפו
המתכנן: ד. איתן ע. גושן אדריכלים בע"מ

מקרא:

- גבול התכנית
- גבול התכנית הכוללה
- גבול חלקה מקורית
- הרחבת דרך
- דרך קימת או מאושרת
- בנין בגובה בינוני
- אזור משרדים
- מדרכה
- שטח לבניה - לא לבניה מספרי הדרך
- קו בניה בקומות
- קו בניה בקומות עיקר
- רוחב הדרך
- גבולות מוצעים לבצוע סלילת כביש
- בנין קיים
- דרך לביטול
- בנין קיים לחיטה
- אזור מגורים מיוחד
- אזור לבנינים צבועים קיים
- בנין רב קומות
- אזור לבנינים צבועים מוצע
- שטח תניה: למגרש ולמגרש חניה
- מגרש צבועי פתוח
- עקט פדטי פתוח
- אזור לבנינים בעל אופי צבועי
- אזור משרדים
- בנין חדש בקומות עליות
- גבול חלקה קימת ומספרה נלביטול
- גבול חלקה חדשה ומספרה
- חדת תחיות
- חתימת היוזם
- חתימת בעל הקרקע
- חתימת המתכנן
- תאריך

הועדה המקומית לתכנון ולבניה תל אביב-יפו	תאריך: 18.8.85
שם התכנית: גוש 6111 - תחום אזורי	תאריך: 29.8.85
מספר תכנית: 2397	תאריך: 29.8.85
מספר תכנית: 2397	תאריך: 29.8.85
0187/85/אג

גוש 7100

גוש 7099

גוש 7102

גוש 7101

גוש 7102

גוש 7102

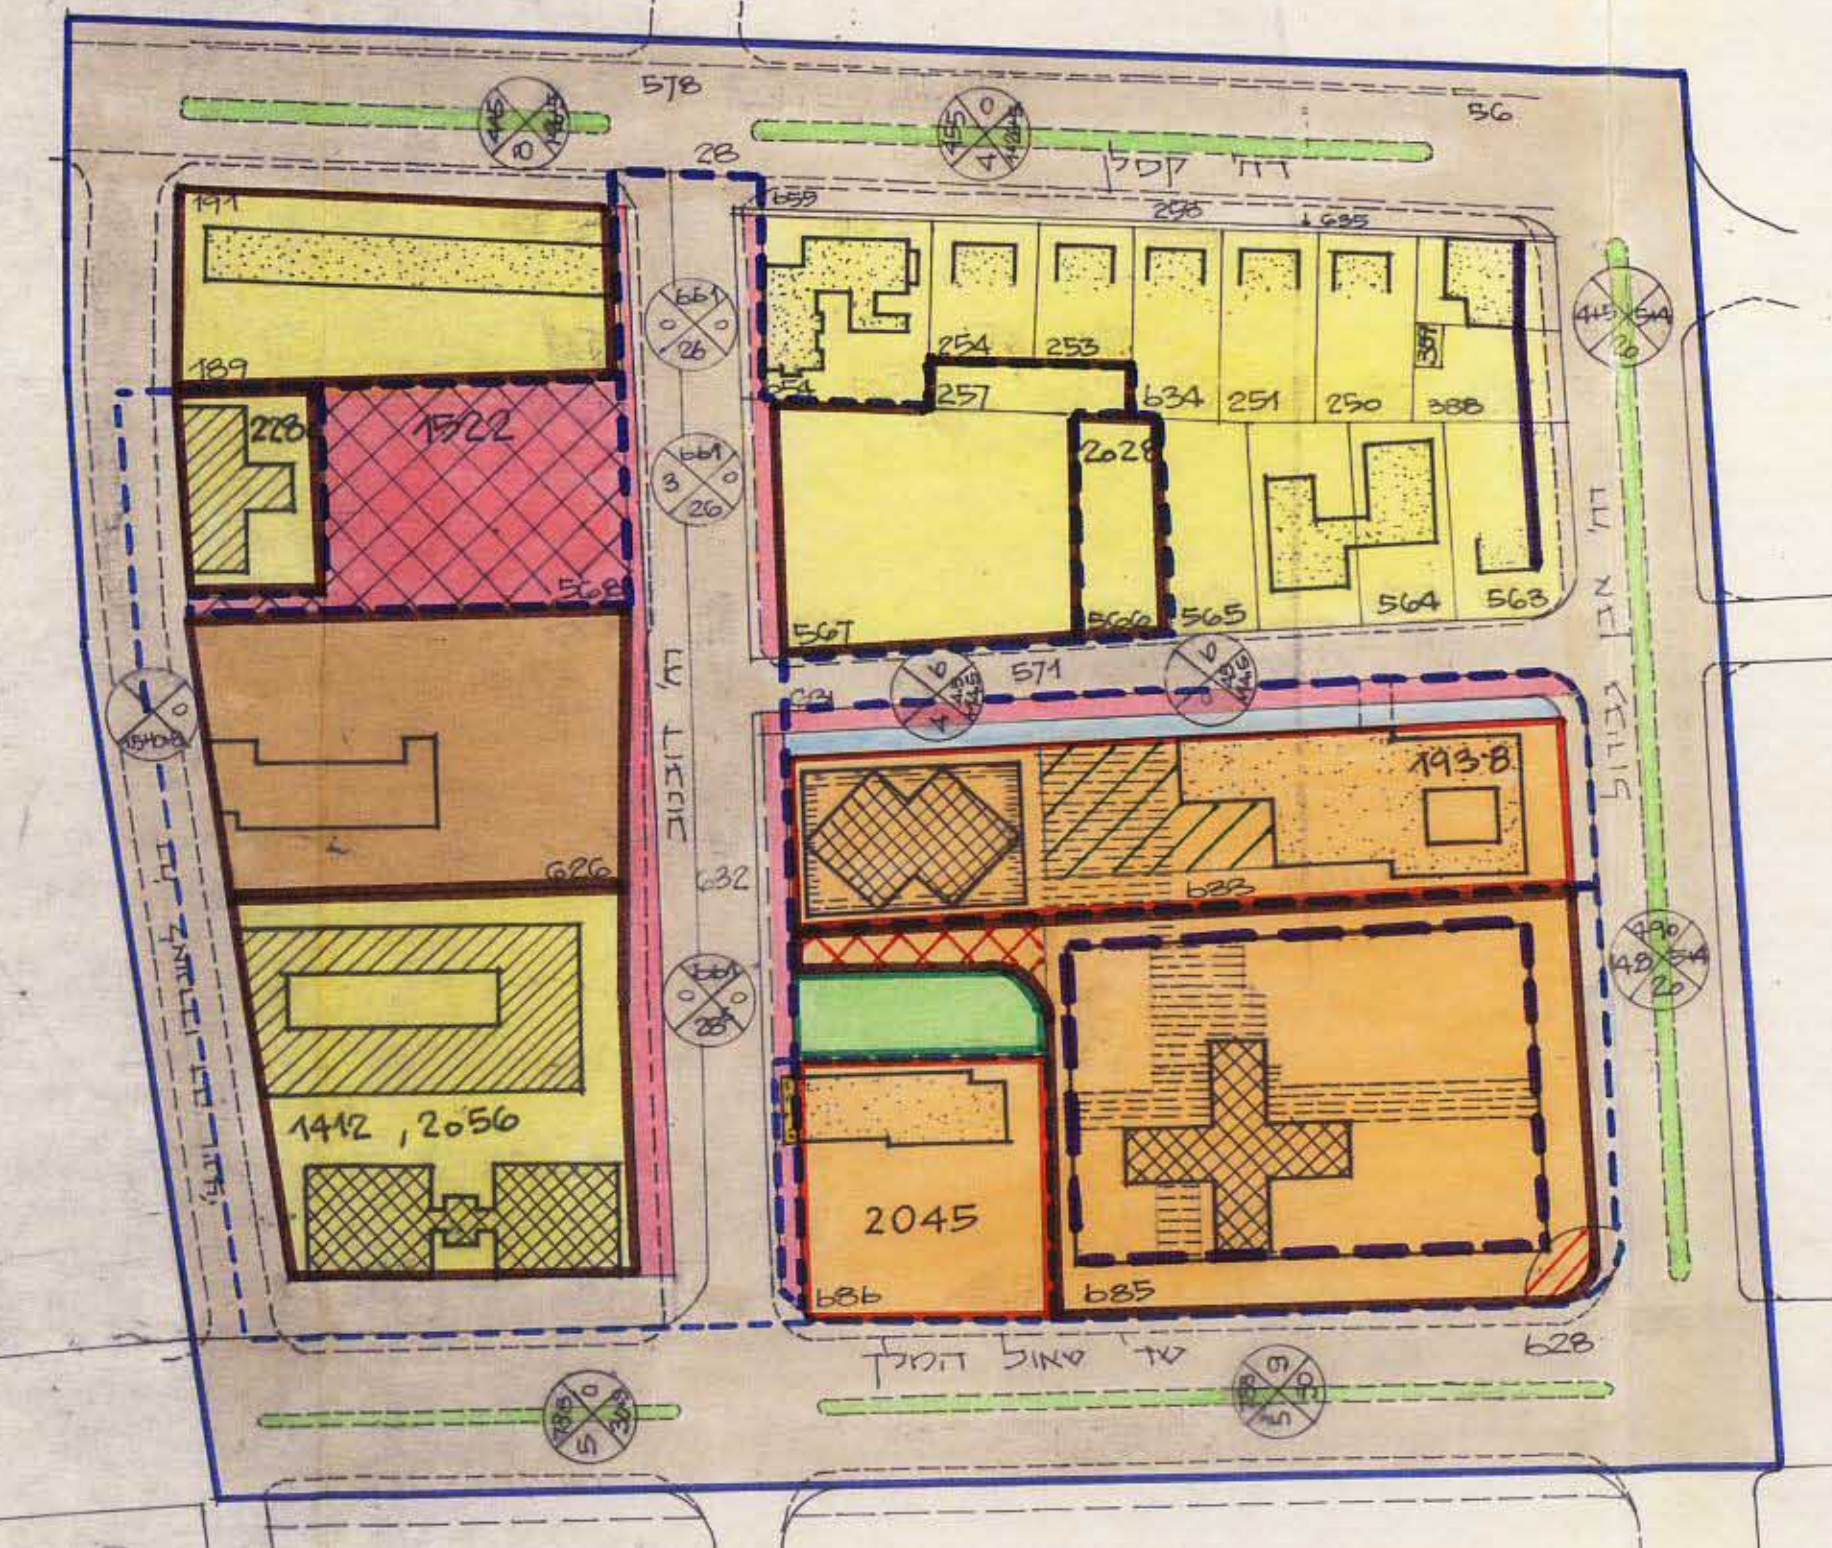

מצב קיים -
כפי תכנית מפורטת מס' 1137 על שינויה

1:1250

מצב חדש