


אשר 18
3

מרחב תכנון מקומי תל אביב יפו
תשריט לתכנית מפורטת מס 2449
שינוי מס 1 לשנת 1988 לתכנית מפורטת מס 766
מחוז: תל אביב
נפה: תל אביב יפו
גוש: 6966 חלקות 41,39
היוזם ועדה מקומית לתכנון ובניה תל אביב יפו
המתכנן אדריכל רכטר בע"מ ג.הלר אדריכל עמית
בעל הקרקע: עיריית תא יפו ורשות הפיתוח
שטח התכנית 23.840

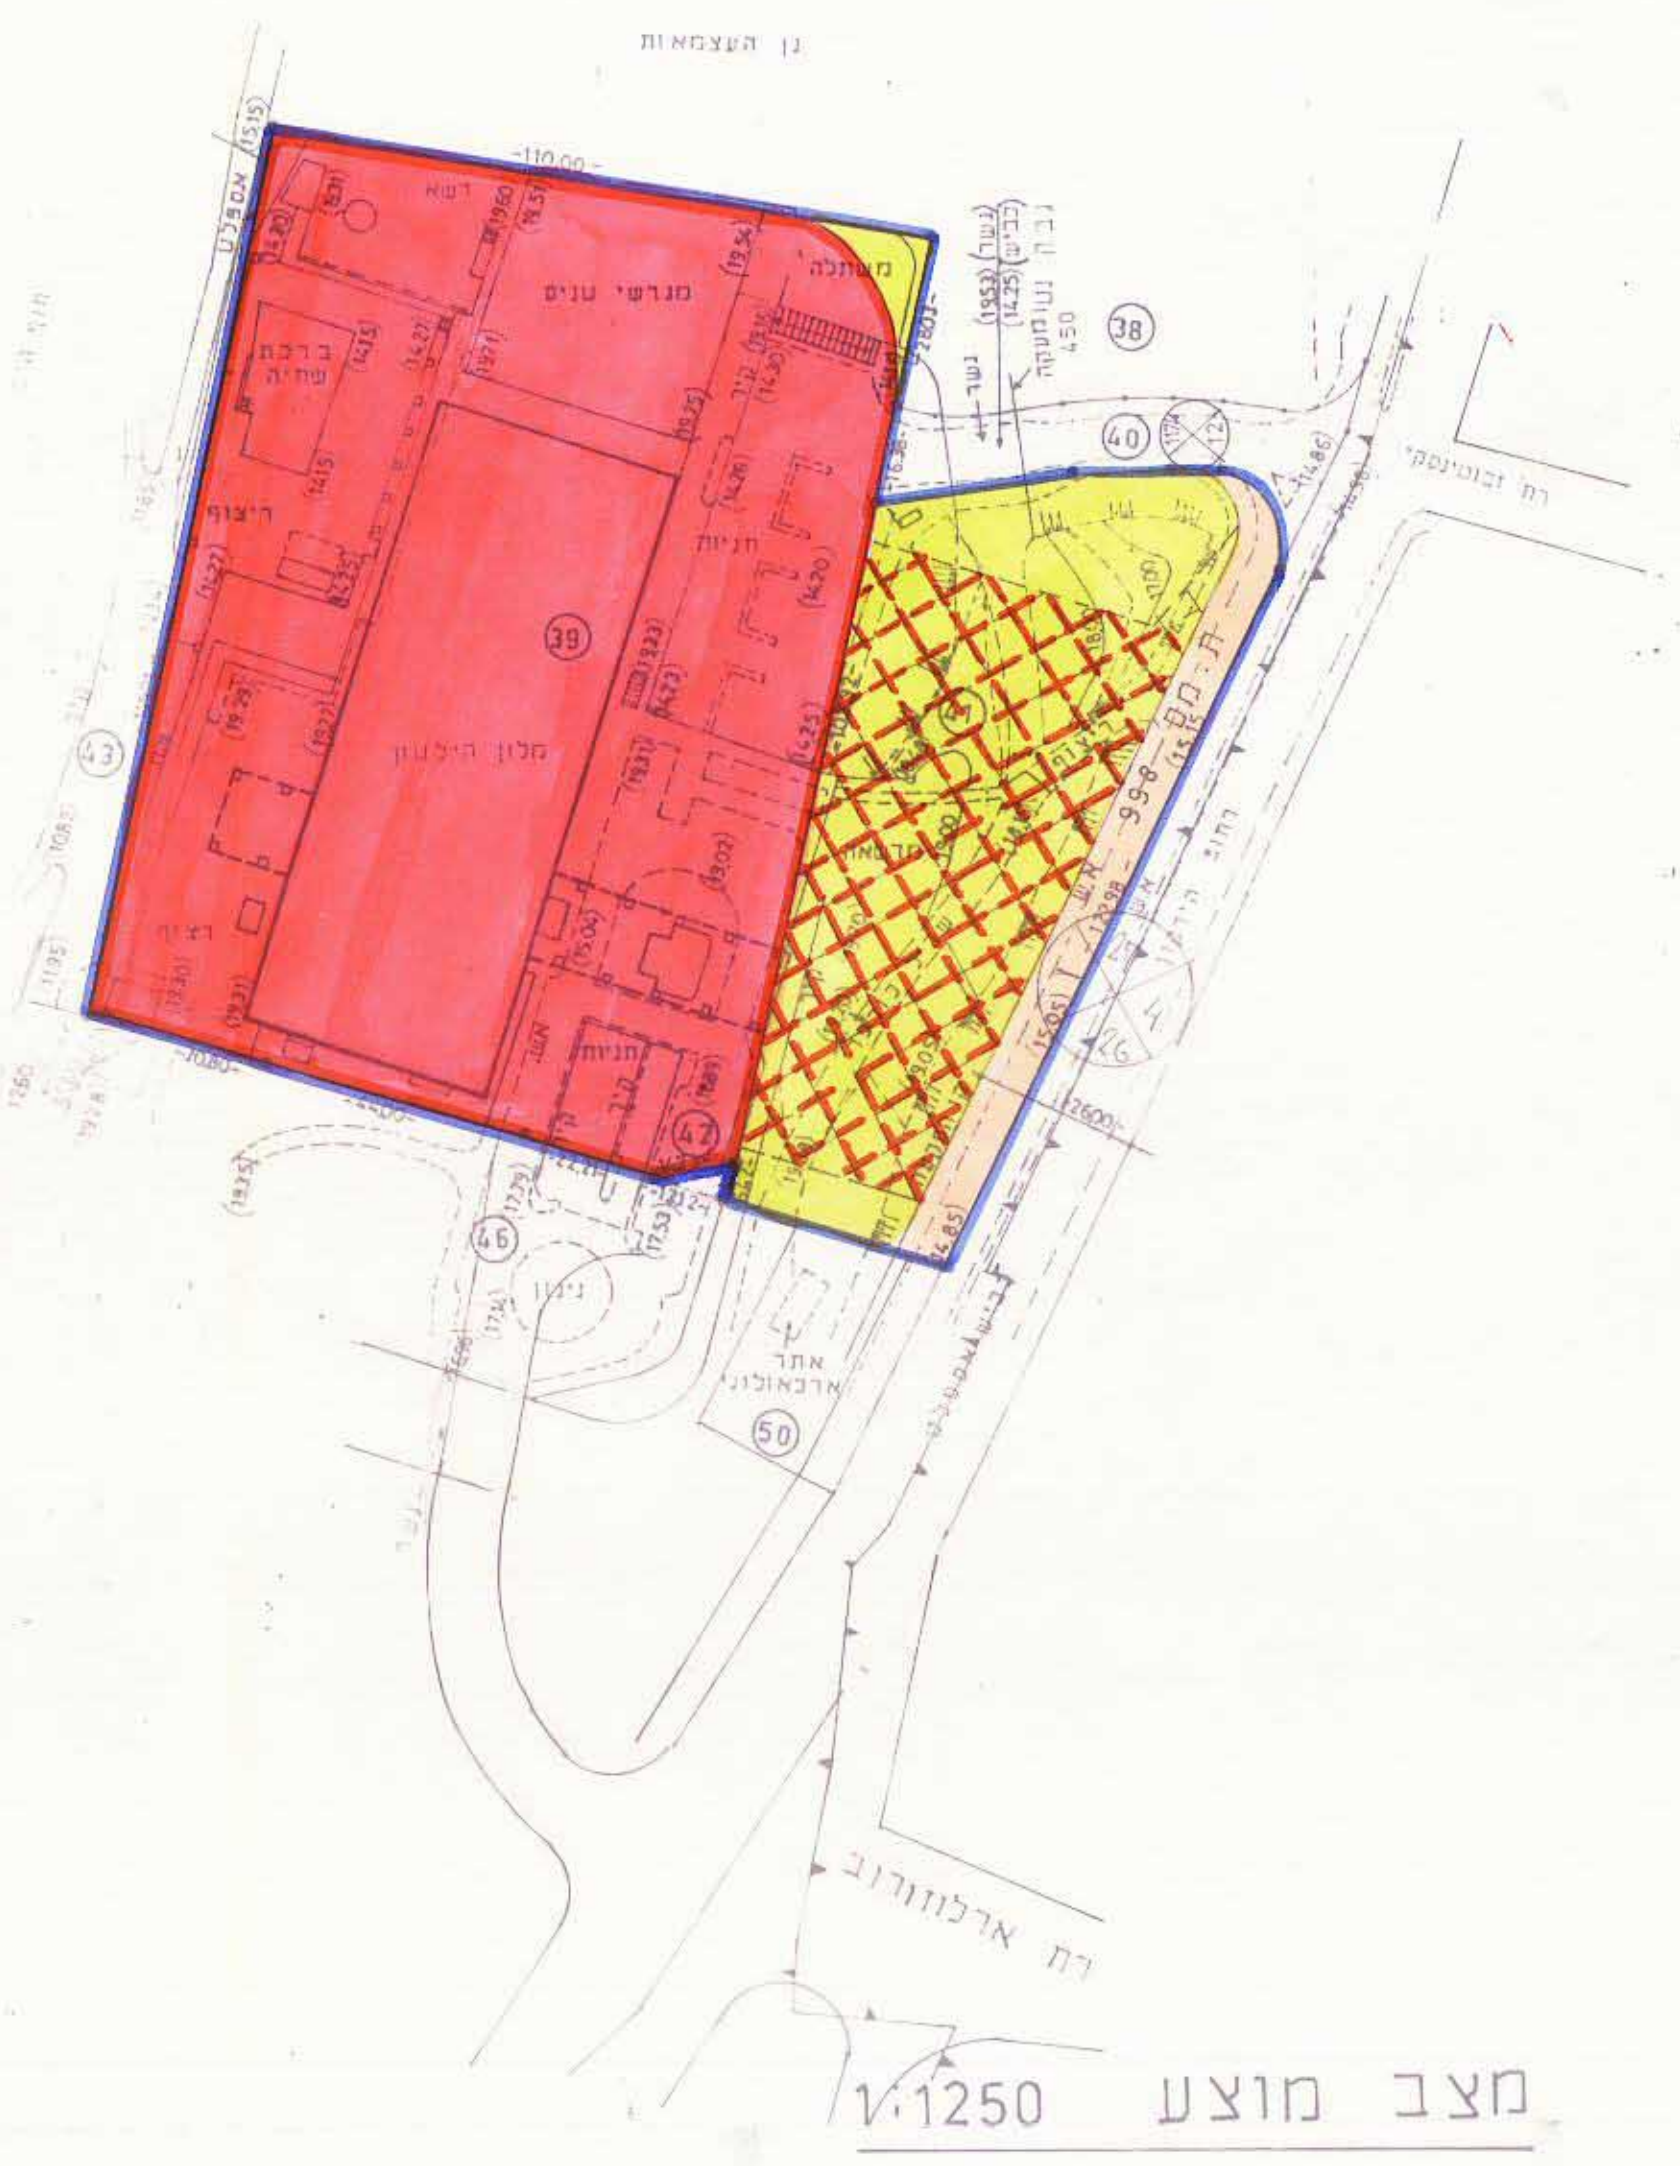

- מקרא:**
- גבול התכנית
 - גבול תכנית כלולה
 - גבול גוש
 - גבול חלקה
 - מגרש מיוחד לבית מלון
 - שטח ציבורי פתוח
 - דרך קיימת או מאושרת
 - דרך מוצעת או הרחבה
 - תניון תת קרקעי מתחת לשטח ציבורי פתוח
 - מס דרך
 - קו בנין
 - רוחב הדרך

לוח שטחים

יישוד	מס חלקה	שטח במ"ר	שטח באחוזים
מגרש מיוחד לבית מלון	39 (תלן)	16.840	70.84%
שטח ציבורי פתוח	חלקה 39 (41)	5.900	24.75%
דרך	חלקה 39 (41)	1.100	4.51%
	סה"כ	23.840	100.00%

ד"ר אריאל אדריכל
24915 על 150
62098



התערוכה המקדימה לתכנון הייחודי
מרחב תכנון מקומי תל אביב יפו
חוק התכנון והבנייה תשס"ה - 1965
אשרור התכנית נעשה בתאריך 13.3.1997
החל מיום: 13.3.1997
נוהל האשרור: 3.1.1991

ביטורי המגורים ברחוב הליאדי
תוכנית תכנון והבנייה תשס"ה - 1965
אשרור התכנית מס. 2449
התכנון מוגהש ונאשרר מס' 108
שיעור 1:100 לחוק
שמואל לסקר
עיריית תל אביב יפו