

מרחב תכנון מקומי תל-אביב/יפו
 תכנית מפורטת מס' 2542 - "קולנוע צפון"
 שינוי מס' 1 לשנת 1991
 של תכנית מפורטת מס' 50

מחוז : תל-אביב
 נפה : תל-אביב/יפו
 עיר : תל-אביב/יפו
 גוש : 6212
 חלקה : 954
 בעל הקרקע : סרטי שפירא בע"מ
 היוזם : הועדה המקומית לתכנון ובניה תל אביב/יפו
 המתכנן : אדריכלים א.ניב-א.שורג
 שטח התכנית : 0.824 דונם

מקרא
 גבול תכנית
 אזור דירות II
 אזור מגורים מיוחד
 קו בנין
 בנין קיים
 בנין להריסה
 זקת הנאה למעבר לציבור

טבלת שטחים יעדי קרקע

יעוד שטחים	מחצב קיים		מחצב מוצע	
	שטח	% משטח התכנית	שטח	% משטח התכנית
אזור דירות II	824	100.0	824	100.0
אזור מגורים מיוחד				

חתימות


משרד המגורים
 תכנון ובניה
 תל אביב-יפו
 1991

הועדה המקומית לתכנון ובניה תל-אביב/יפו
 שם התכנית: קולנוע צפון
 מס' התכנית: 2542
 מס' חלקה: 954
 מתאריך: 19.9.93


משרד המגורים
 תכנון ובניה
 תל אביב-יפו
 1991

מפה טופוגרפית
 קנה מידה: 1:250

מפה טופוגרפית
 קנה מידה: 1:250

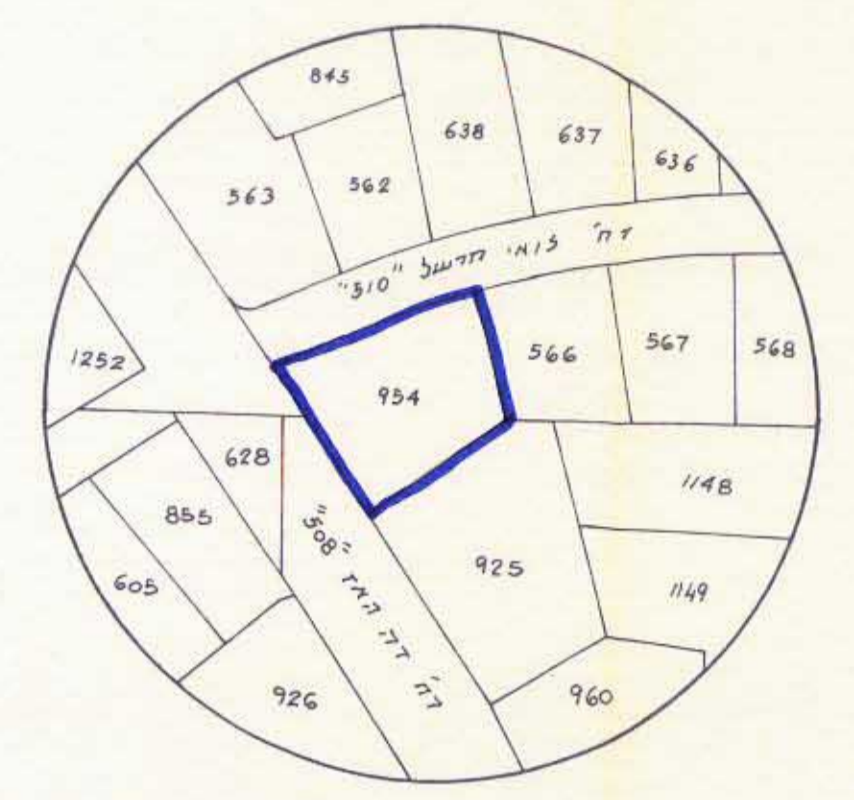


תרשים סביבה קנה. 1:1250

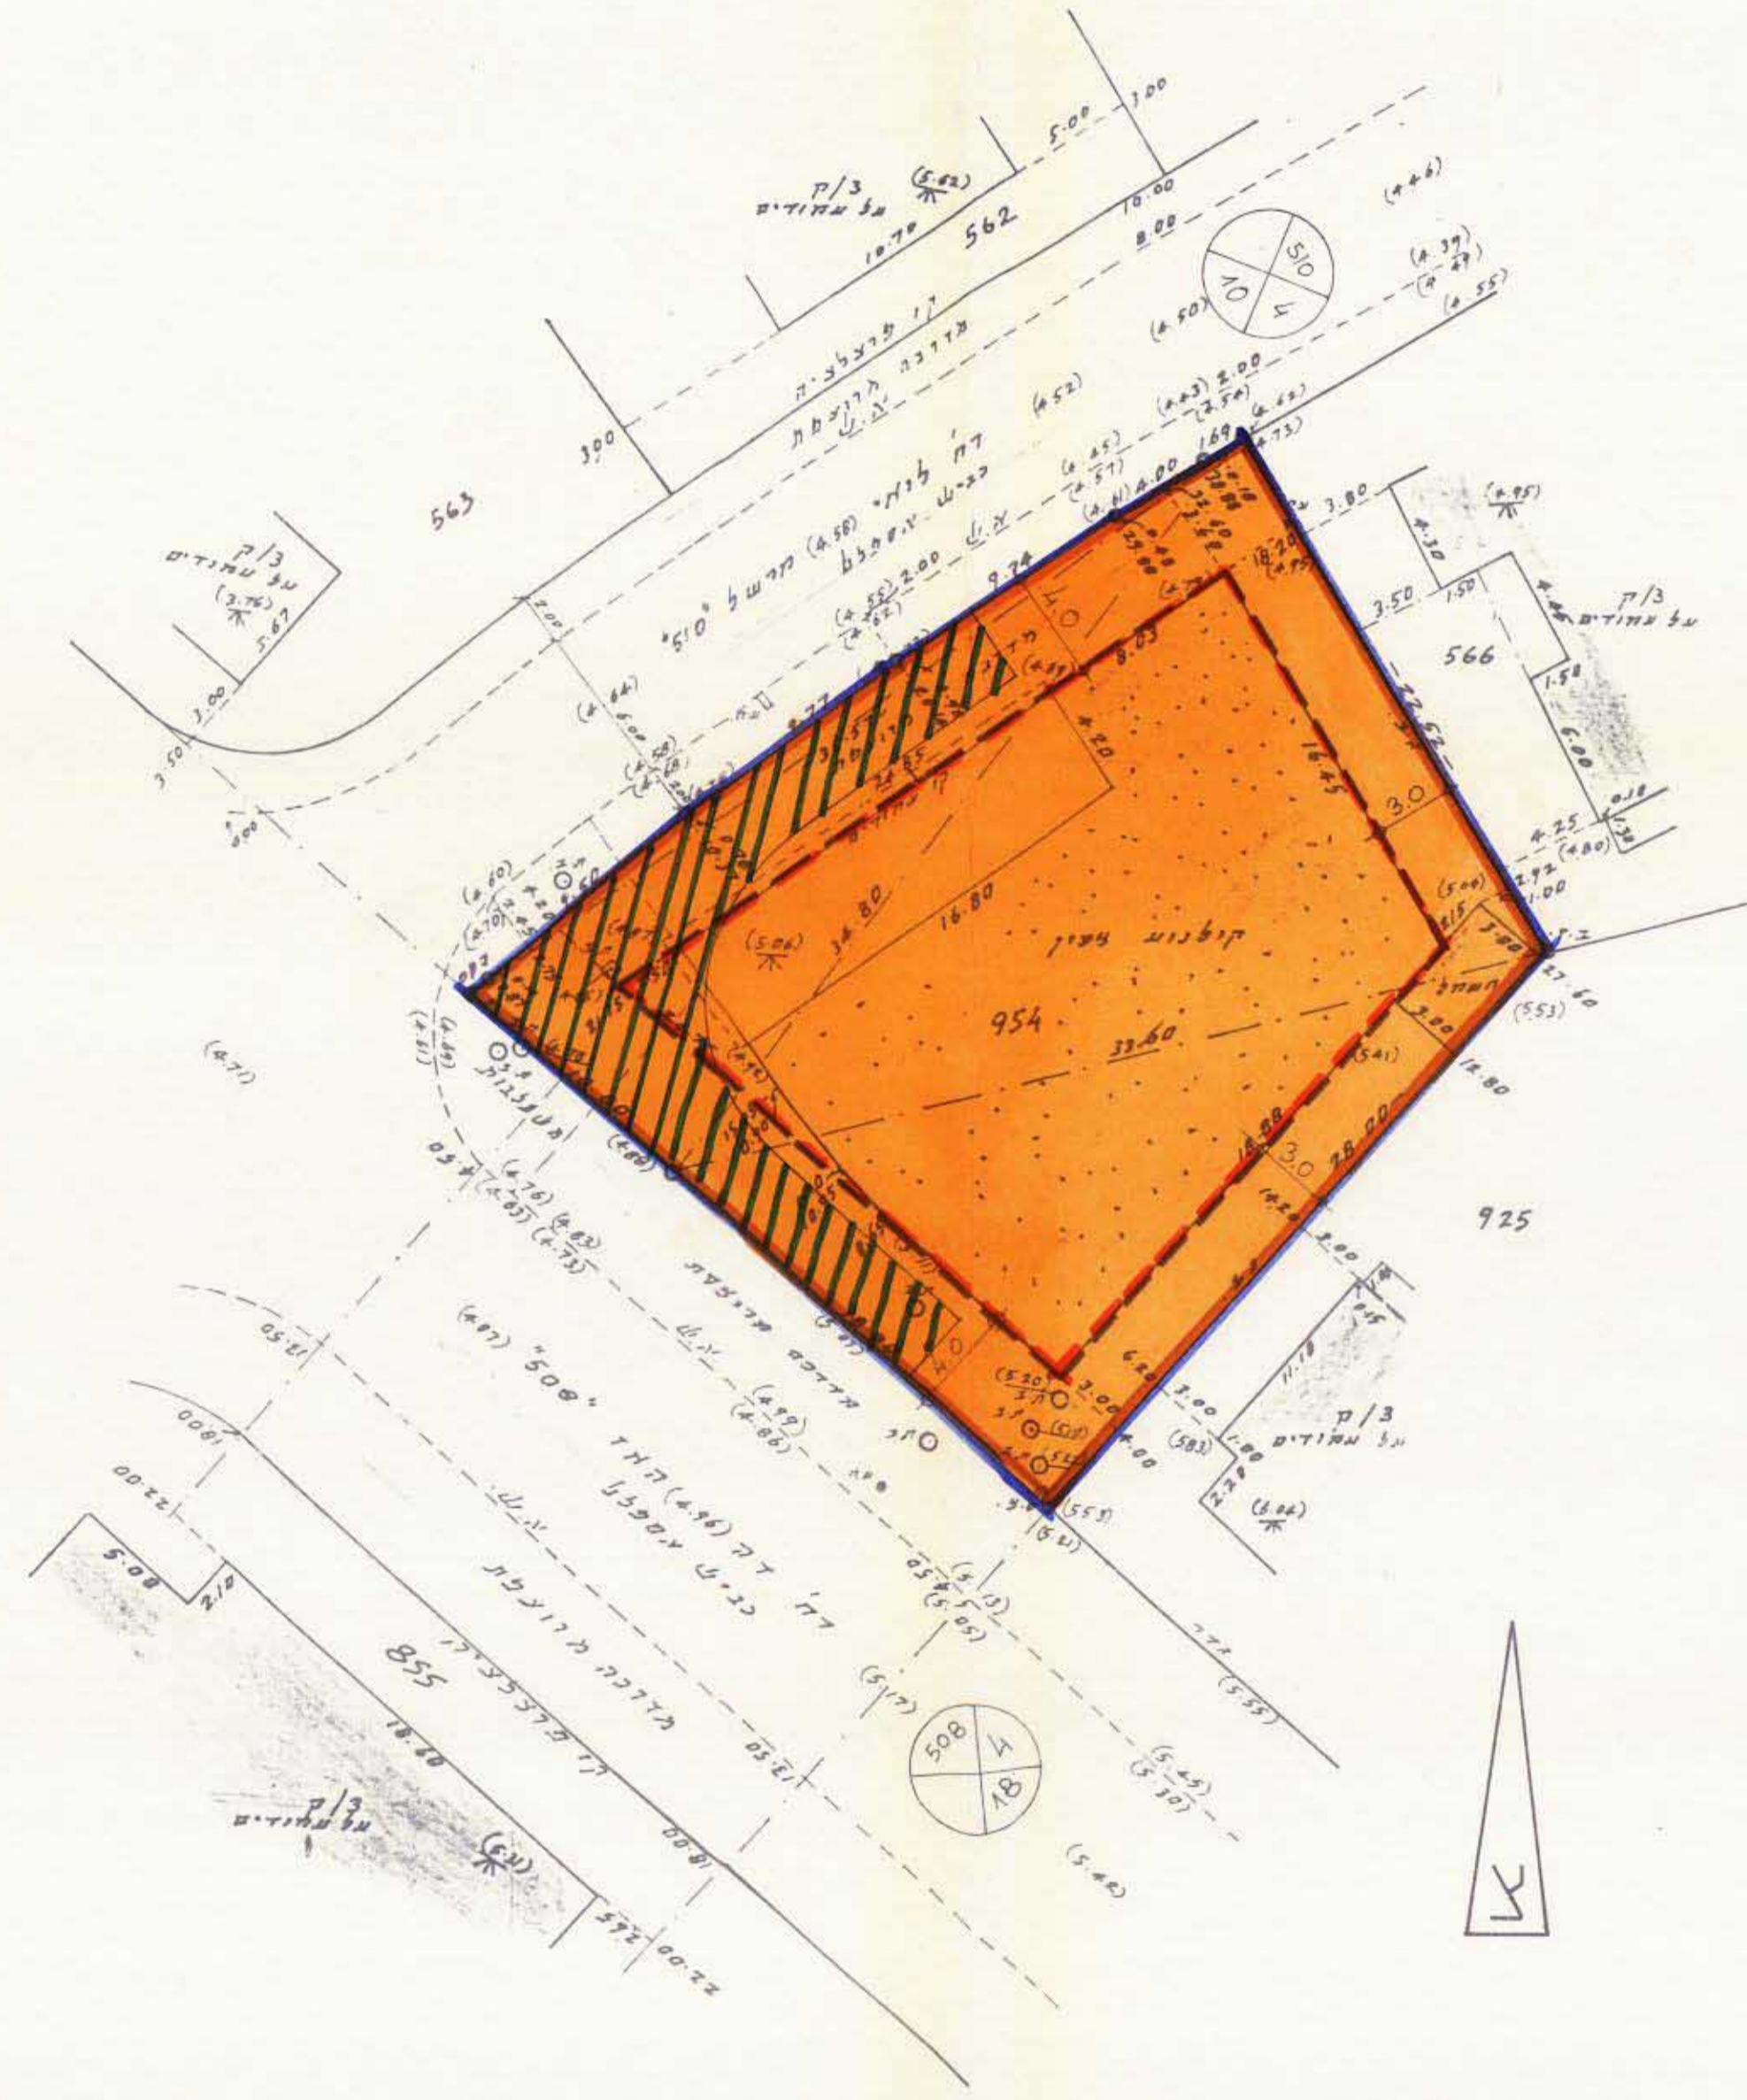

מחצב מוצע

הגבעתיים 10.5.1990
 מודד פוסטק
 פ.קובץ חסרשיון ד26
 חשד טכני למדידות קדדון-קובץ וח' סירקין 29 גבעתיים טל: 483

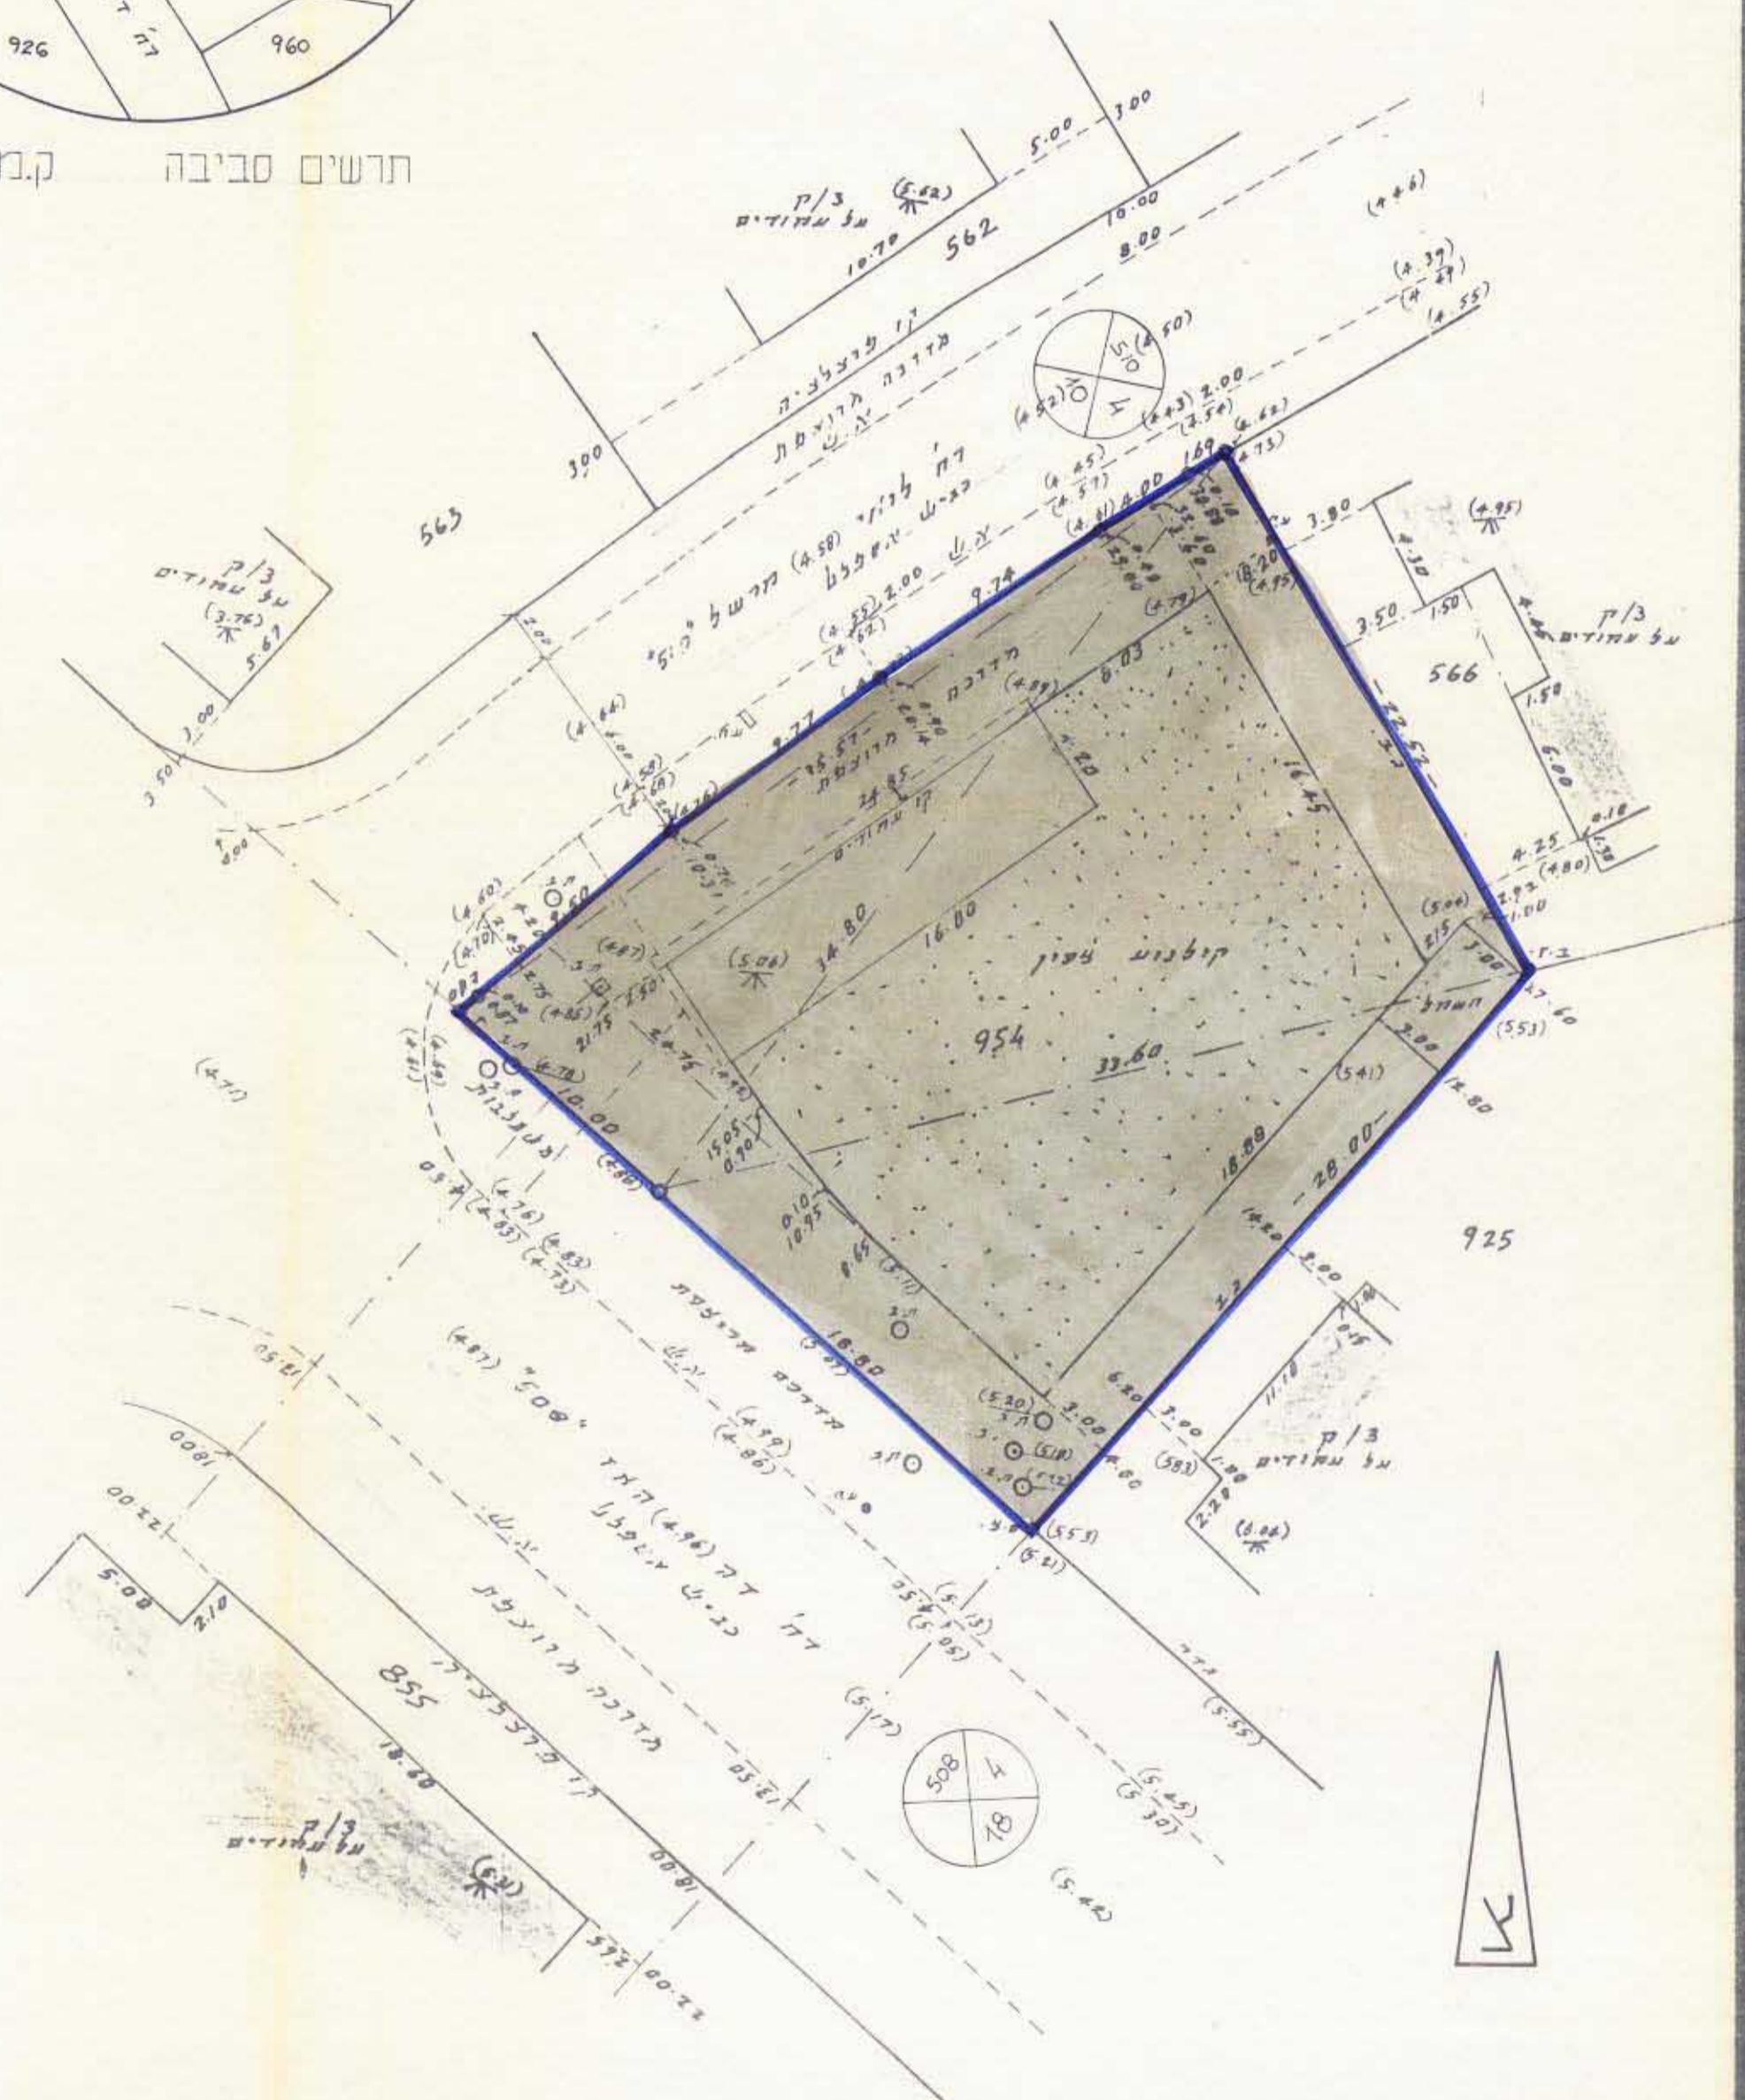

מחצב קיים

הגבעתיים 10.5.1990
 מודד פוסטק
 פ.קובץ חסרשיון ד26
 חשד טכני למדידות קדדון-קובץ וח' סירקין 29 גבעתיים טל: 483