

מרחב תכנון מקומי תל-אביב-יפו
תשריט לתכנית מפורטת מס' 2559
 שנוי מס' 1 לשנת 1991 של תכנית מס' 722



משרד הפנים מחוז תל-אביב
 חוק התכנון והבניה תשכ"ח-1965
אישור תכנית מס' 2559
 התכנית מאושרת מסכת
 סעיף 108(ג) לחוק
 שמואל לסקר
 יו"ר הועדה המקומית

מחוז : תל-אביב
 נפה : תל-אביב-יפו
 עיר : תל-אביב-יפו
 גוש : 6625
 חלקות : 260, 178, 177, 176
 בעל הקרקע : מינהל מקרקעי ישראל ואחרים
 היוזם : הועדה המקומית לתכנון ולבניה תל-אביב-יפו
 מחבר התכנית : פטר סובל-אדריכל
 שטח התכנית : כ-3.760 מ"ר

- מקרא :
- גבול התכנית
 - גבול תכנית כלולה
 - גבול גוש
 - גבול חלקה
 - אזור דירות A
 - שטח להשלמה
 - דרך קיימת או מאושרת
 - דרך מוצעת או הרחבה
 - דרך לבטול
 - מספר הדרך
 - קו גבול הדרך
 - דוחב הדרך

ת לתכנון ובניה
 מרחב תכנון מקומי תל-אביב-יפו
 חוק התכנון והבניה תשכ"ח-1965
תשריט מפורטת מס' 2559
 מאושרת מסכת סעיף 108(ג) לחוק
 5.9.1994
 יו"ר הועדה המקומית
 פטר סובל-אדריכל
 תאריך: 8.12.93

חתימה מחבר התכנית
 פטר סובל-אדריכל
 דיוגנוף 233 ת"א
 תל 03-5462295

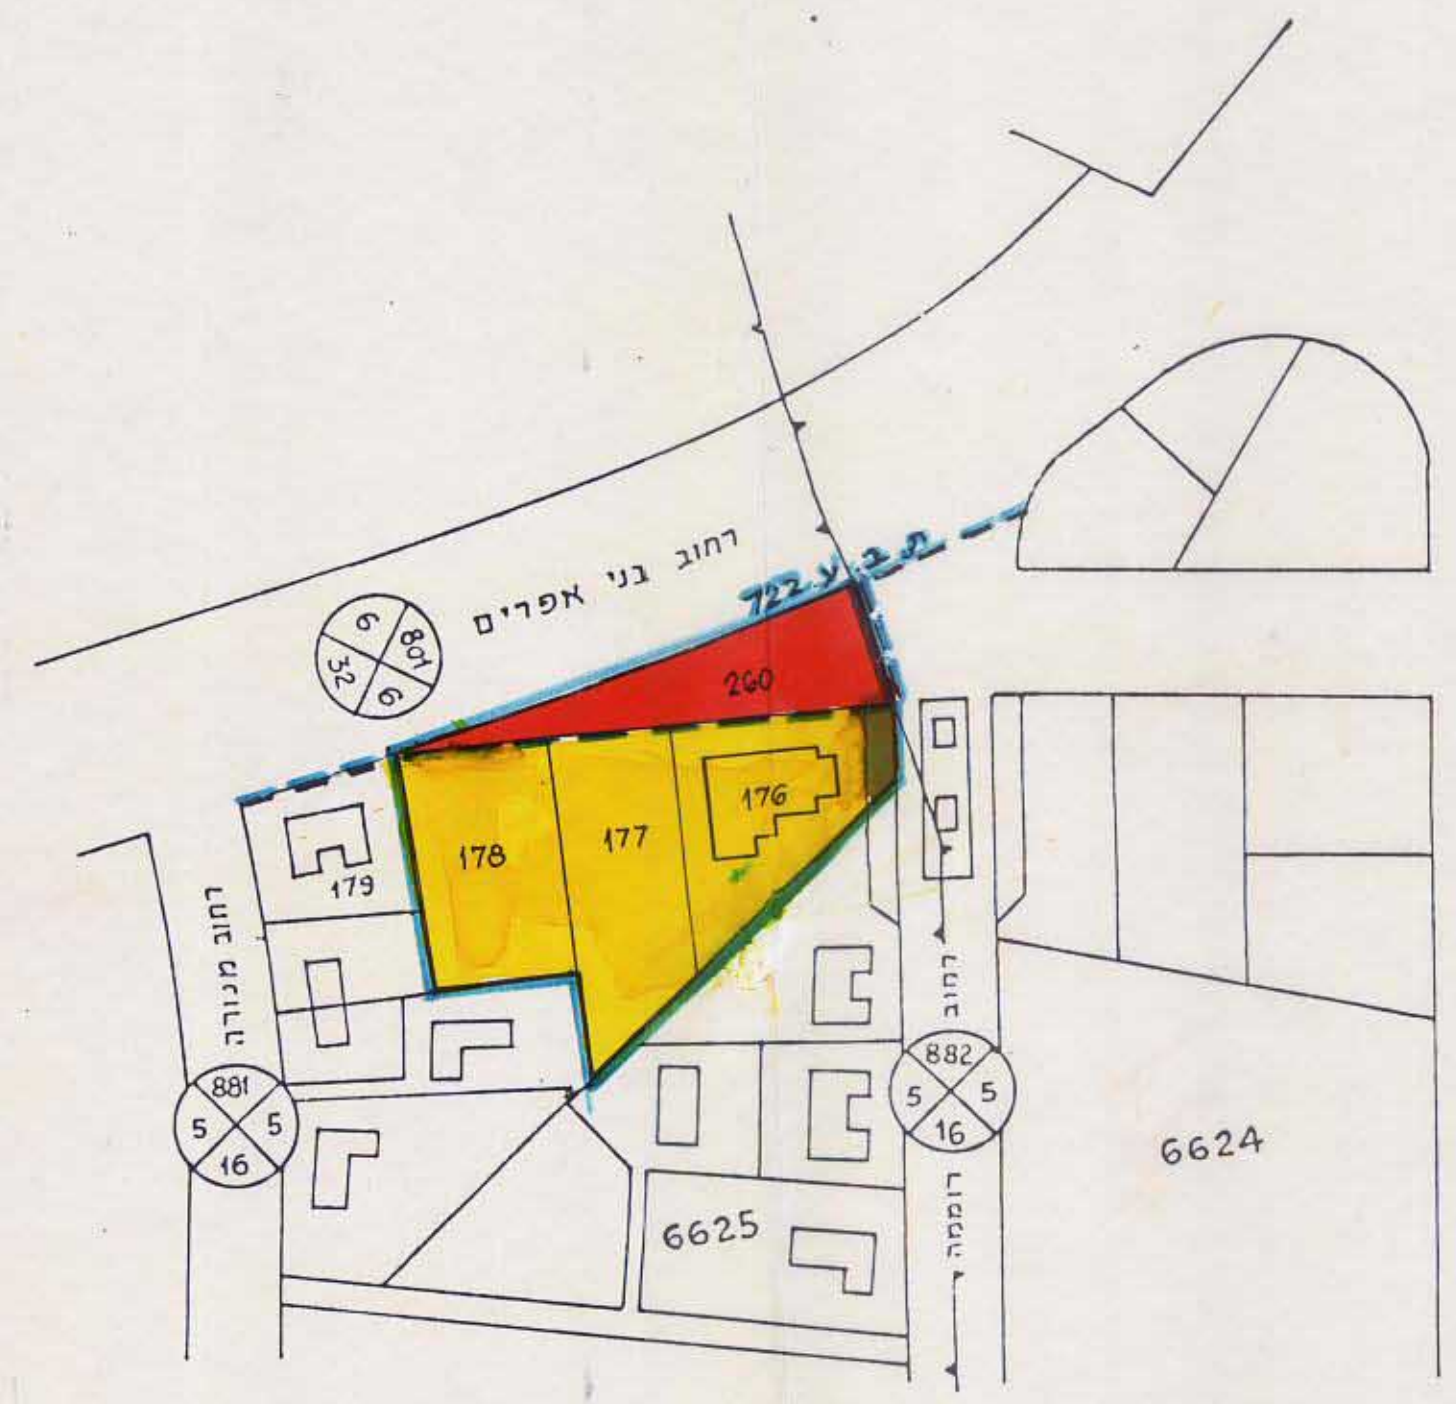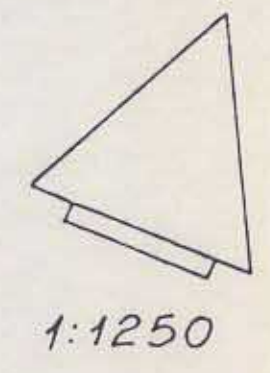

מצב חדש

דרך הרצליה



מצב קיים

לוח שטחים

שטח מ"ר	שטח מ"ר	יעוד
מצב קיים	מצב חדש	
2939	2939	אזור דירות A
-	760	שטח להשלמה
821	61	דרכים
3.760	3.760	סה"כ