



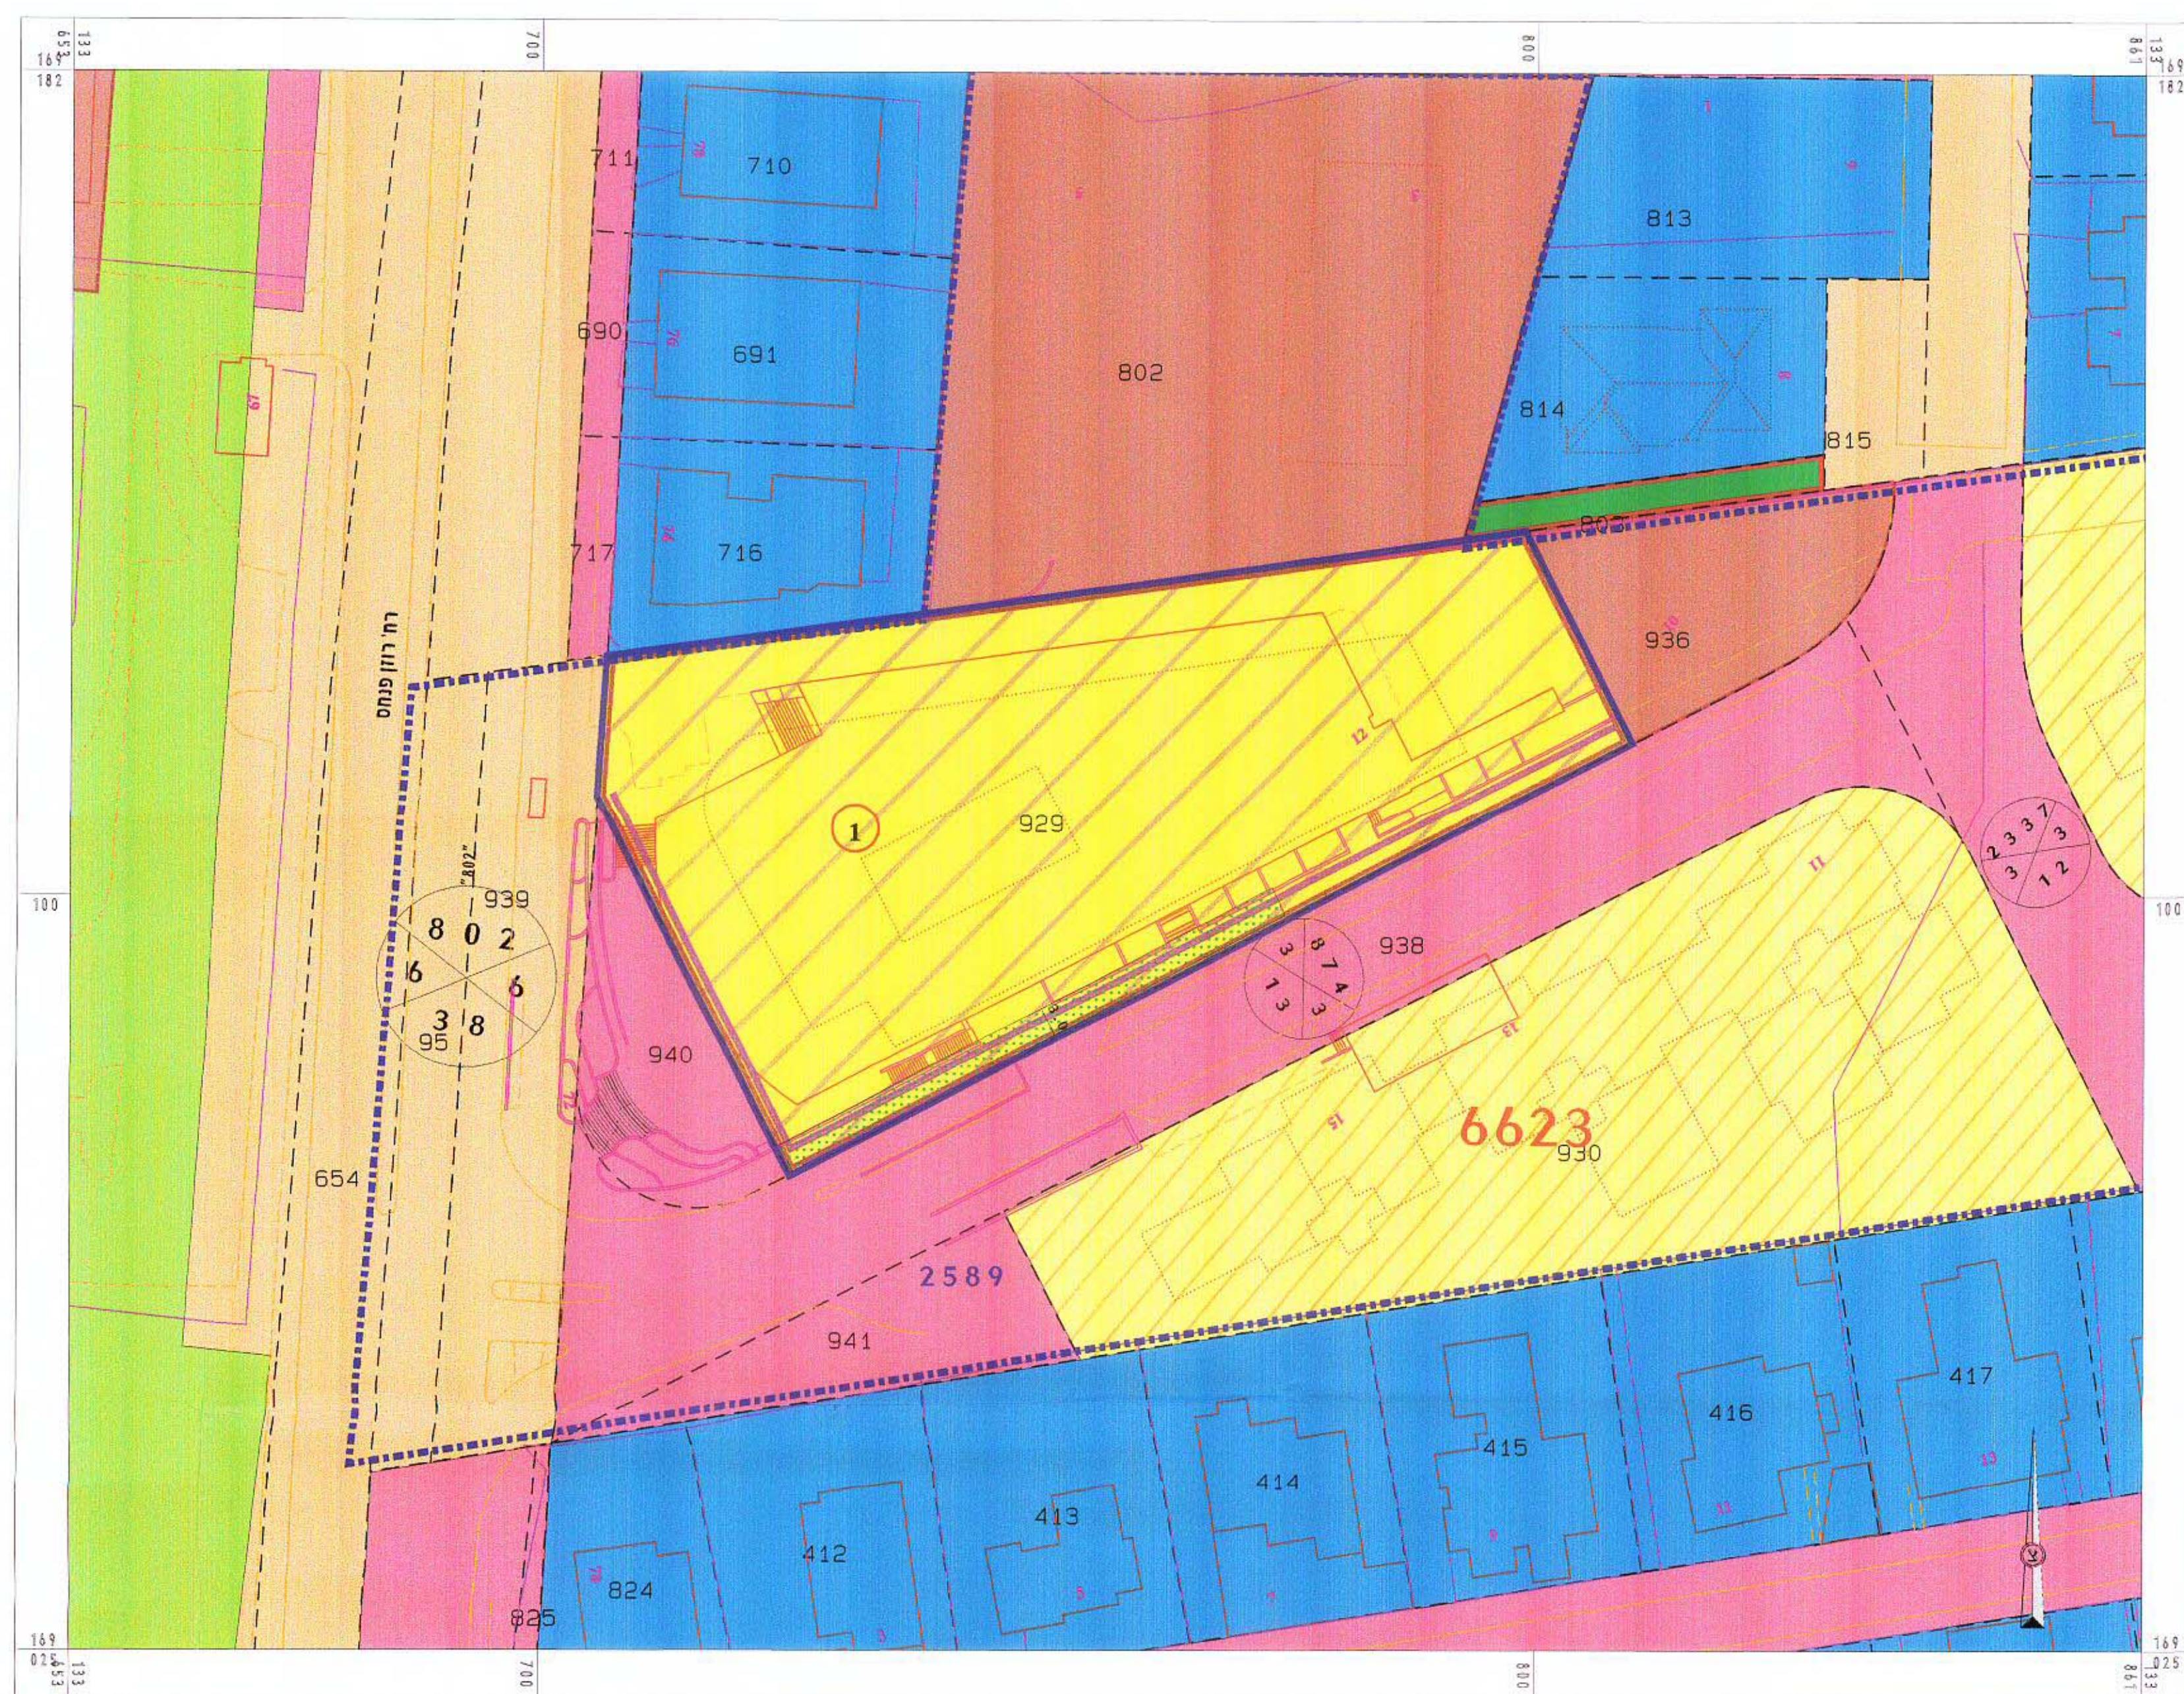

תכנית מצב קיים קנ"מ 1:500

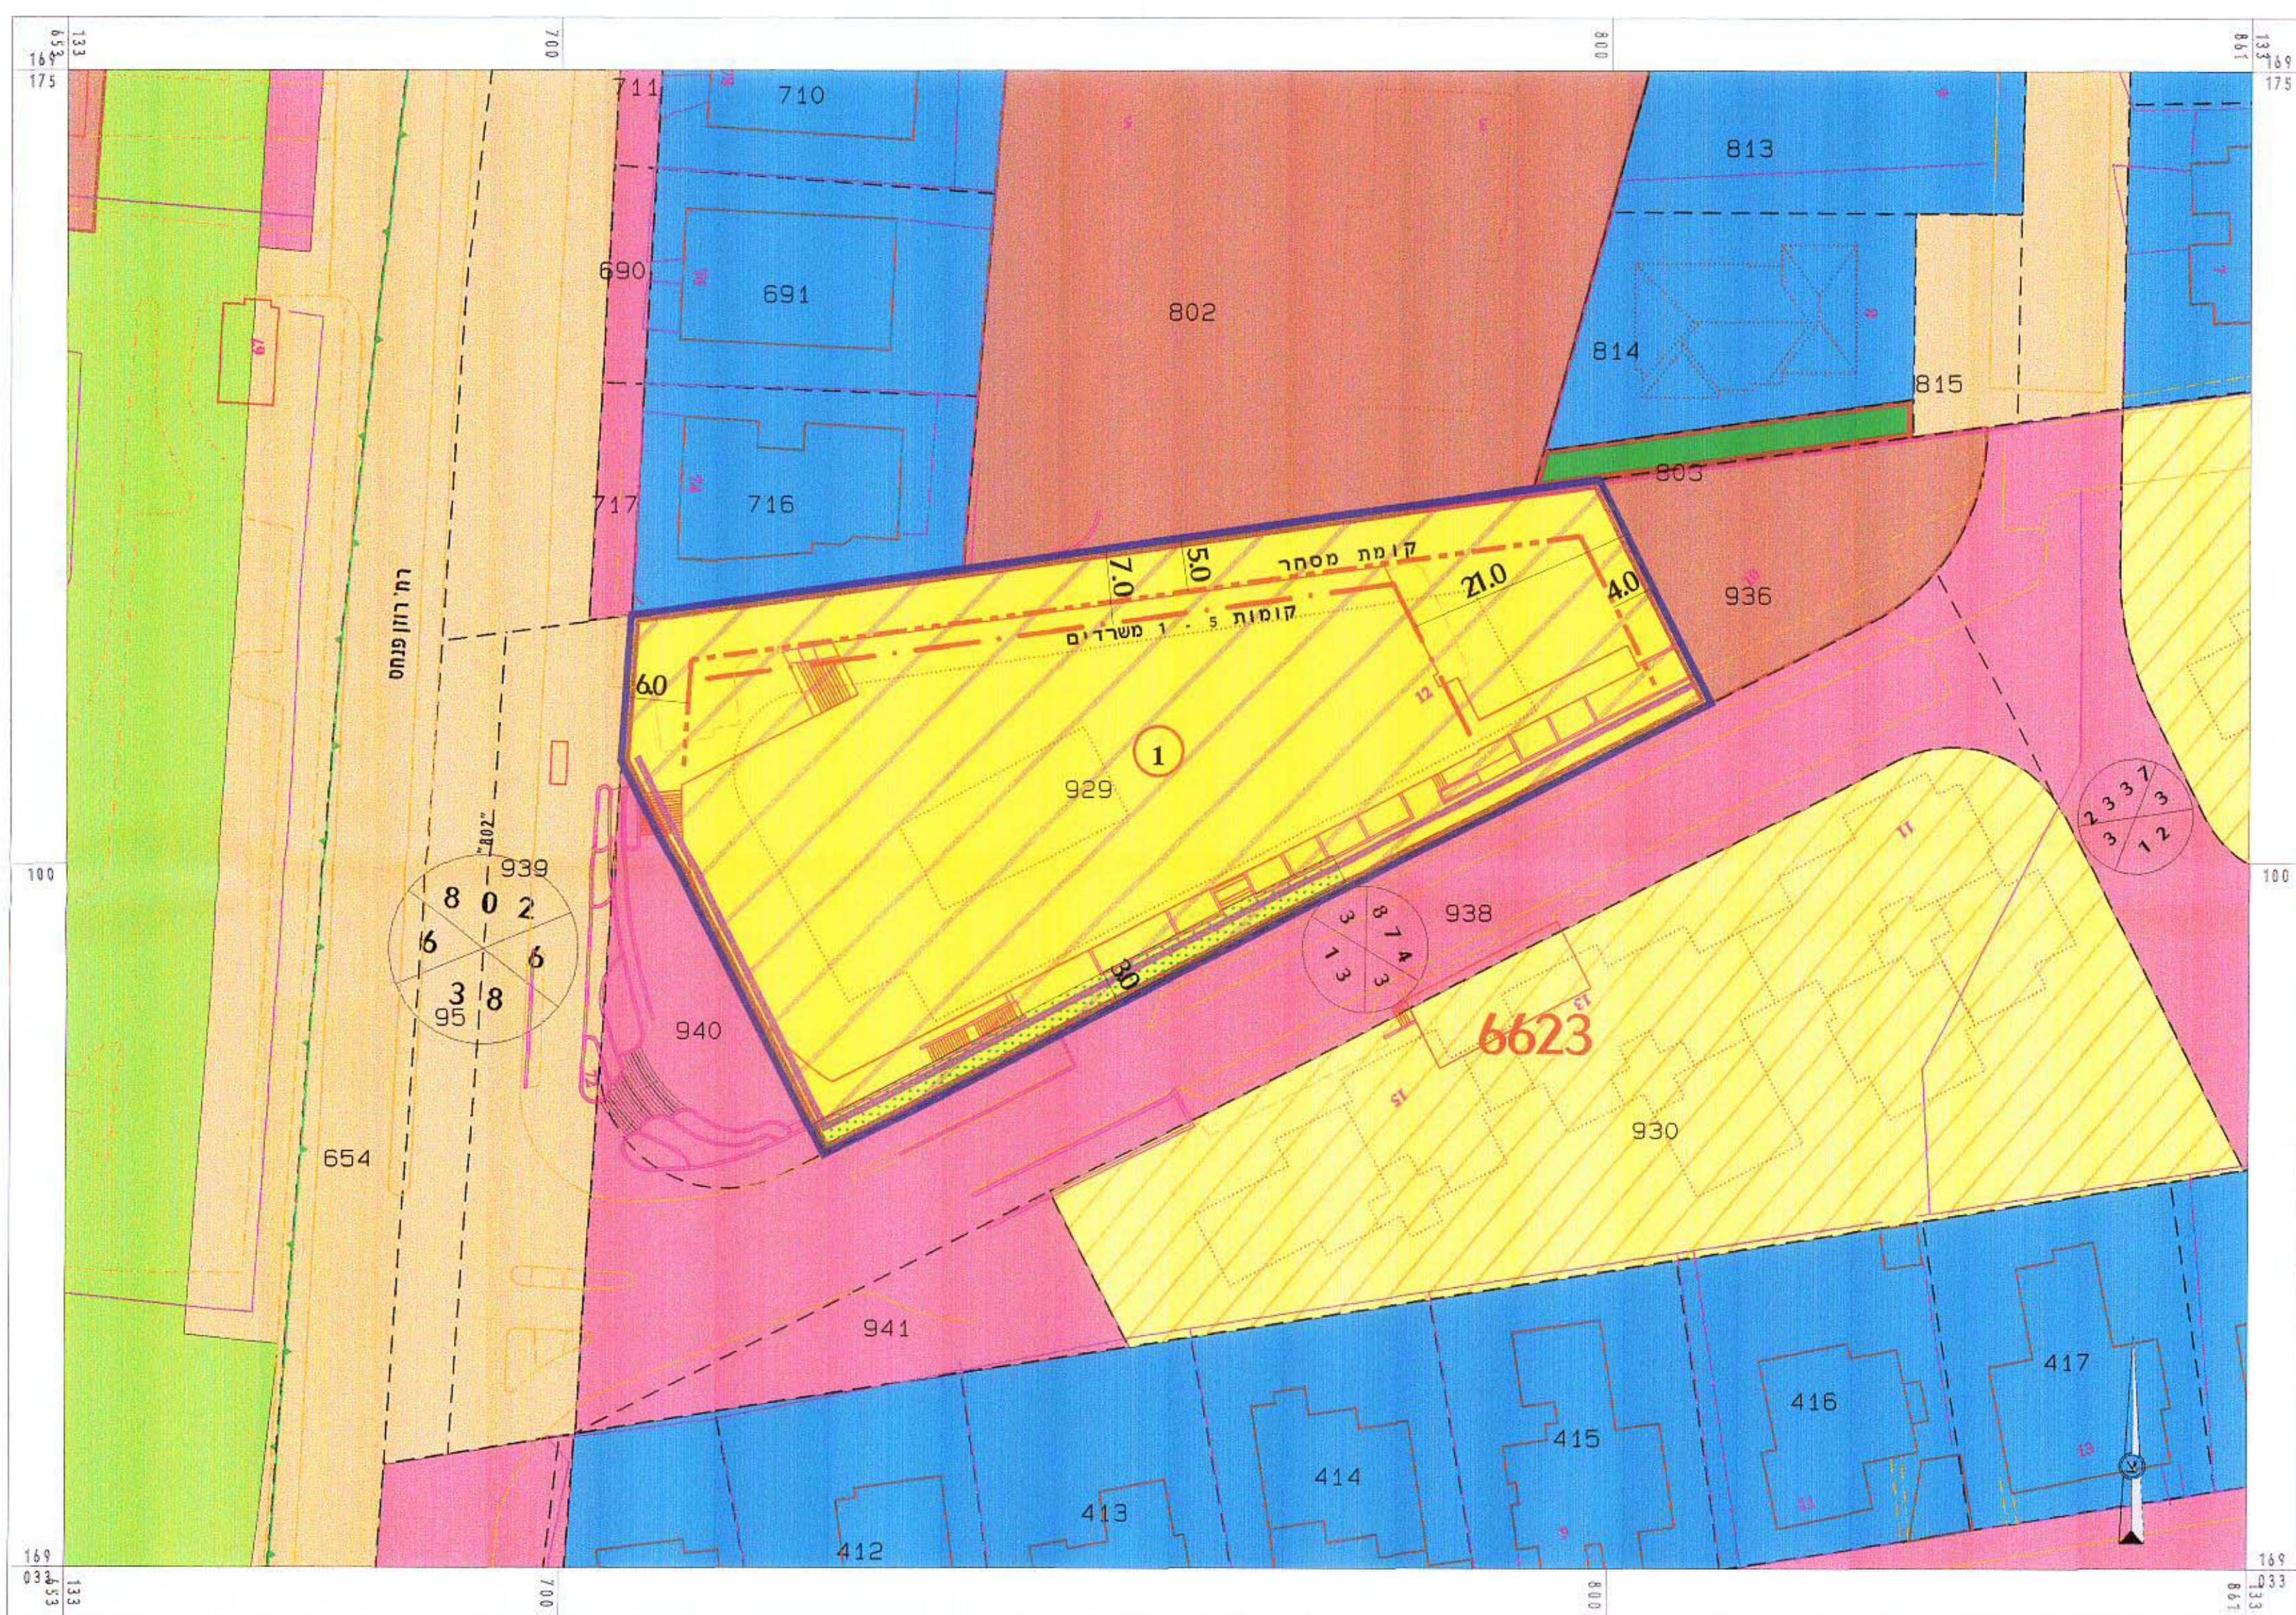

תכנית מצב מוצע קנ"מ 1:500

מאשרת

25.12.03
מוקדמת מס' 3

מרחב תכנון מקומי תל אביב - יפו
תשריט לתכנית מתאר מס' 2718
תוספת משרדים במגרש מס' 1 למתחם תע"ש

ש י נ ו י מ ס ' 1 ל ש נ ת 1996 ל ת ב " ע מ ת א ר 2589

מחוז: תל אביב
נפה: תל אביב - יפו
עיר: תל אביב - יפו

תחולת התכנית:
גוש 6623 חלקה 929

שטח התכנית : כ-3.7 ד'
היזום:

עומר מירצקי בע"מ ושות' שכון דן (שותפות רשומה)

בעל הקרקע:
מ.מ.י. - חוכך לדורות עפר מירצקי בע"מ
ושות' שכונ' דן (שותפות רשומה) ואחרים

המתכנן:

י. גולדנברג מ. בוכמן אדריכלים

התשריט חוכן על בסיס מפת מדידה עדכנית

ח ת י מ ת ה מ ת כ ג ן

י. גולדנברג מ. בושמן
א. זכאים
רח' ריב"ל ת"א 67778
טל: 03-6881006 פקס: 03-6397210

מקרא מצב קיים

מקרא מצב מוצע

-  גבול תכנית
-  גבול גוש
-  לקחה קיימות
-  כניית תקפה
-  במספר מוגרש

	מגרש מיוחד
	להולכי רגל
	ימת משחרית
	ימת ומספרה

לולים בשטח התוכנית

	דרך קיימת
	דרך מוצעת
	ציבורי פתוח
	להחלכי רגל
	בנייני ציבור
	מגורים 2א'
	רים משנה 3


-  גבול תכנית
-  גבול גוש
-  חלקה קיימת
-  גבול מגרש מוצע
-  מספר מגרש

מגרש מיוחד
להחלובי רגל
חזית משחרית
בקומות קרקע

קבוצות עליונות

דוד
יחיאל
משה

	דרך קיימת
	דרך מוצעת
	חציבורי פתוח
	יזם להחליט רגל
	בנייני ציבור
	מגורים 2'
	מגורים משנה 3

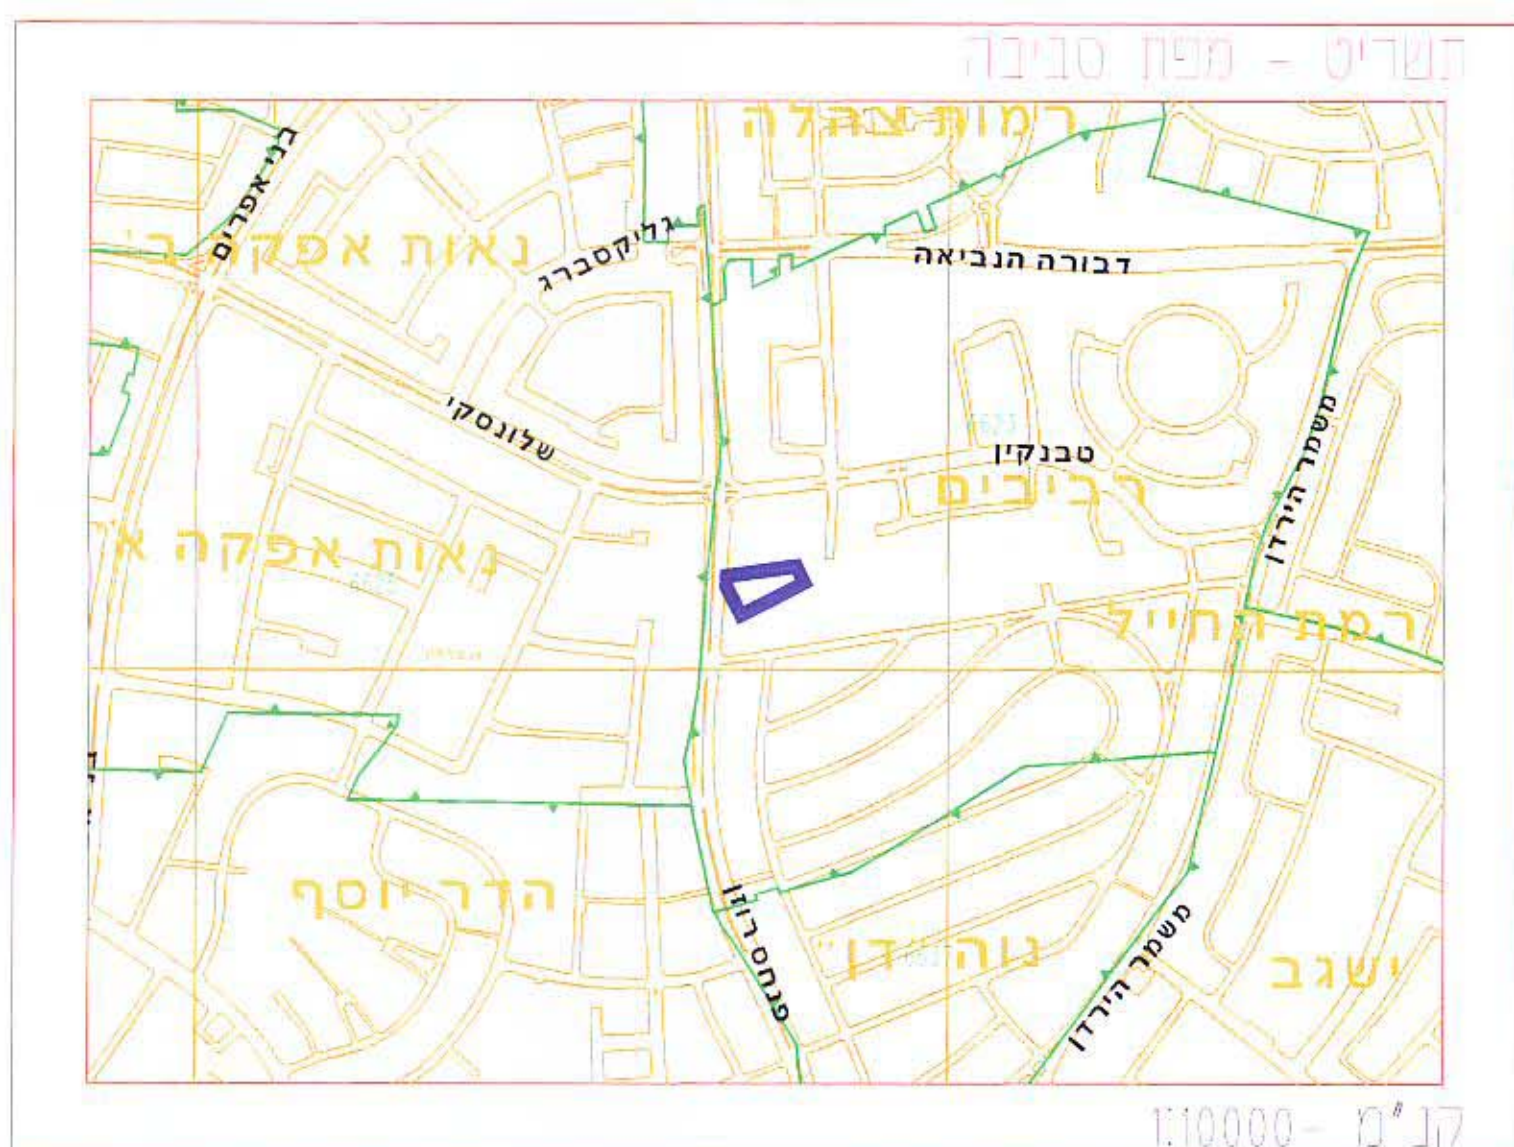

טבלת שטחים מצב קיים

טבלת שטחים מצב מוצע

יעוד	שטח יעוד	% מזהסח
גנרש מיורד	3756	100.0
ס"כ ה'הסח	3756	

זרוב יאיר למידע הנדסי