

מרחב תכנון מקומי תל אביב - יפו


תשריט לתכנית מתאר מס' 2723

"מתחם אריסטובול - אלעזר החורני" במחנות הועדה התקומית לתיכנון ובניה

שינוי מס' 1 לשנת 1997 של תכנית מתאר מס' 50
שינוי מס' 1 לשנת 1997 של תכנית מתאר ג' - גנות
שינוי מס' 1 לשנת 1997 של תכנית מפורטת 478



תכנית מצב קיים קנ"מ 1:500

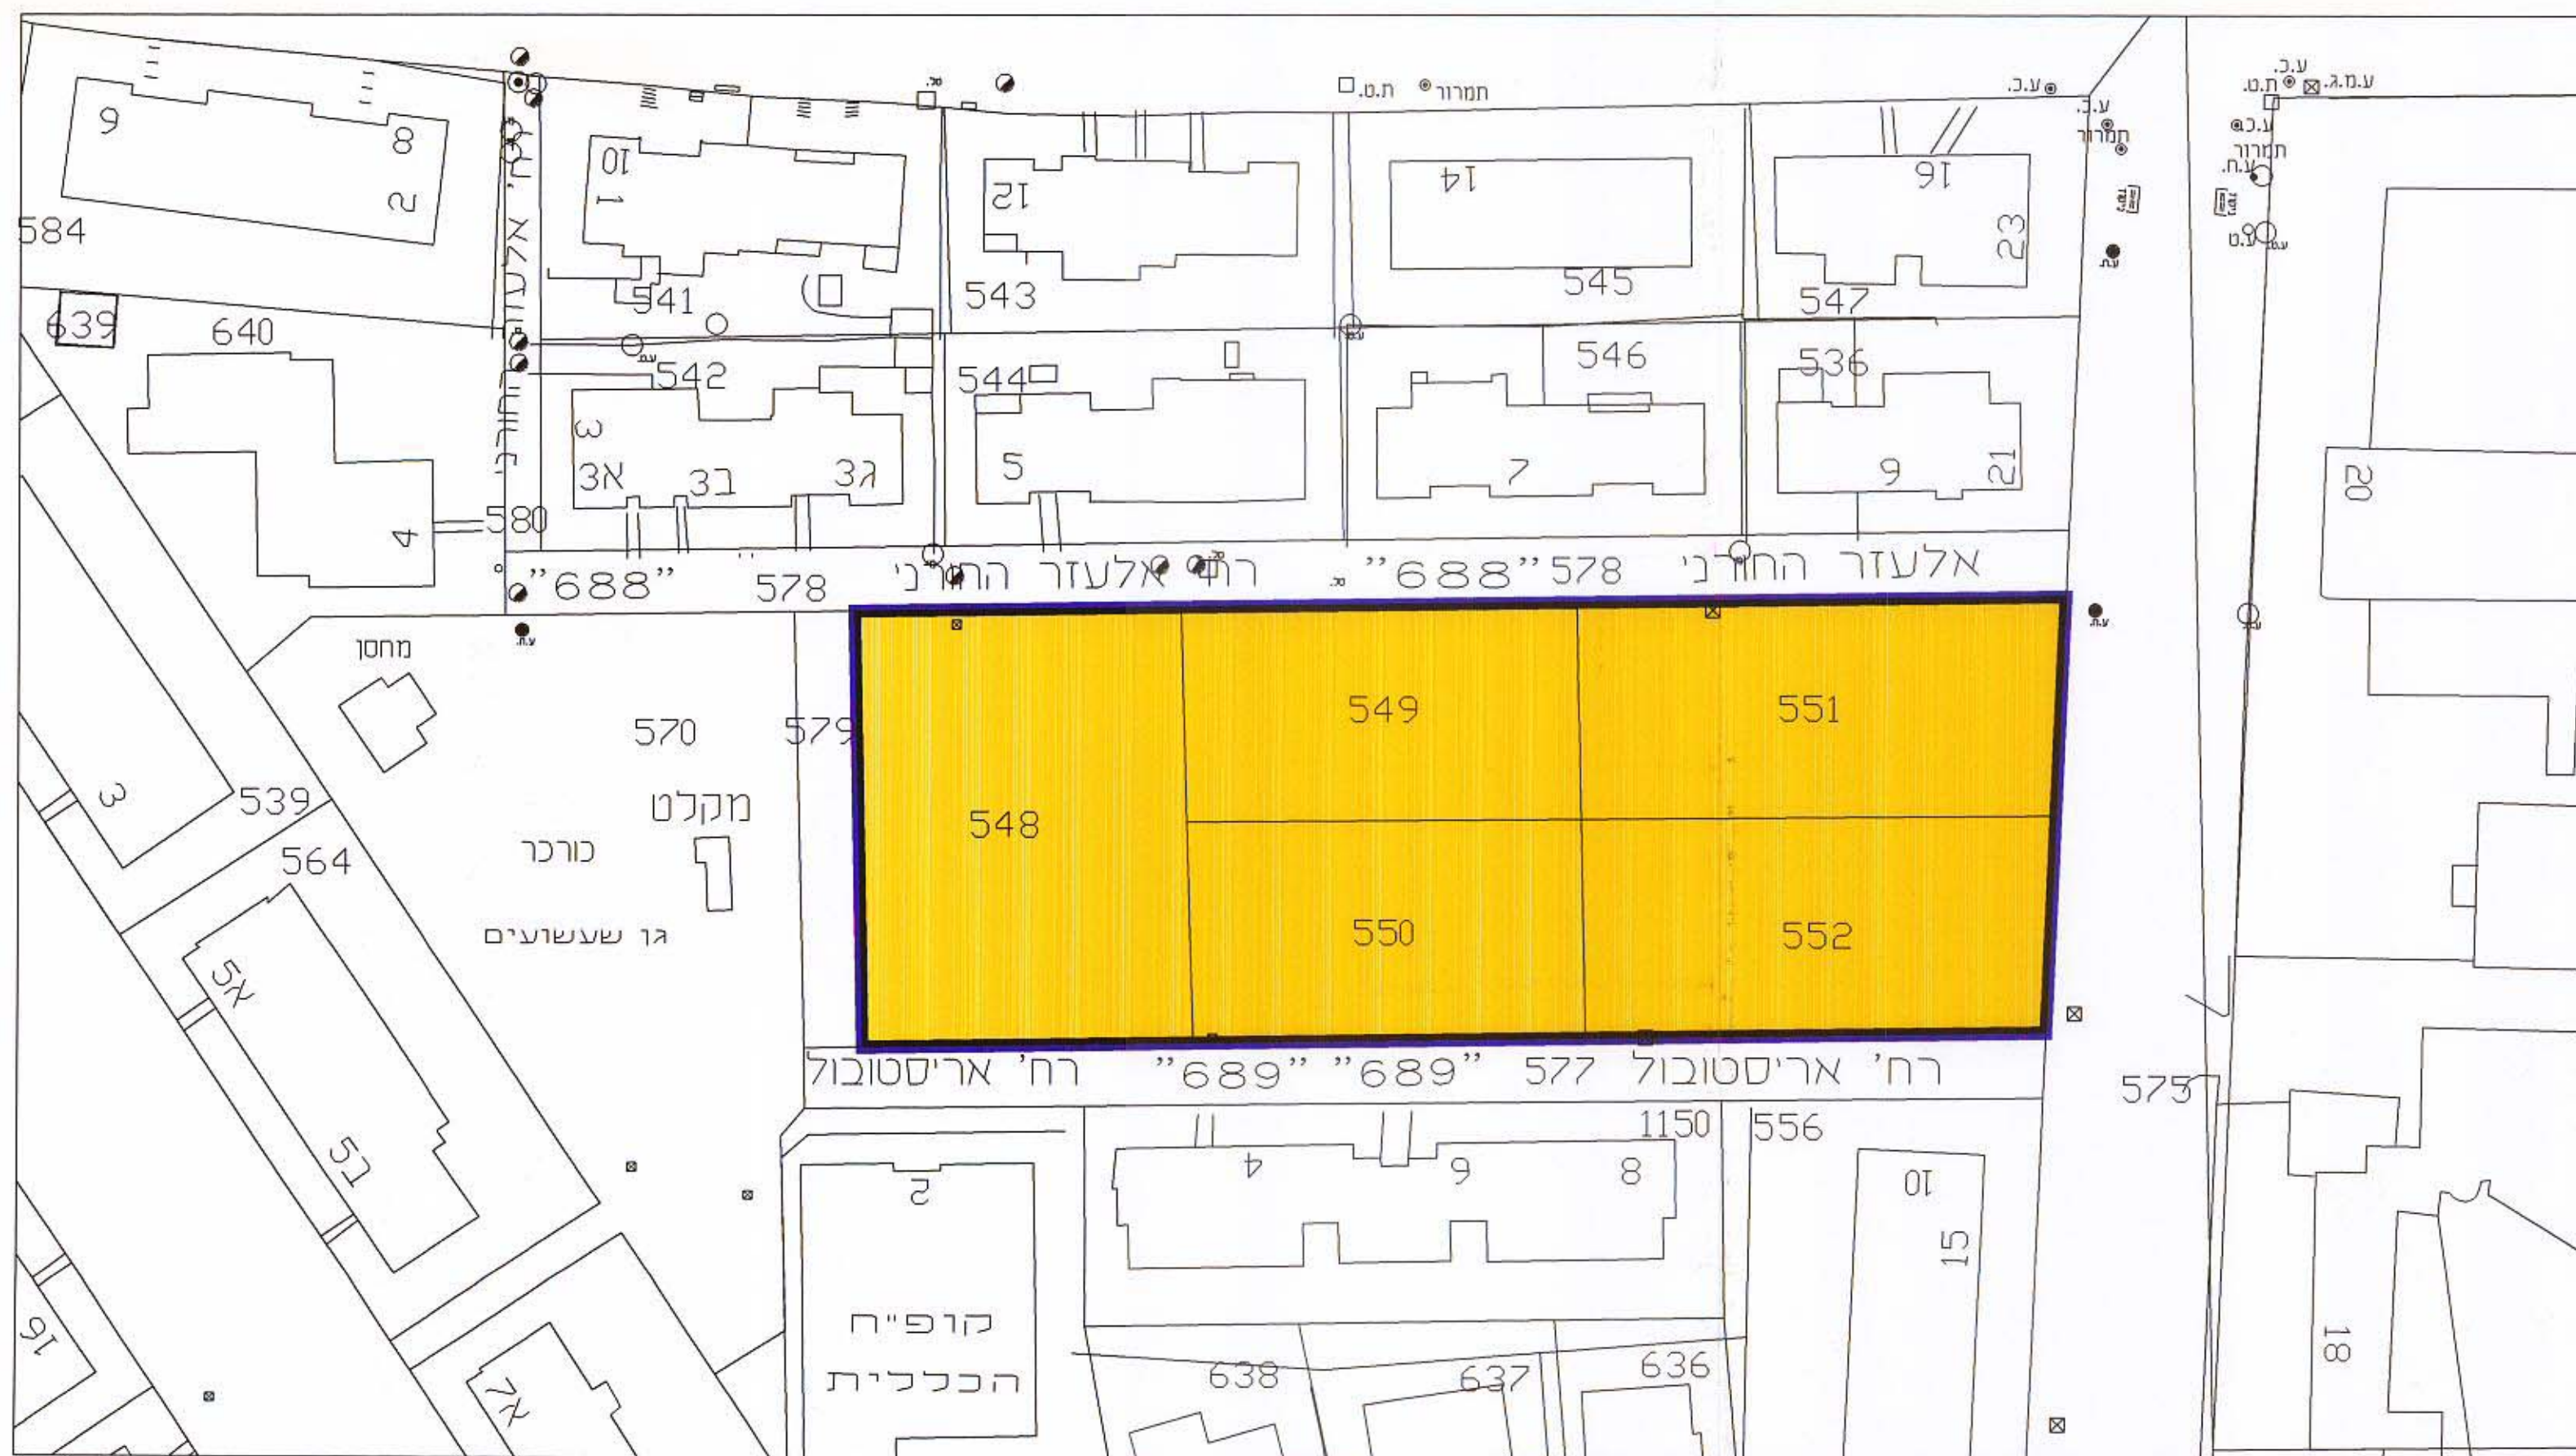


תכנית מצב מוצע קנ"מ 1:500

מחוז:	תל אביב
נפה:	תל אביב יפו
עיר:	תל אביב יפו
גוש:	6212 חלקות וחלקי חלקות
שטח התכנית:	כ - 3.5 דונם.
בעל הקרקע:	אדרי טל יער ואחרים
עורך התוכנית:	יער ארכיטקטים בע"מ
* התשריט הוכן על בסיס מיפוי פוטוגרמטרי בק.מ. 1500	

חתימת המתכנן:
יער ארכיטקטים בע"מ
רח' בוסתן 4 תל אביב

חתימת בעל הקרקע:

- מקרא**
- גבול תכנית
 - גבול מגרש
 - מגורים

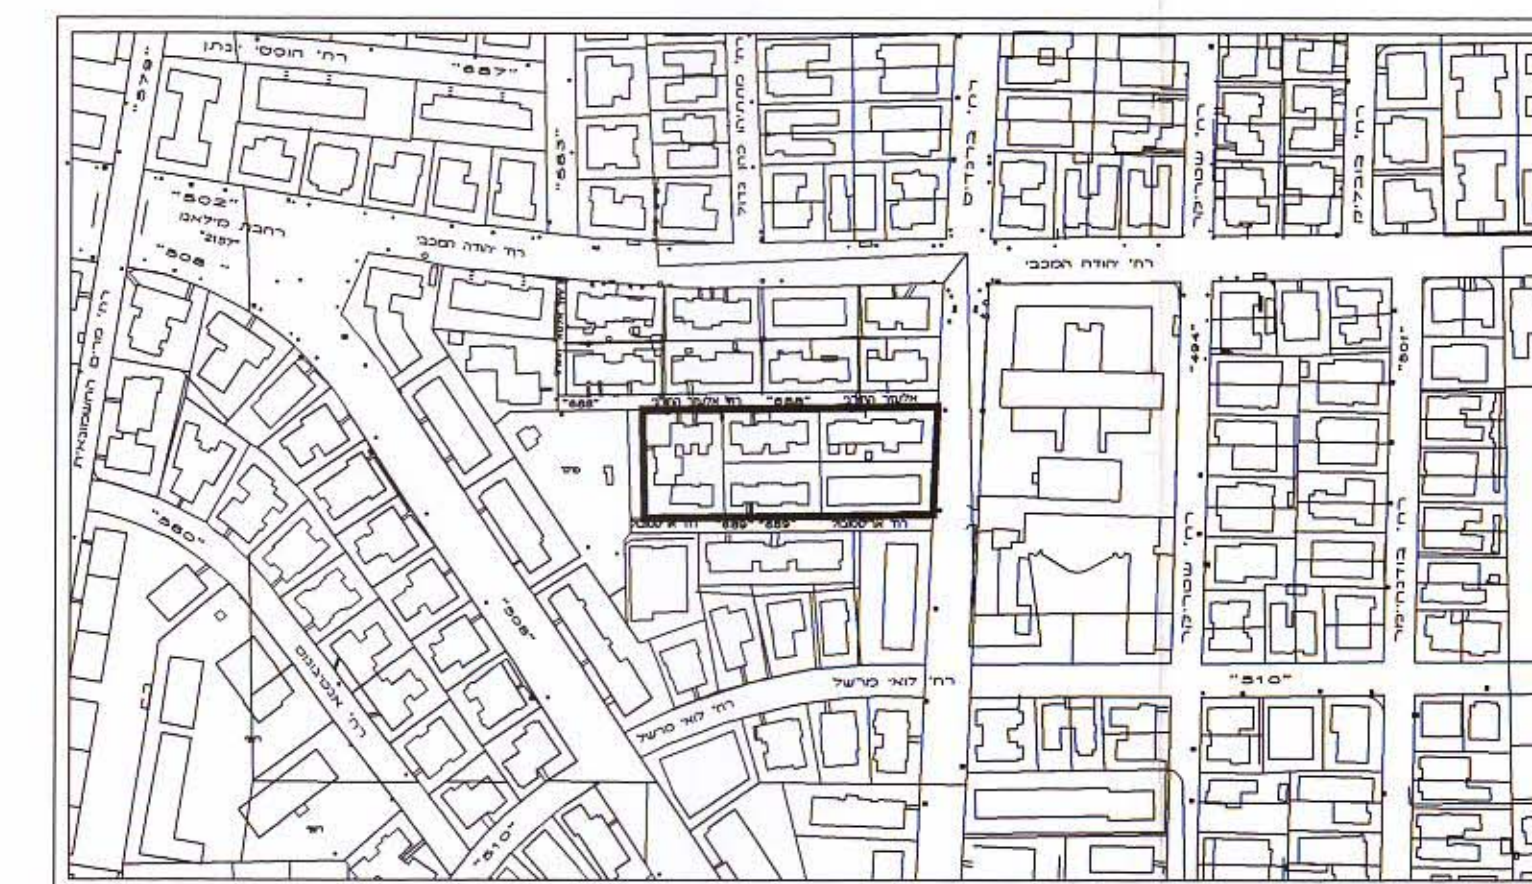

תרשים סביבה קנימ 1:2500

הוציאה המוסומית לתכנון ולבניה
מרחב תכנון מקומי תל אביב - יפו
חוק התכנון והבניה תשכ"ה - 1965
אשרור תכנית מס' 2723/א-50/תל אביב - יפו
תכנית מפורטת מס' 478/תל אביב - יפו
היל סיום 10/5/97
יער ארכיטקטים בע"מ
חתימת המוסומית