


מרחב תכנון מקומי תל אביב יפו תסריט לתכנית מס' 1779 שנוי מס' 1 לשנת 1974 של תכנית מפורטת מס' 53

מחוז : תל-אביב
נפה : תל-אביב-יפו
עיר : תל-אביב-יפו
גוש : 6135 חלקות: 124, 125, 130, 131
השטח : 2823 מ"ר
בעל הקרקע : עיריית תל-אביב-יפו
היוזם : הועזה המקומית לתכנון ולבניה ת"א-יפו
המתכנן : עיריית ת"א יפו

מ קרא

- גבול שטח התכנון .
- גבול גוש ומספרו .
- גבול ומס' חלקה מקורית .
- אזור מסחרי .
- " לבנינים צבורים מוצע .
- שטח צבורי פתוח קיים .
- " " " מוצע .

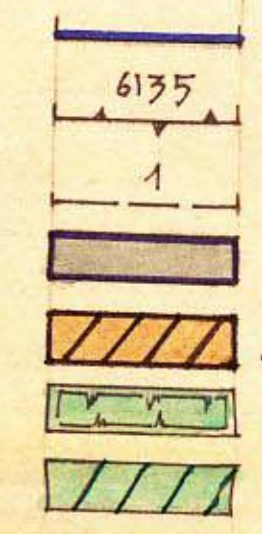

משרד הפנים
חוק התכנון והבניה תשכ"ה-1965
מחוז תל-אביב-יפו
מס' 1531
תכנית מס' 1779
שנוי מס' 1
תאריך: 24.6.75
מס' 8774

משרד הפנים
חוק התכנון והבניה תשכ"ה-1965
מחוז תל-אביב-יפו
מס' 1531
תכנית מס' 1779
שנוי מס' 1
תאריך: 28.3.75
מס' 8774

הועדה המקומית לתכנון ולבניה תל-אביב-יפו
שם התכנית: מס' 1779
חולשה לפתח חוקי ולתור דיון בהתנגדויות
תאריך: 24.6.75
אשרה לפתח חוקי ע"י הועדה המקומית לתכנון ולבניה
תאריך: 18.3.75
מס' 24
יור הועדה
מס' 15.6.75


עיריית תל-אביב-יפו
מחלקת התכנון / מח' שטח לתכנון ולבניה ערים
שם התכנית: תסריט לתכנית מס' 1779
תאריך: 15.31/74
מס' 1250
מס' 15.6.75

טבלת שטחים

מס'	אזור	שטח במ ²
1	שטח מסחרי	2343
2	שטח צבורי פתוח	480
	ס"ה	2823



טבלת שטחים

מס'	אזור	שטח במ ²
1	אזור לבניה צבורית	1565
2	שטח צבורי פתוח	1258
	ס"ה	2823

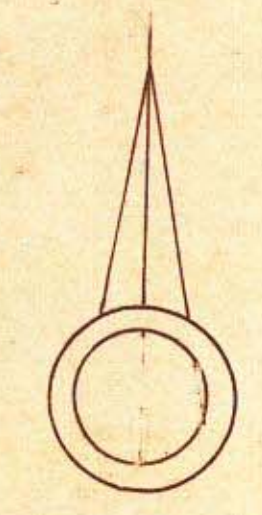

1:1250

מצב חדש

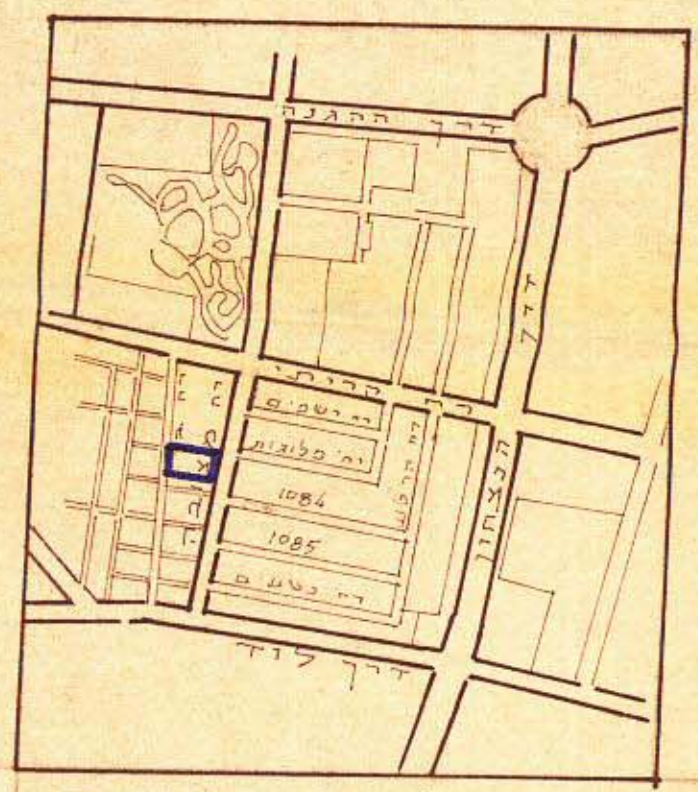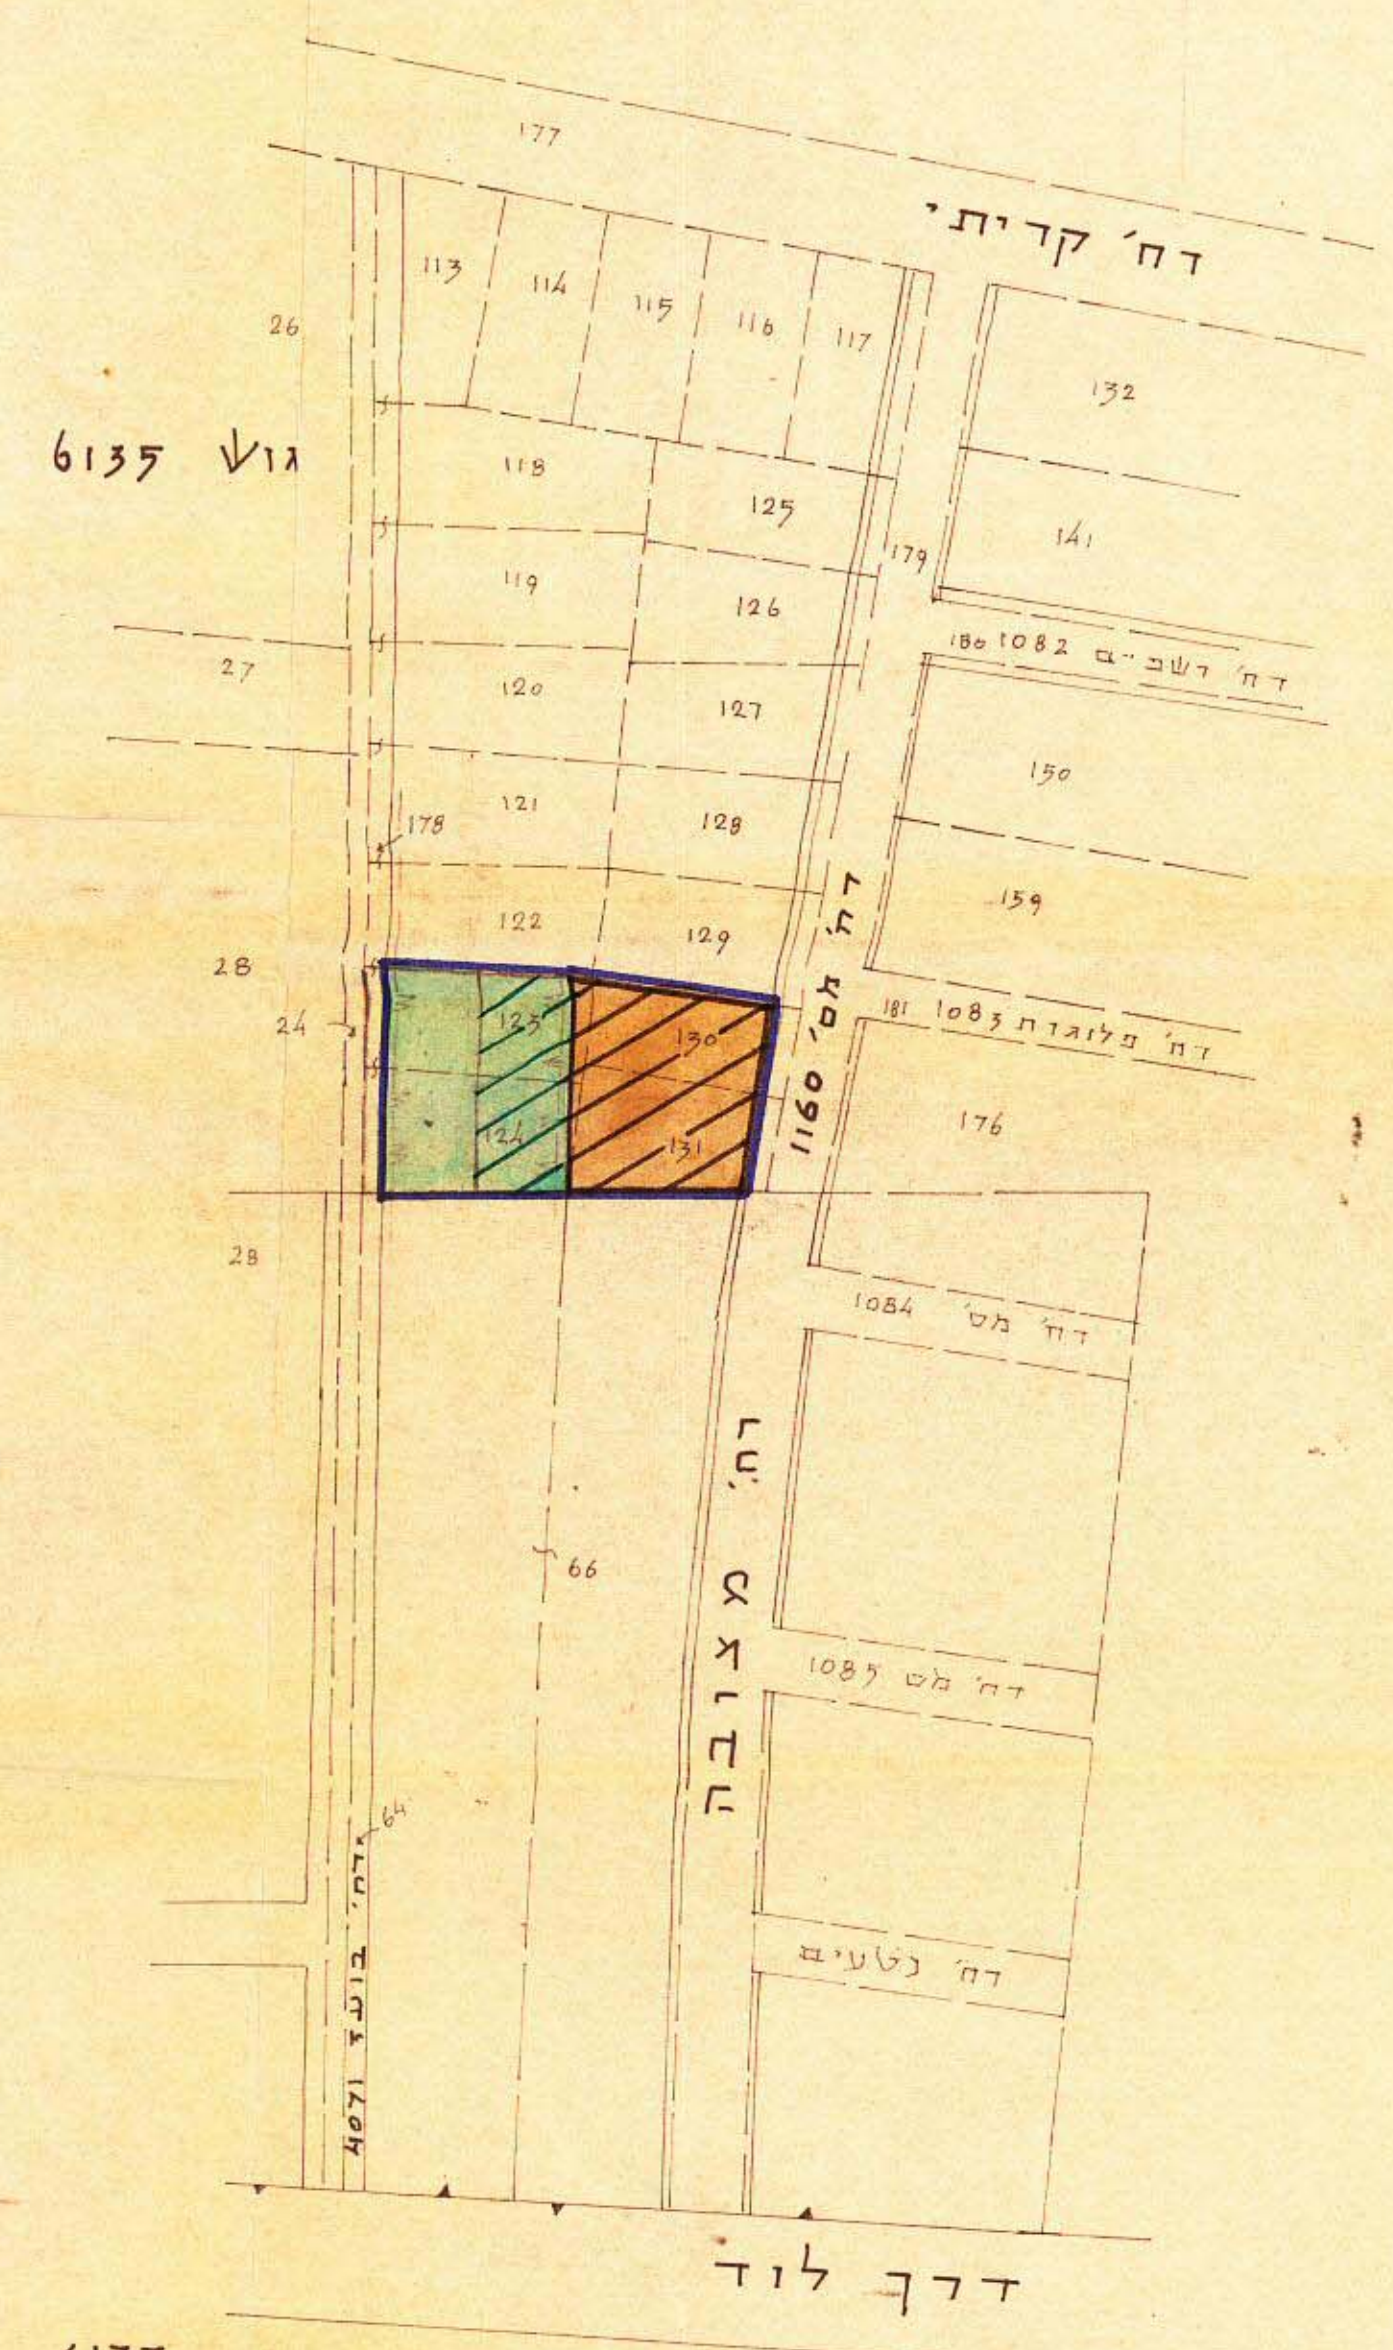

תרשים הסביבה 1:10,000

6137

מצב קיים

