

מדחב תכנון מקומי תל-אביב-יפו
 תסדוט לתכנית מס' 1365 ב'
 שינוי מס' 2 לטנת 72 לפי של ת.ב.ע. מסדוט 44
 תכנית מאוחדת לקבעת מזורים (תקן 1941)




- מחוז : תל-אביב
- נפה : תל-אביב-יפו
- עיר : תל-אביב-יפו
- גוש : 6907
- חלקות : 41-42-70
- שטח התכנית : 2309 מ"ר
- בעל הקרקע והיוזם : מלונת סני' בע"מ
- המתכנן : א. טיכטנד ארכיטקט

מסדוט תכנון מקומי תל-אביב-יפו
 חוק התכנון והבניה תשכ"ה-1965
 תכנית מס' 1365 ב'
 שינוי מס' 2 לטנת 72 לפי של ת.ב.ע. מסדוט 44
 תכנית מאוחדת לקבעת מזורים (תקן 1941)

מסדוט תכנון מקומי תל-אביב-יפו
 חוק התכנון והבניה תשכ"ה-1965
 תכנית מס' 1365 ב'
 שינוי מס' 2 לטנת 72 לפי של ת.ב.ע. מסדוט 44
 תכנית מאוחדת לקבעת מזורים (תקן 1941)

לוח הטבות

מסדוט	שטח מ"ר	מסדוט	שטח מ"ר
2057	1235	143	143
252	2309	174	2309

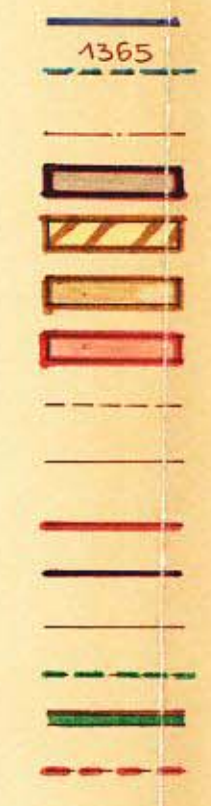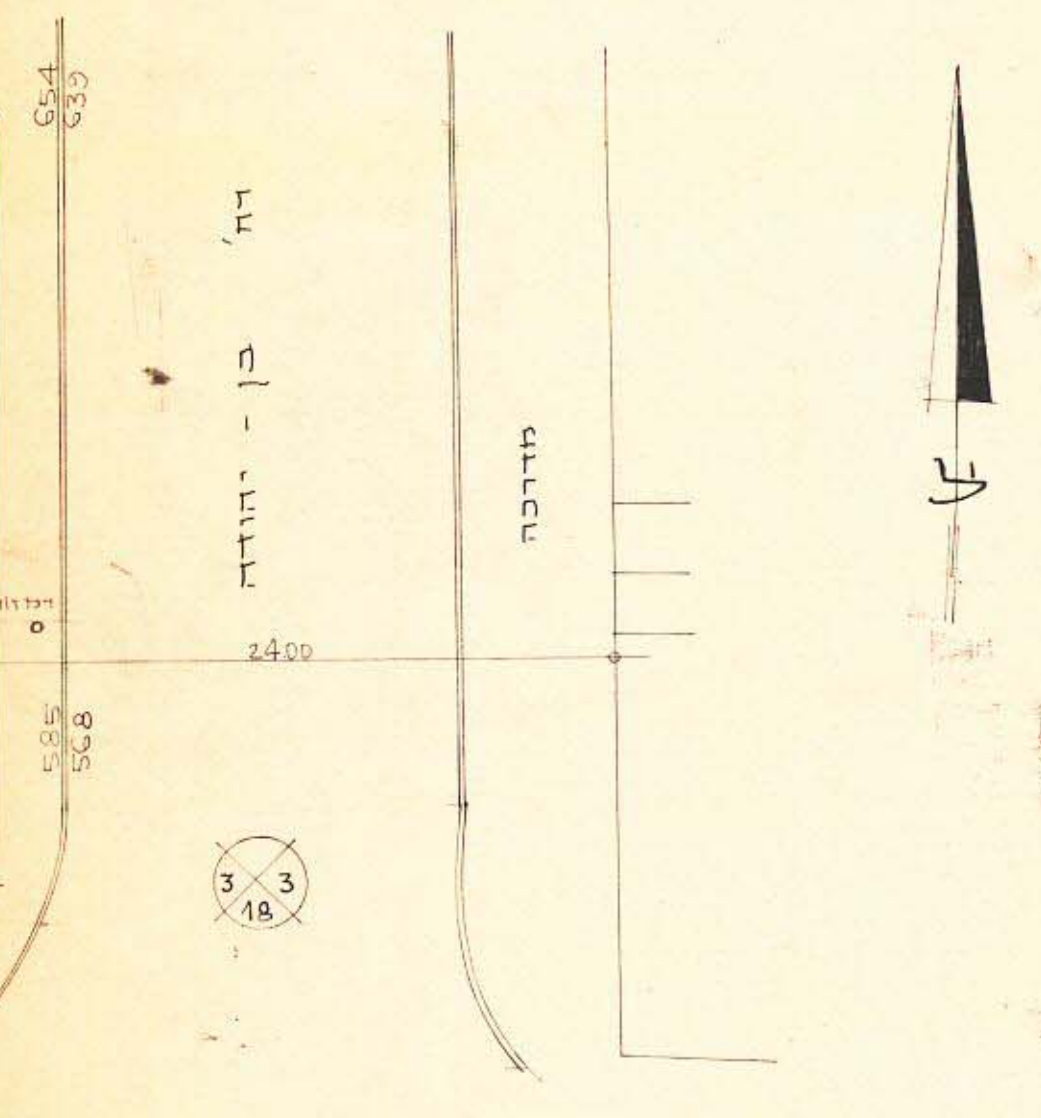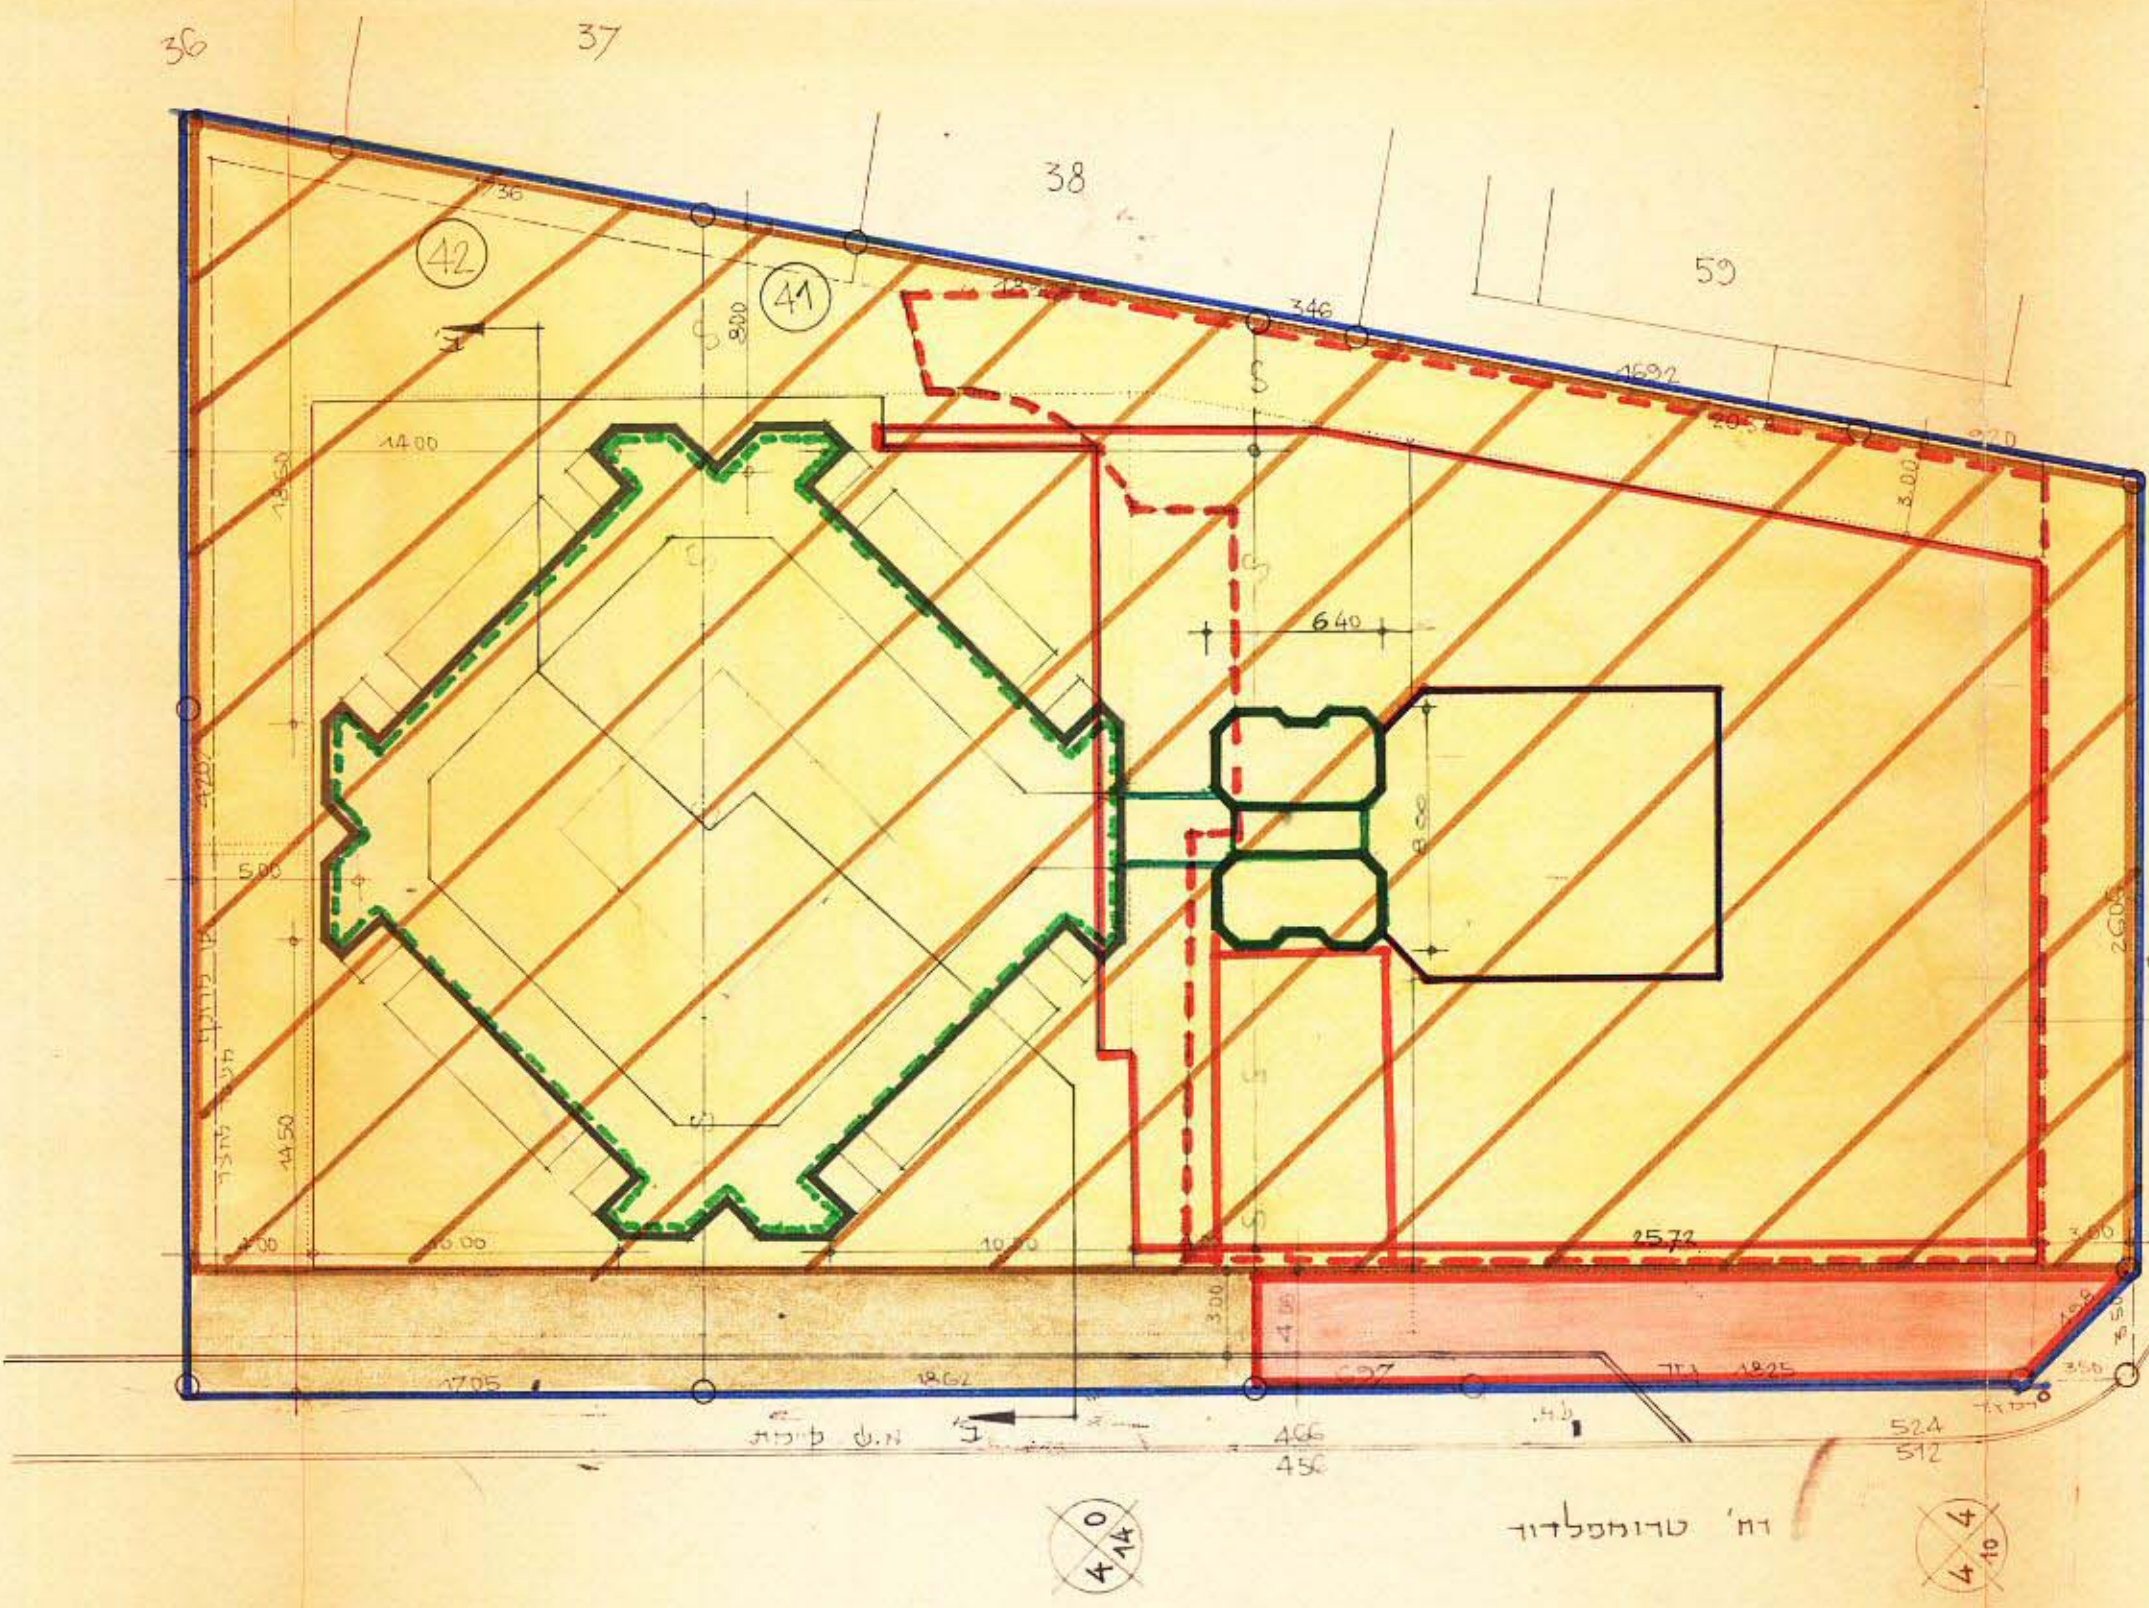

- מלחמה:**
- גבול התוכנית -
 - גבול תכנית מאוחדת ומספרה -
 - גבול חלקה -
 - אזור מסודר I -
 - מגדש מאוחד -
 - דרך קיימת או מאושרת -
 - הרחבת דרך -
 - מבנה קיים במרתף -
 - מבנה קיים בקומת הקרקע -
 - מבנה מוצע בקומת הקרקע -
 - מבנה מוצע בקומה ב' (חדר מבואות) -
 - מבנה קיים בקומות העליונות -
 - אתור תוספת 5 קומות -
 - מבנה מוצע נוסף בכל הקומות -
 - מבנה מוצע במרתף -

שם התכנית: תכנית מס' 1365 ב'
 חלוקה לפי סד"מ
 תאריך: 2.10.72
 מסדוט: 174
 24.9.1973

התחלת ההתכנן :
 חתימת היוזם :
 תאריך : 1.2.72

מגדש מ"ר 2309
 חלקה מס' 41-42-70

מחלקת
 תכנון ופיקוח ערים
 מנהל התכנון
 18/7/72