

תכנית שיכון ציבורי תל-אביב - כפר שלם "כפיר מזרח" הוכן על פי חוק רישום שיכונים (הוראת שעה) תשכ"ד 1964 תכנית מס' 3/06/41




מחוז : תל-אביב
נפה : תל-אביב יפו
שטח התכנית : 82.552 ד'
קנה מידה : 1:1000
גושים וחלקות :

גוש : 6132 חלקות בשלמות: 102,62-50,29-24,21-6
חלקי חלקות: 63,49-47,45,42,39-37,35,34,31,30,23,5-3,1
גוש : 6131 חלקה בשלמות: 22
חלקי חלקות: 61,36,27,21,12,7
גוש : 6149 חלקי חלקה: 1
גוש : 6151 חלקות בשלמות: 44-37,33
חלקי חלקות: 36-34,32,31,27,21-18,11,6,1

- מקרא**
- גבול התכנית
 - אזור מגורים
 - שטח ציבורי פתוח
 - שביל משולב
 - שטח לבנייני ציבור
 - שטח שאינו כלול בתכנית
 - דרך קיימת / מוצעת ומקום חנייה ציבורית
 - מספר מגרש

חוק רישום שיכונים ציבוריים
הוראת השעה- תשכ"ד-1964
ועדת תאום
אושר בהתאם לחוק הנ"ל
תאריך: 29/12/93
חתימת נציג שר הבינוי והשיכון
חתימת נציג שר הפנים
חתימת נציג שר המשפטים
חתימת נציג מנהל מקרקעי ישראל
חתימת נציג הרשות המקומית
חתימת נציג יורד לאיכות הסביבה
חתימת נציג המרכז למפוי ישראל

תרשים סביבה קנ"מ 1:5000

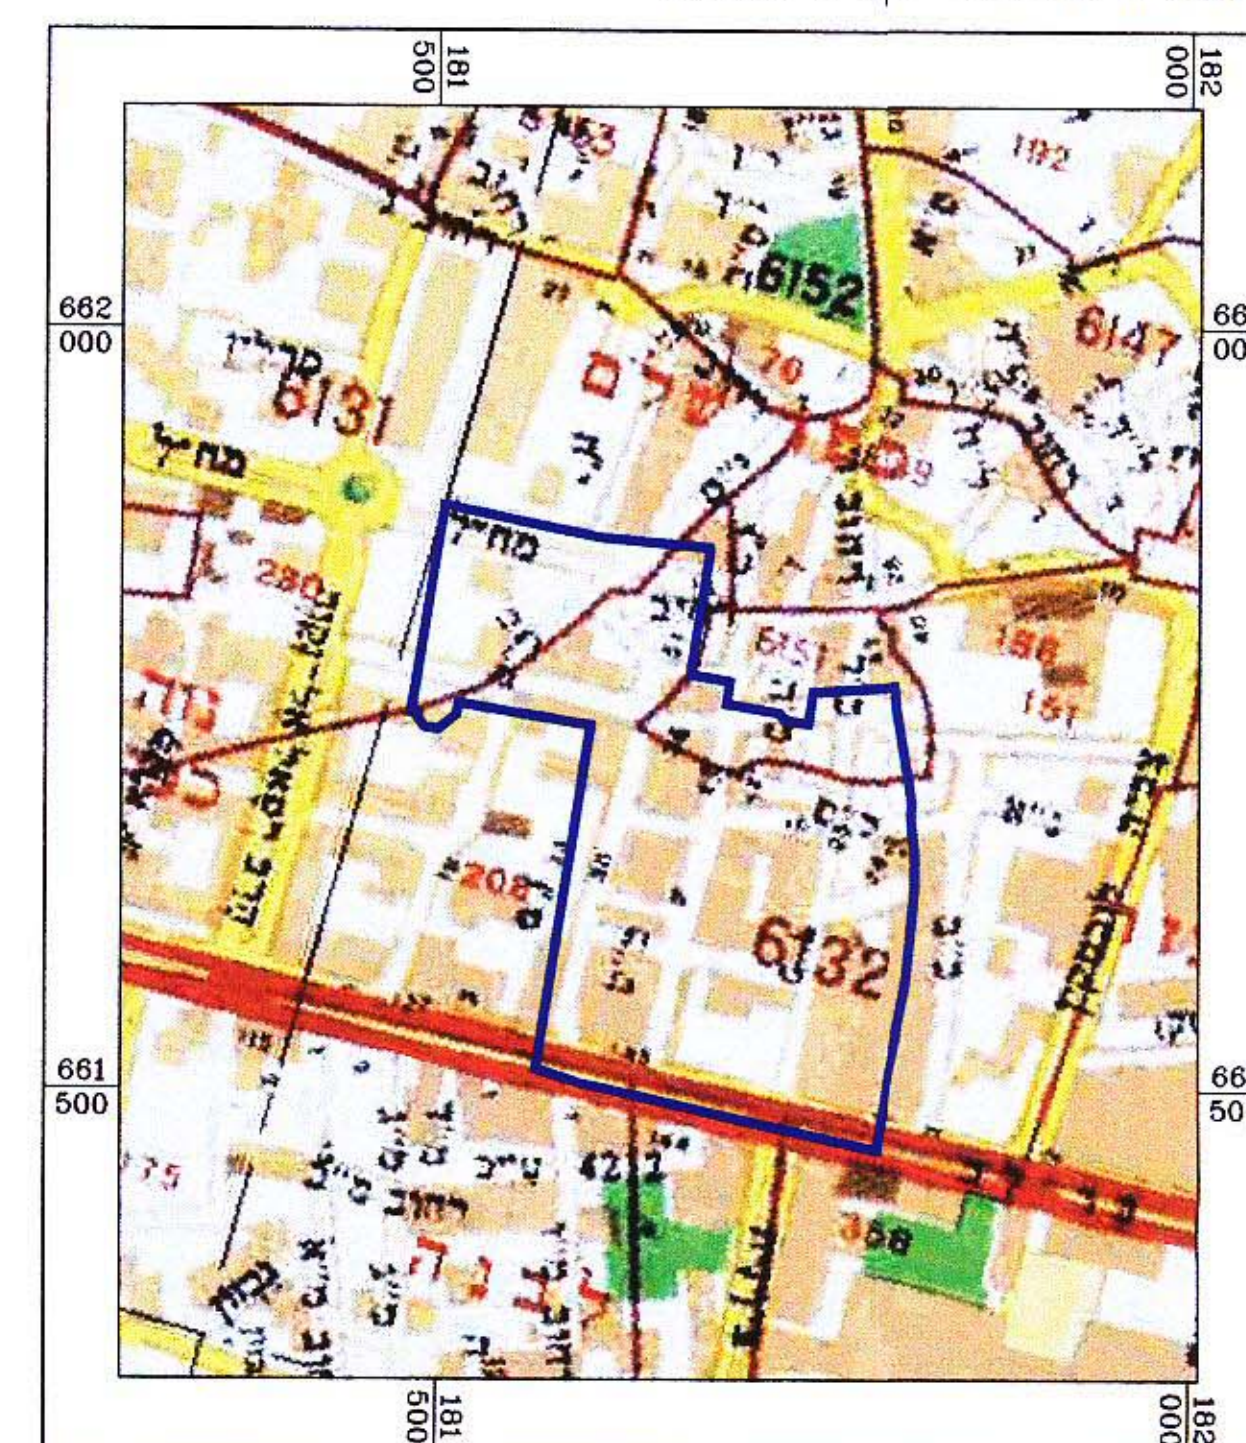

חתימת בשם בעל הקרקע מינהל מקרקעי ישראל

חתימת היוזם המרכז לרישום עירוני מינהל מקרקעי ישראל
אילת אלקרט, מגורים מרכזי רחוב
מינהל מקרקעי ישראל
שטח: 82.552 ד' (2013)
תאריך: 2013-03-20
מס' תכנית: 3/06/41-2013-03-20

חתימת המגיש
משרד הבינוי והשיכון
הוכן ע"י:

מרמנת ארגון וניהול פרויקטים בע"מ
תל אביב 67215, רח' המלאכה 3, טלפון 03-5686688, פקס 03-5628924

2003-12-01
תאריך :
חתימה :
מهندس נתי קרפא
מודד מוסקר, רשיון מס' 952

