

שטח תכנון עיר הרצליה - תכנית מס' 389

תכנית שונים מס' 1 לתכנית מפנה מס' 228

גוש: 6537 חלקה: 112


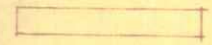
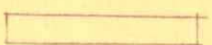
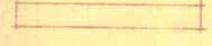
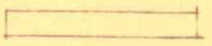
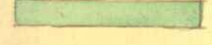
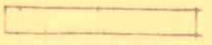

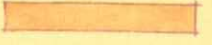
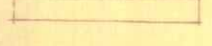
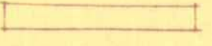
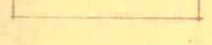
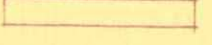
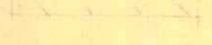
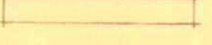

בעל הקרקע: ג.צ.ע. הרצליה חתימתו:

היוזם: הועדה המקומית לבניה ולתכנון ערים הרצליה


המתכנן: המתכנן המועצה המקומית הרצליה

חתימת היוזם והמתכנן:

באורים:

	אזור מסחרי		גבול התכנית
	תעשייה		רחוב קיים
	מגרש צבורי קיים		חדש
	חדש		בטול רחוב
	שטח נוף		אזור מגורים א'
	מיוחד		ב'
	תקון חלוקה		ג'
	להשלמה		חצי חקלאי
	בניינים צמודים		חקלאי

חותמות:

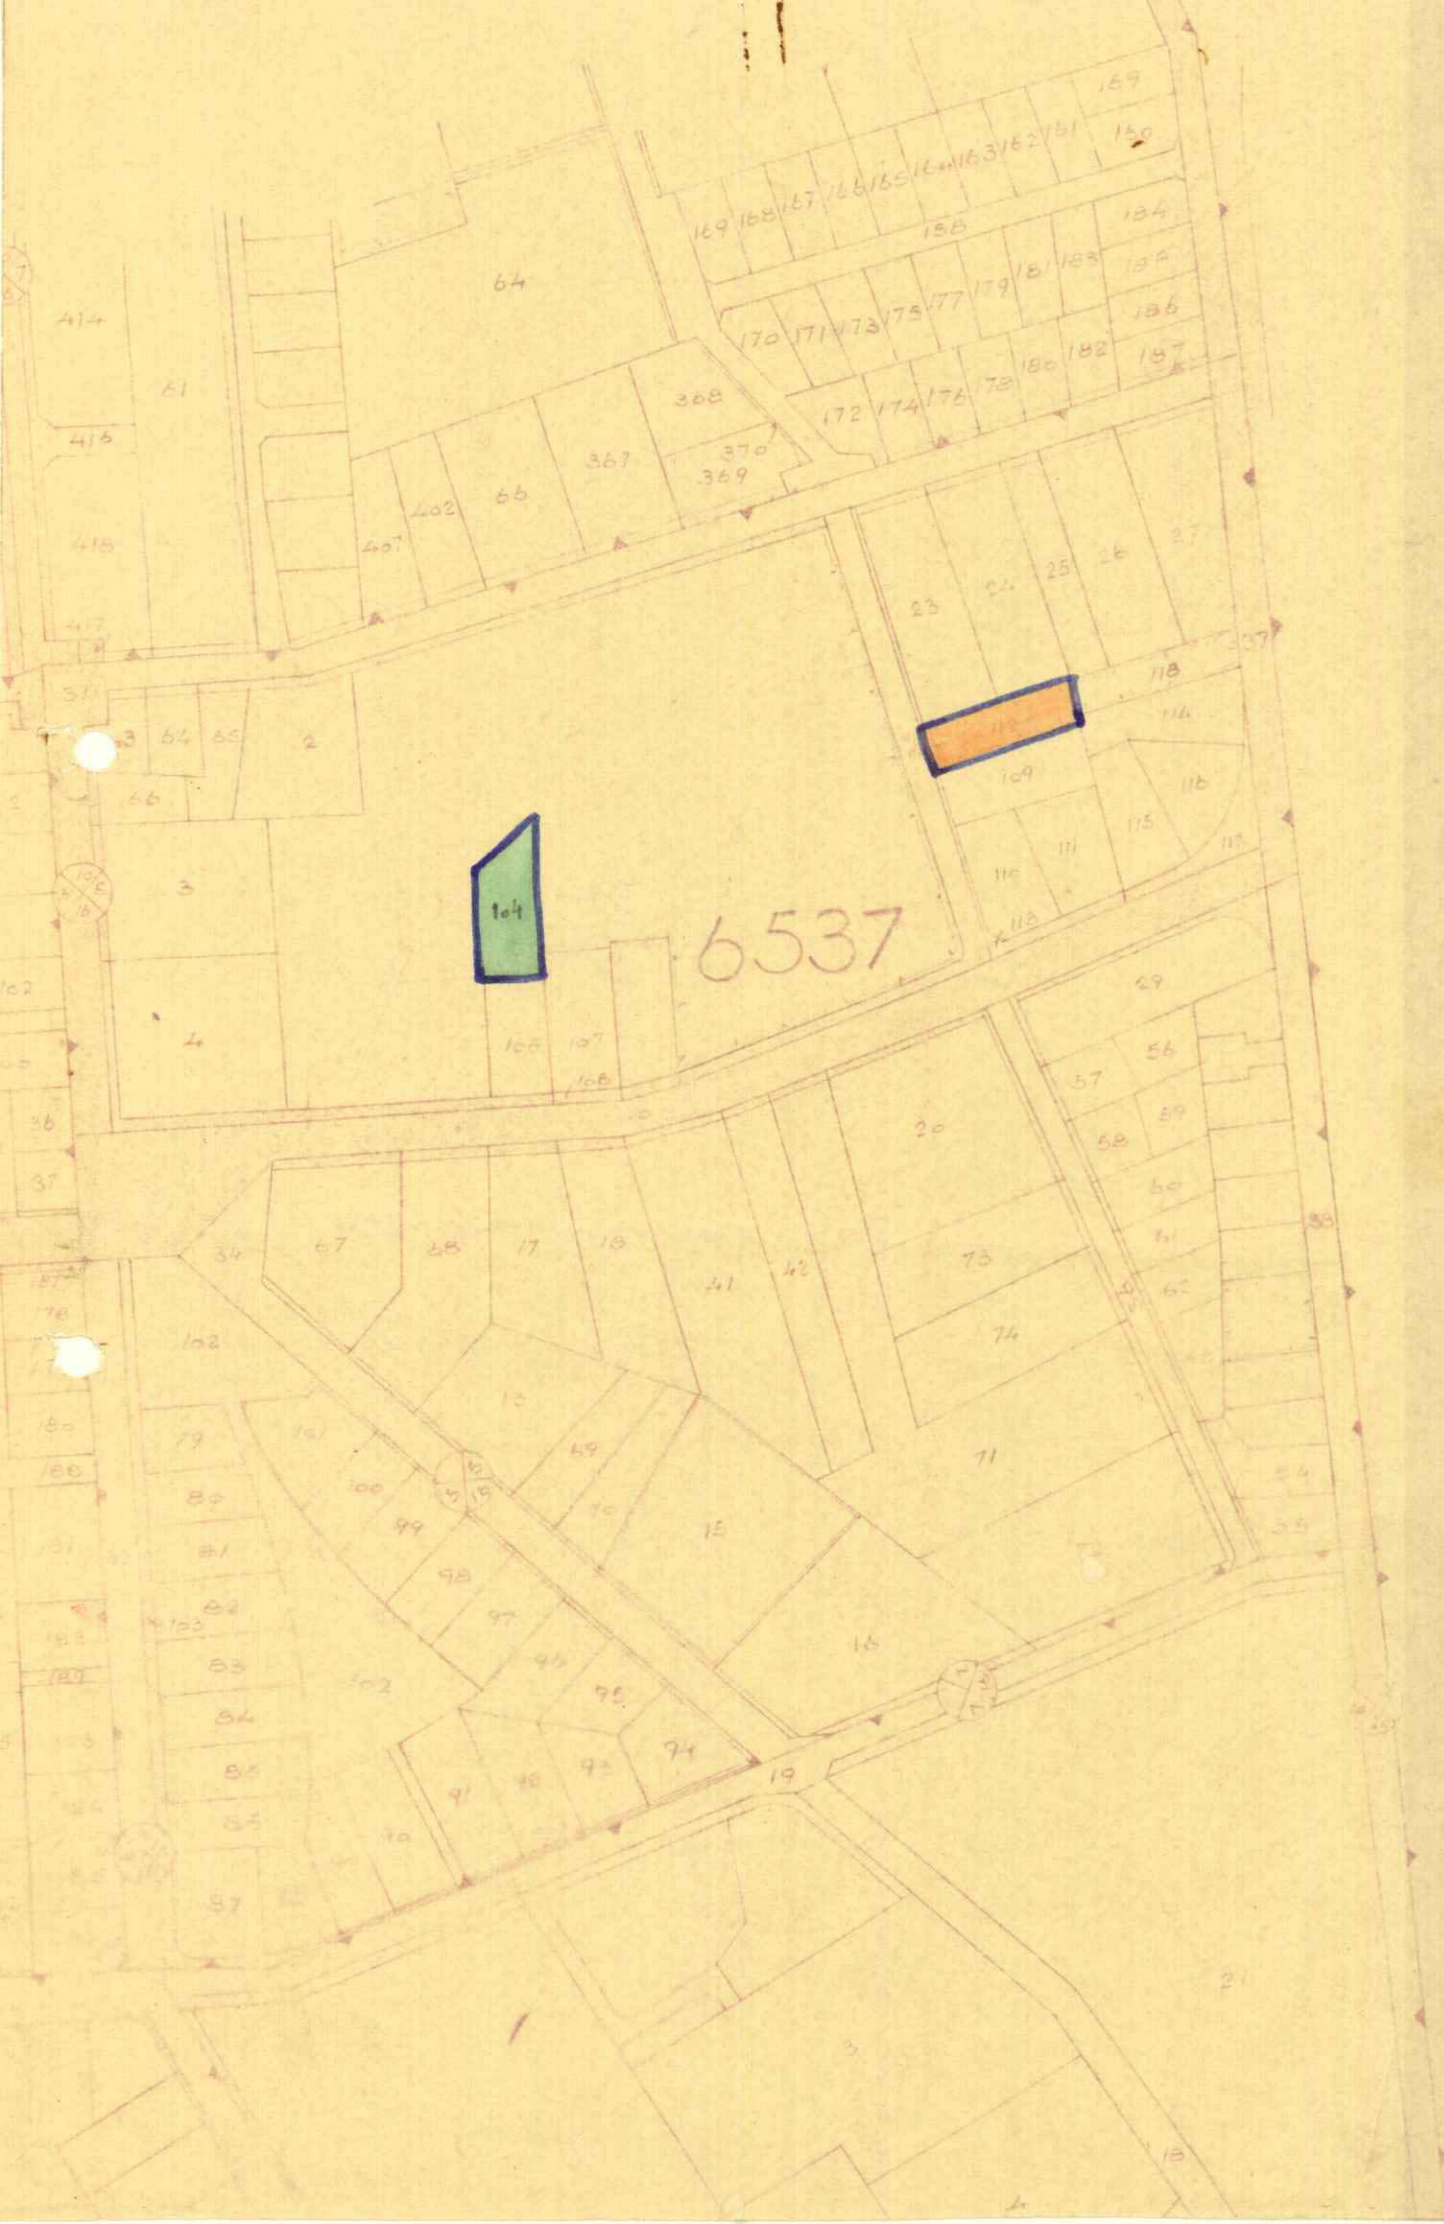

הועדה המקומית לבניה ולתכנון ערים הרצליה

תכנית בנין ערים מס' 389 העברה ל...

לועדה המחוזית לבניה ולתכנון ערים. בישיבה מס' 100 מיום 17.12.58

מזכיר

הועדה המקומית לבניה ולתכנון ערים הרצליה

משרד והנדסאי

תכנית בנין ערים מס' 389

ועדה המחוזית בישיבתה ה-72

מיום 3.3.1958 החליטה להפקיד

לועדה המקומית לבניה ולתכנון ערים הרצליה

יושב ראש הועדה

הועדה המקומית לבניה ולתכנון ערים הרצליה

תכנית בנין ערים מס' 389 העברה ל...

לועדה המחוזית לבניה ולתכנון ערים. בישיבה מס' 92 מיום 30.12.57

מזכיר

הועדה המקומית לבניה ולתכנון ערים הרצליה

משרד והנדסאי

ועדה מחוזית לבניה ולתכנון ערים

מרחב תכנון עיר הרצליה

תכנית מס' 389

הועדה המחוזית בישיבתה ה-81

מיום 1.9.1958 החליטה לתת תוקף לתכנית המקומית לעיל

יושב ראש הועדה