

שטח בנין ערים הרצליה

תכנית בנין ערים מפורטת מס' 398
תיקון מס' 2 לתכנית בנין ערים מפורטת מס' 376

מחוז: תל אביב
נפה: תל אביב
המקום: הרצליה
גוש: 6558

מגזרים: 770, 772, 773, 774, 777, 778, 787, 788, 789, 1000

השטח: 65.138

בעל הקרקע: ק.ק.ל. ג'עג
כתובת: ירושלים
מגיש התכנית: שכון עובדים
כתובת: תל-אביב

מנהל מקרקעי ישראל
בשם קרן קימת לישראל
התאמת בעל הקרקע: 26/1/62

התאמת מגיש התכנית: 24/1/62

הועדה המקומית לבניה ולהכנון ערים
הרצליה
תכנית בנין ערים מס' 398
העברה ל...
לועדה המחוזית לבניה ולהכנון ערים
בישיבה מס' 95
מיום 16.3.58
מנכ"ל


הועדה המקומית לבניה ולהכנון ערים
הרצליה
תכנית בנין ערים מס' 398
העברה ל...
לועדה המחוזית לבניה ולהכנון ערים
בישיבה מס' 24
מיום 29.8.61
מנכ"ל

- גבול התכנית
- גבול מסחרי
- מגורים לגזונים לצוויים
- שטח פתוח פרטי
- דרך חדשה

משרד הפנים
פקודת בנין ערים 1936
ועדה מחוזית לבניה ולהכנון ערים
מחוז תל-אביב
תכנית בנין ערים מס' 398
העברה ל...
לועדה המחוזית לבניה ולהכנון ערים
בישיבה מס' 149
מיום 17.10.61
מנכ"ל

משרד הפנים
פקודת בנין ערים 1936
ועדה מחוזית לבניה ולהכנון ערים
מחוז תל-אביב
תכנית בנין ערים מס' 398
העברה ל...
לועדה המחוזית לבניה ולהכנון ערים
בישיבה מס' 93
מיום 21.4.59
מנכ"ל

| שטח בנובל | שטח התלקה | מס' התלקה | אי"ת |
|-----------|-----------|---------------|-------------|
| | 1.437 | 772 | אי"ת 1108 |
| | 2.156 | 773 | |
| | 1.430 | P | |
| 8.103 | 3.060 | 787, 774, 777 | |
| | 3.600 | A | מגיש הבידול |
| | 15750 | B | |
| | 1.000 | F | |
| | 0.660 | 787, 774 | |
| | 1.700 | C | |
| 22.371 | 0.400 | D | |
| 34.664 | 34.664 | E | שטח פתוח |
| 65.138 | 787, 774 | | |

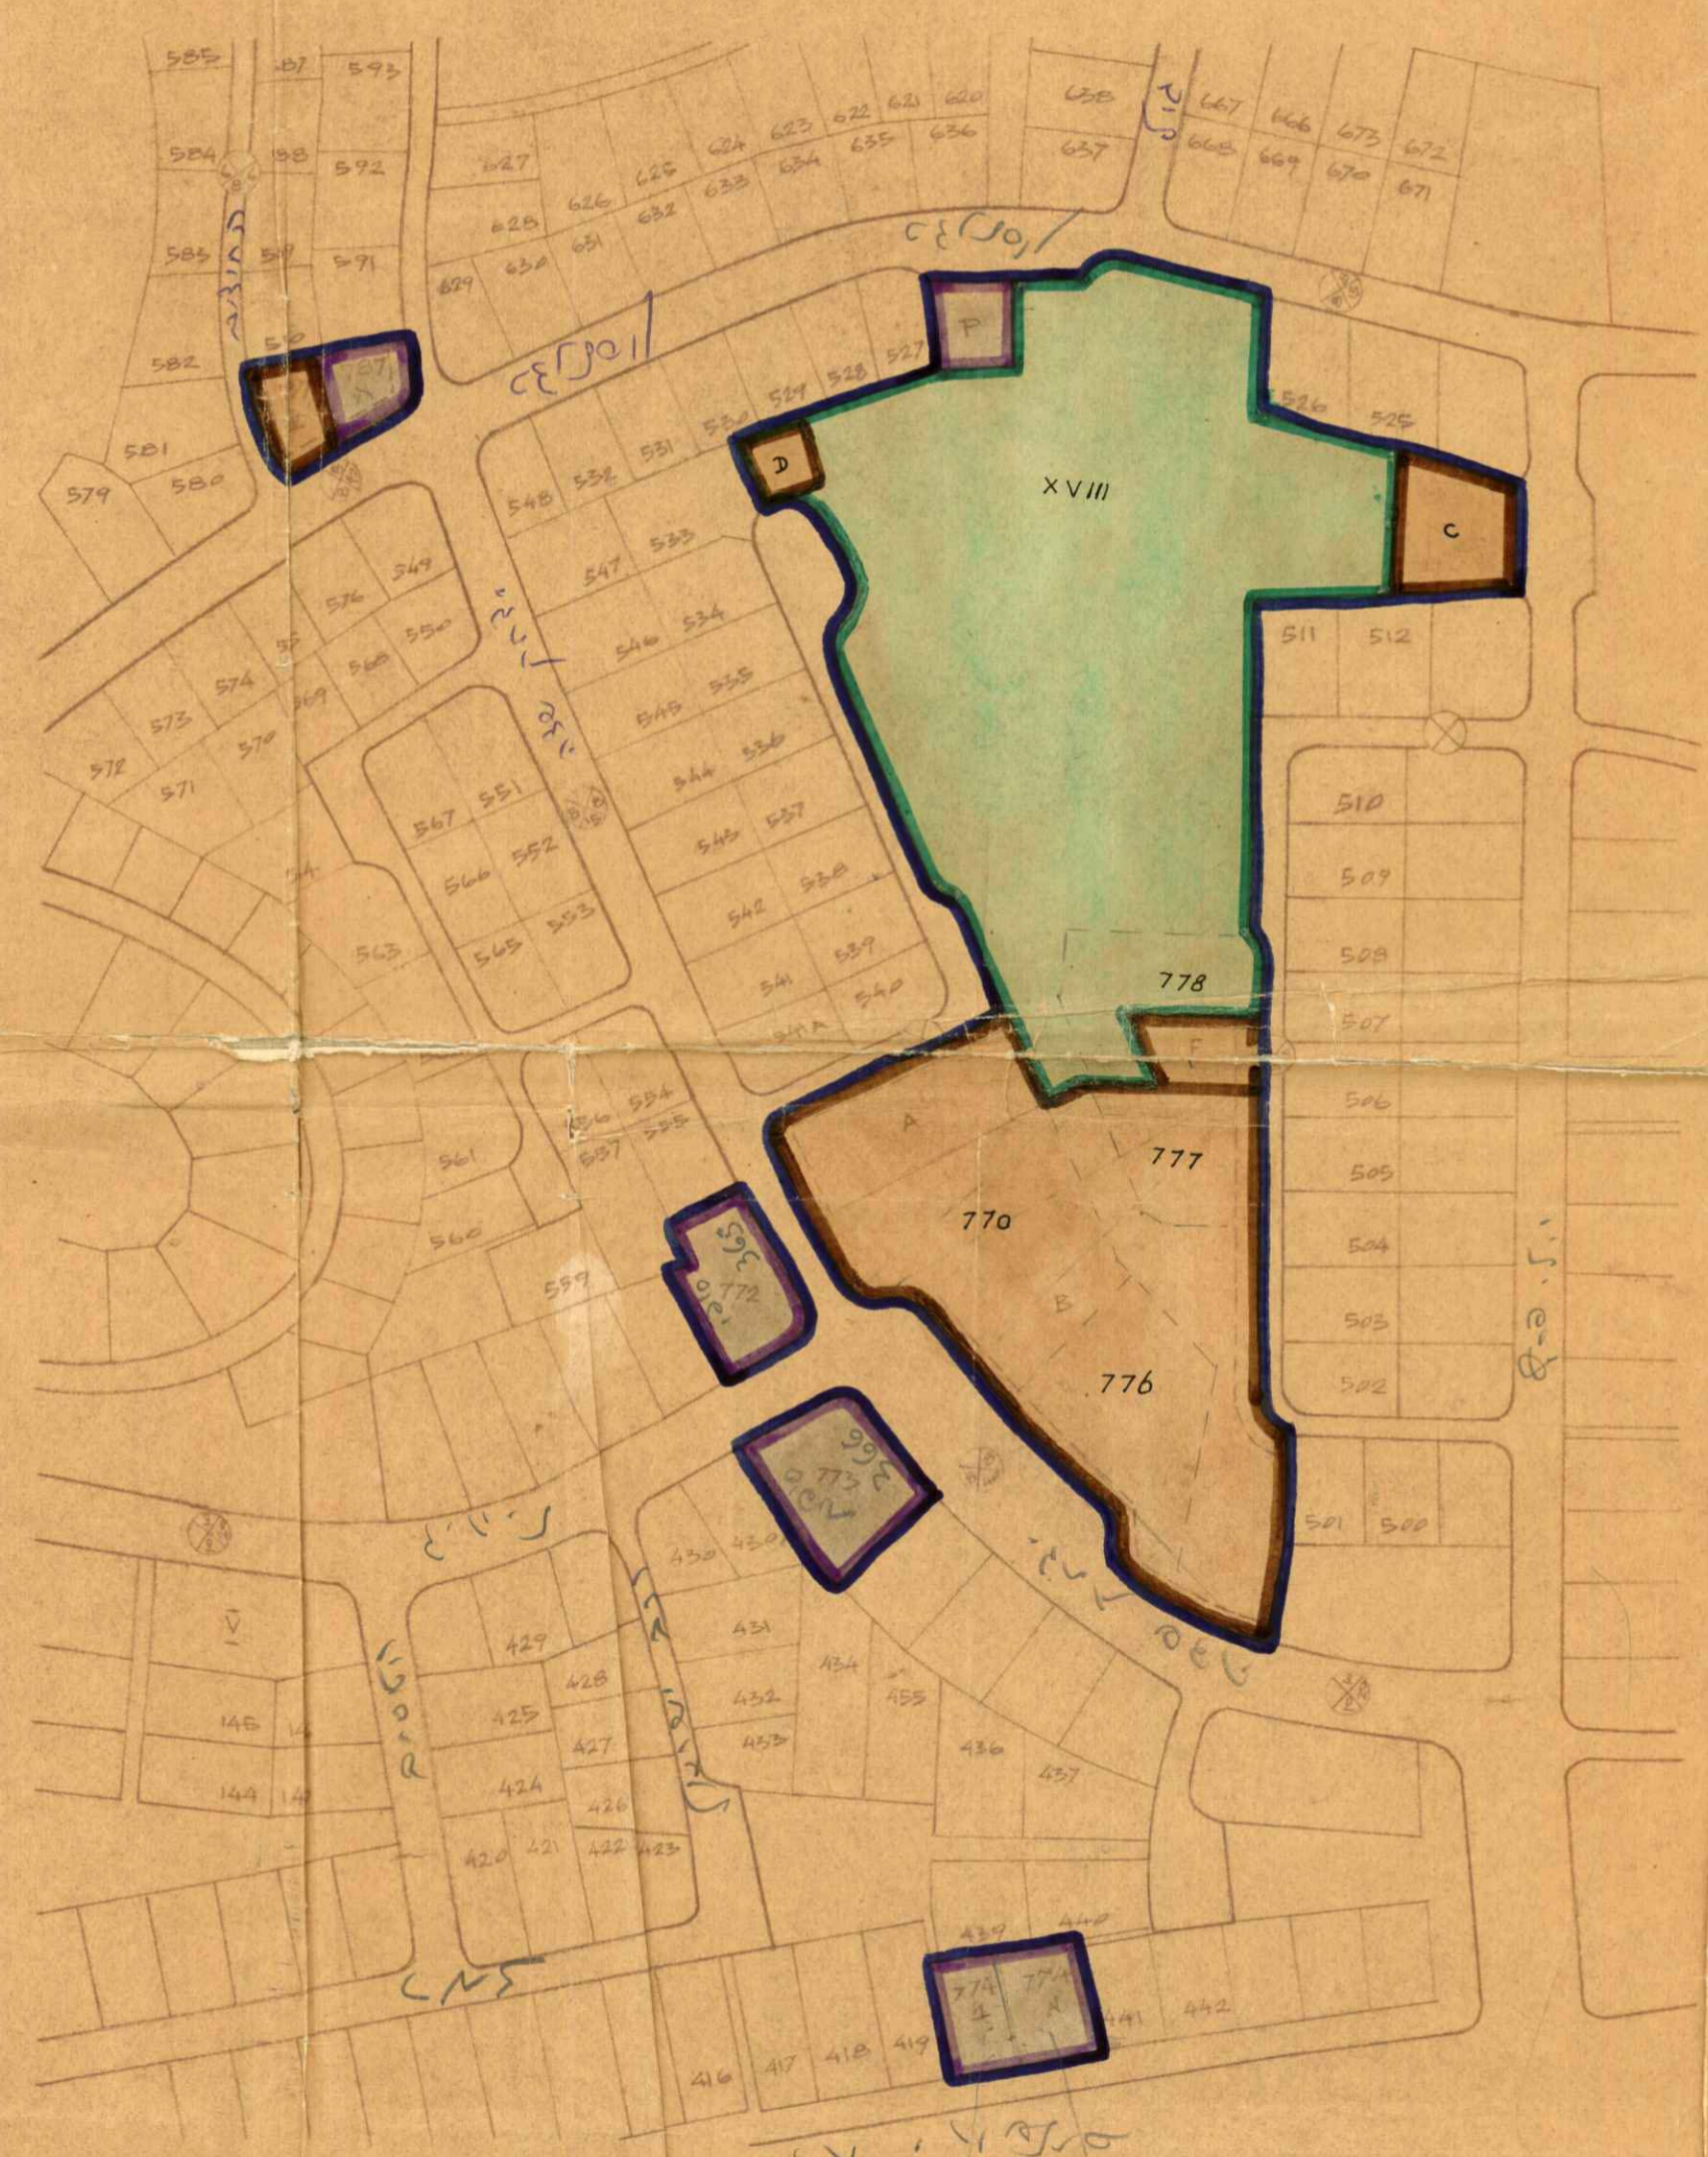

1:2500.מ.ק

תאריך 1.2.1958