


אזור בנין ערים הרצליה

תכנית מס' 128

956
6531 - 1150 = 541
6533 - 176 = 6357

תכנית שנוים מס' 1 לתכנית מפורטת מס' 48

קנה מדה 1:2500

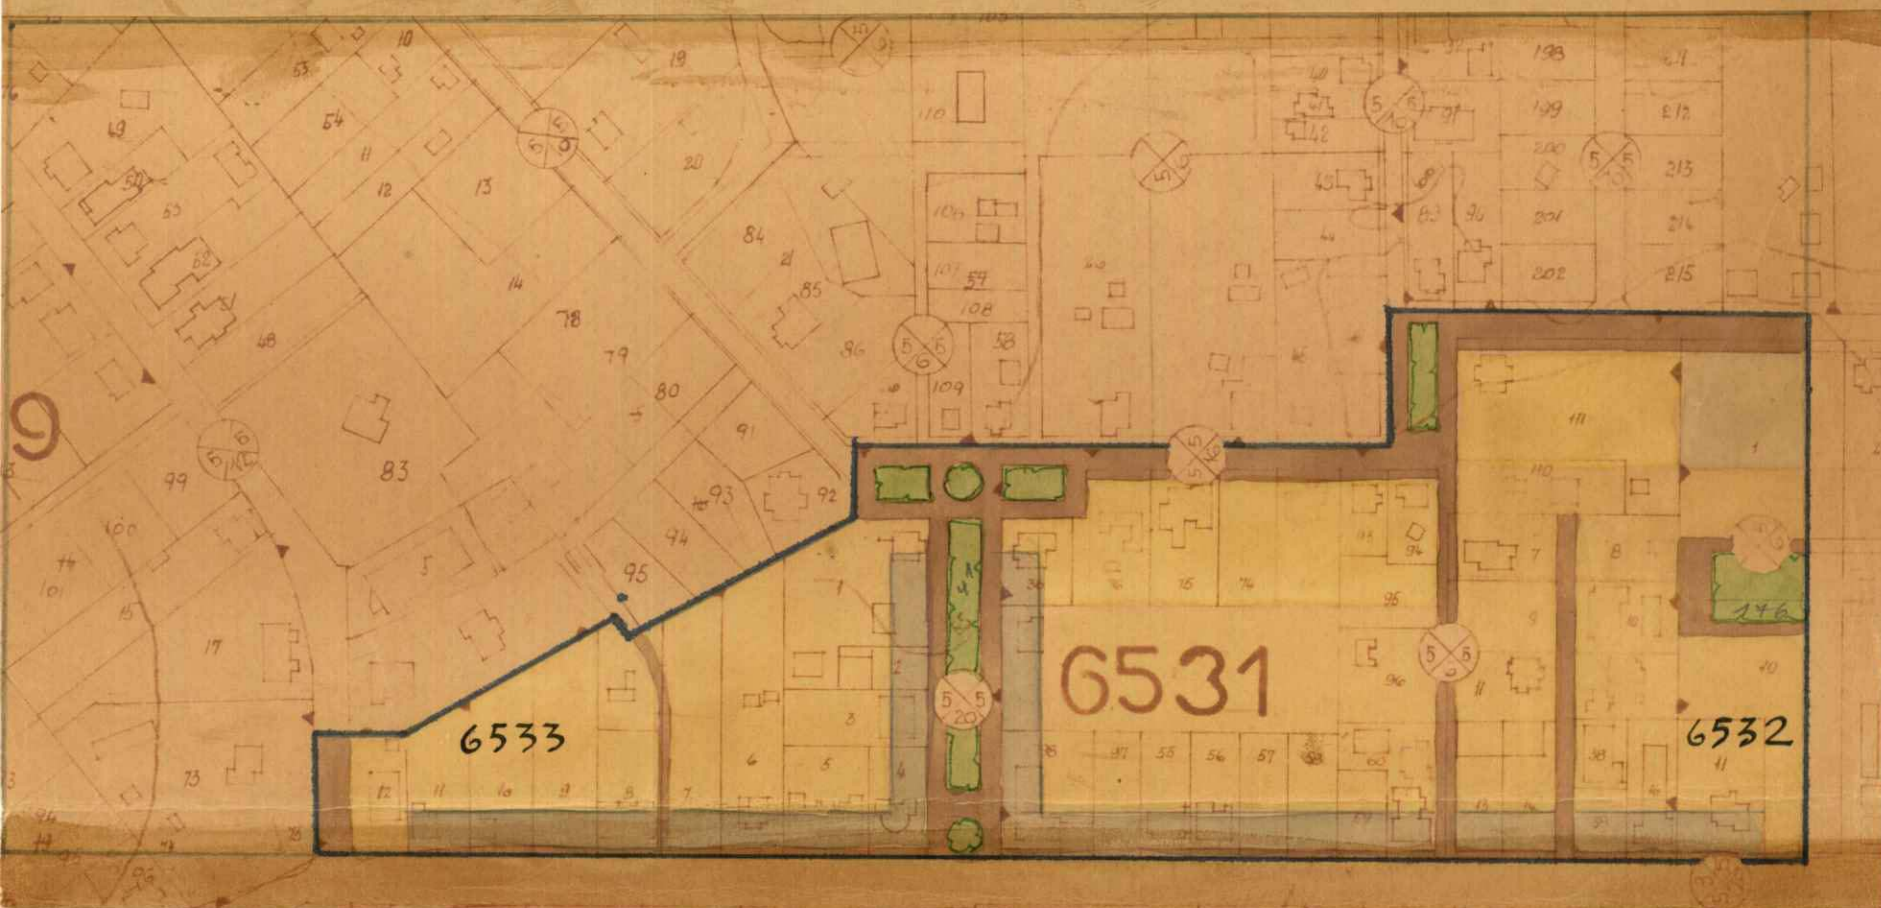

ה של ש ה

הועדה המקומית לבניה ולתכנון ערים הרצליה		פקודת בנין ערים. 1936	
שטח תכנון ערים	הרצליה	תכנית	מס' 128
תכנית	מס' 128	הועדה המחוזית	בישיבתה ה-120
מיום 27 ביולי 1947	החליטה	לשליש את התכנית הנקובה לעיל	
מיום 17-1-46	מיום 17	מחוז	מס' 17
ראש מינהל התכנון		מחוז	

באורים

- גבול התכנית
- דרכים קימות
- דרכים חדשות
- הרחבת דרך
- מספר הדרך
- קו בנין
- רוחב הדרך
- אזור מגורים
- חצי חקלאי
- חקלאי
- מסחרי
- תעשייה
- מגרש צבורי קים
- חדש
- שטח תקון חלוקה
- בטול דרך

מתן תוקף

הועדה המקומית לבניה ולתכנון ערים הרצליה		פקודת בנין ערים. 1936	
שטח תכנון ערים	הרצליה	תכנית	מס' 128
תכנית	מס' 128	הועדה המחוזית	בישיבתה ה-14
מיום 8 דצמבר 1950	החליטה	לשליש את התכנית הנקובה לעיל	
מיום 15-8-47	מיום 18	מחוז	מס' 18
ראש מינהל התכנון		מחוז	