

3.19.03
חבנית מוקדמת מס' 9

מחוז תל-אביב
מרחב תכנון מקומי הרצליה
תשריט מצורף לתכנית מתאר מס' הר/מק/348 א'
שינוי לתכנית המתאר מס' 253 א'

מחוז : תל-אביב
עיר : הרצליה
רחובות : חביבה רייד, בו יוסף שלמה, פטריה, דב גרונר, יפח, יהושע בו נוו, אציו סרני.

גוש : 6419
חלקות : 19 - 45
שטח התכנית : 3 - 26 דונם



בעלי הקרקע : שנים
יוזם ומגיש התכנית : העדה המקומית לתכנון ולבניה מרחב הרצליה
עורך התכנית : מחלקת תכנון עיר-אגף מהנדס העיר


מקרא

- מגרש מיוחד
- אזור מגורים מיוחד
- שטח-ציבורי-פנחון
- אזור מגורים א' מוגבל
- דרך תימת
- שטח לבנין ציבורי
- גבול תכנית
- גבול גוש


חתימות וחותמות



תרשים הסביבה 1:2000

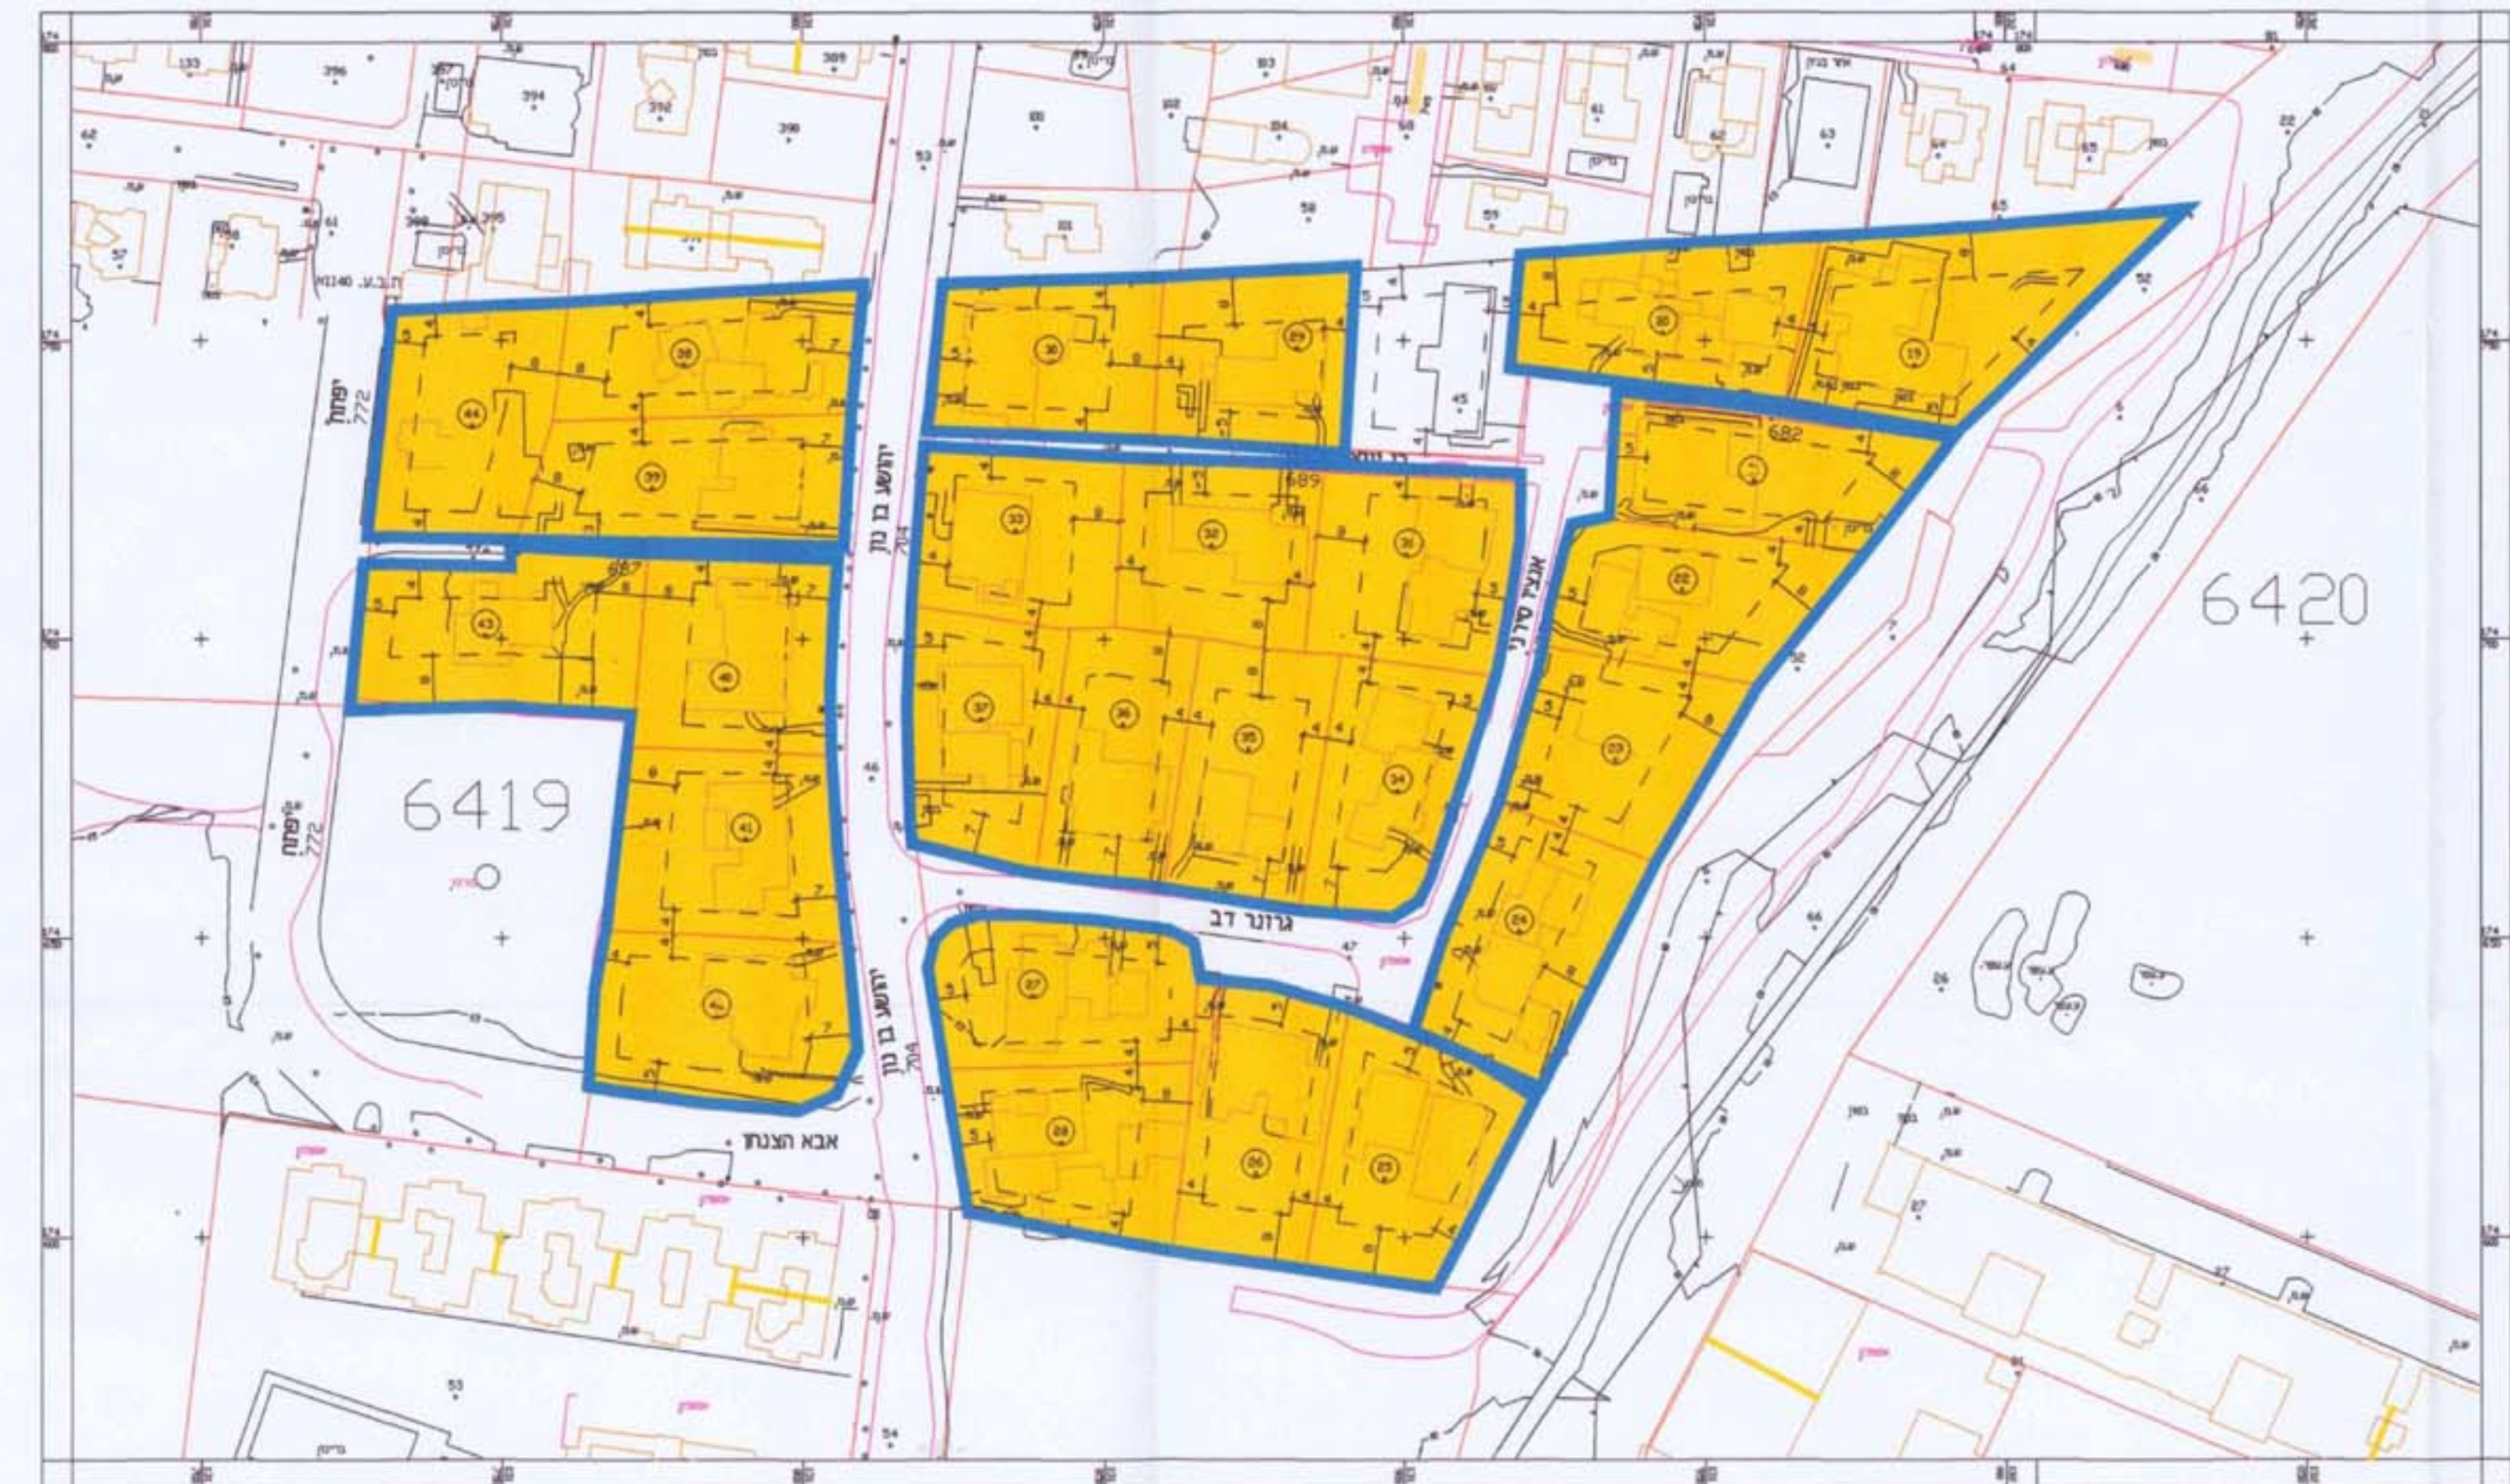

מצב קיים קנה מידה 1:1000

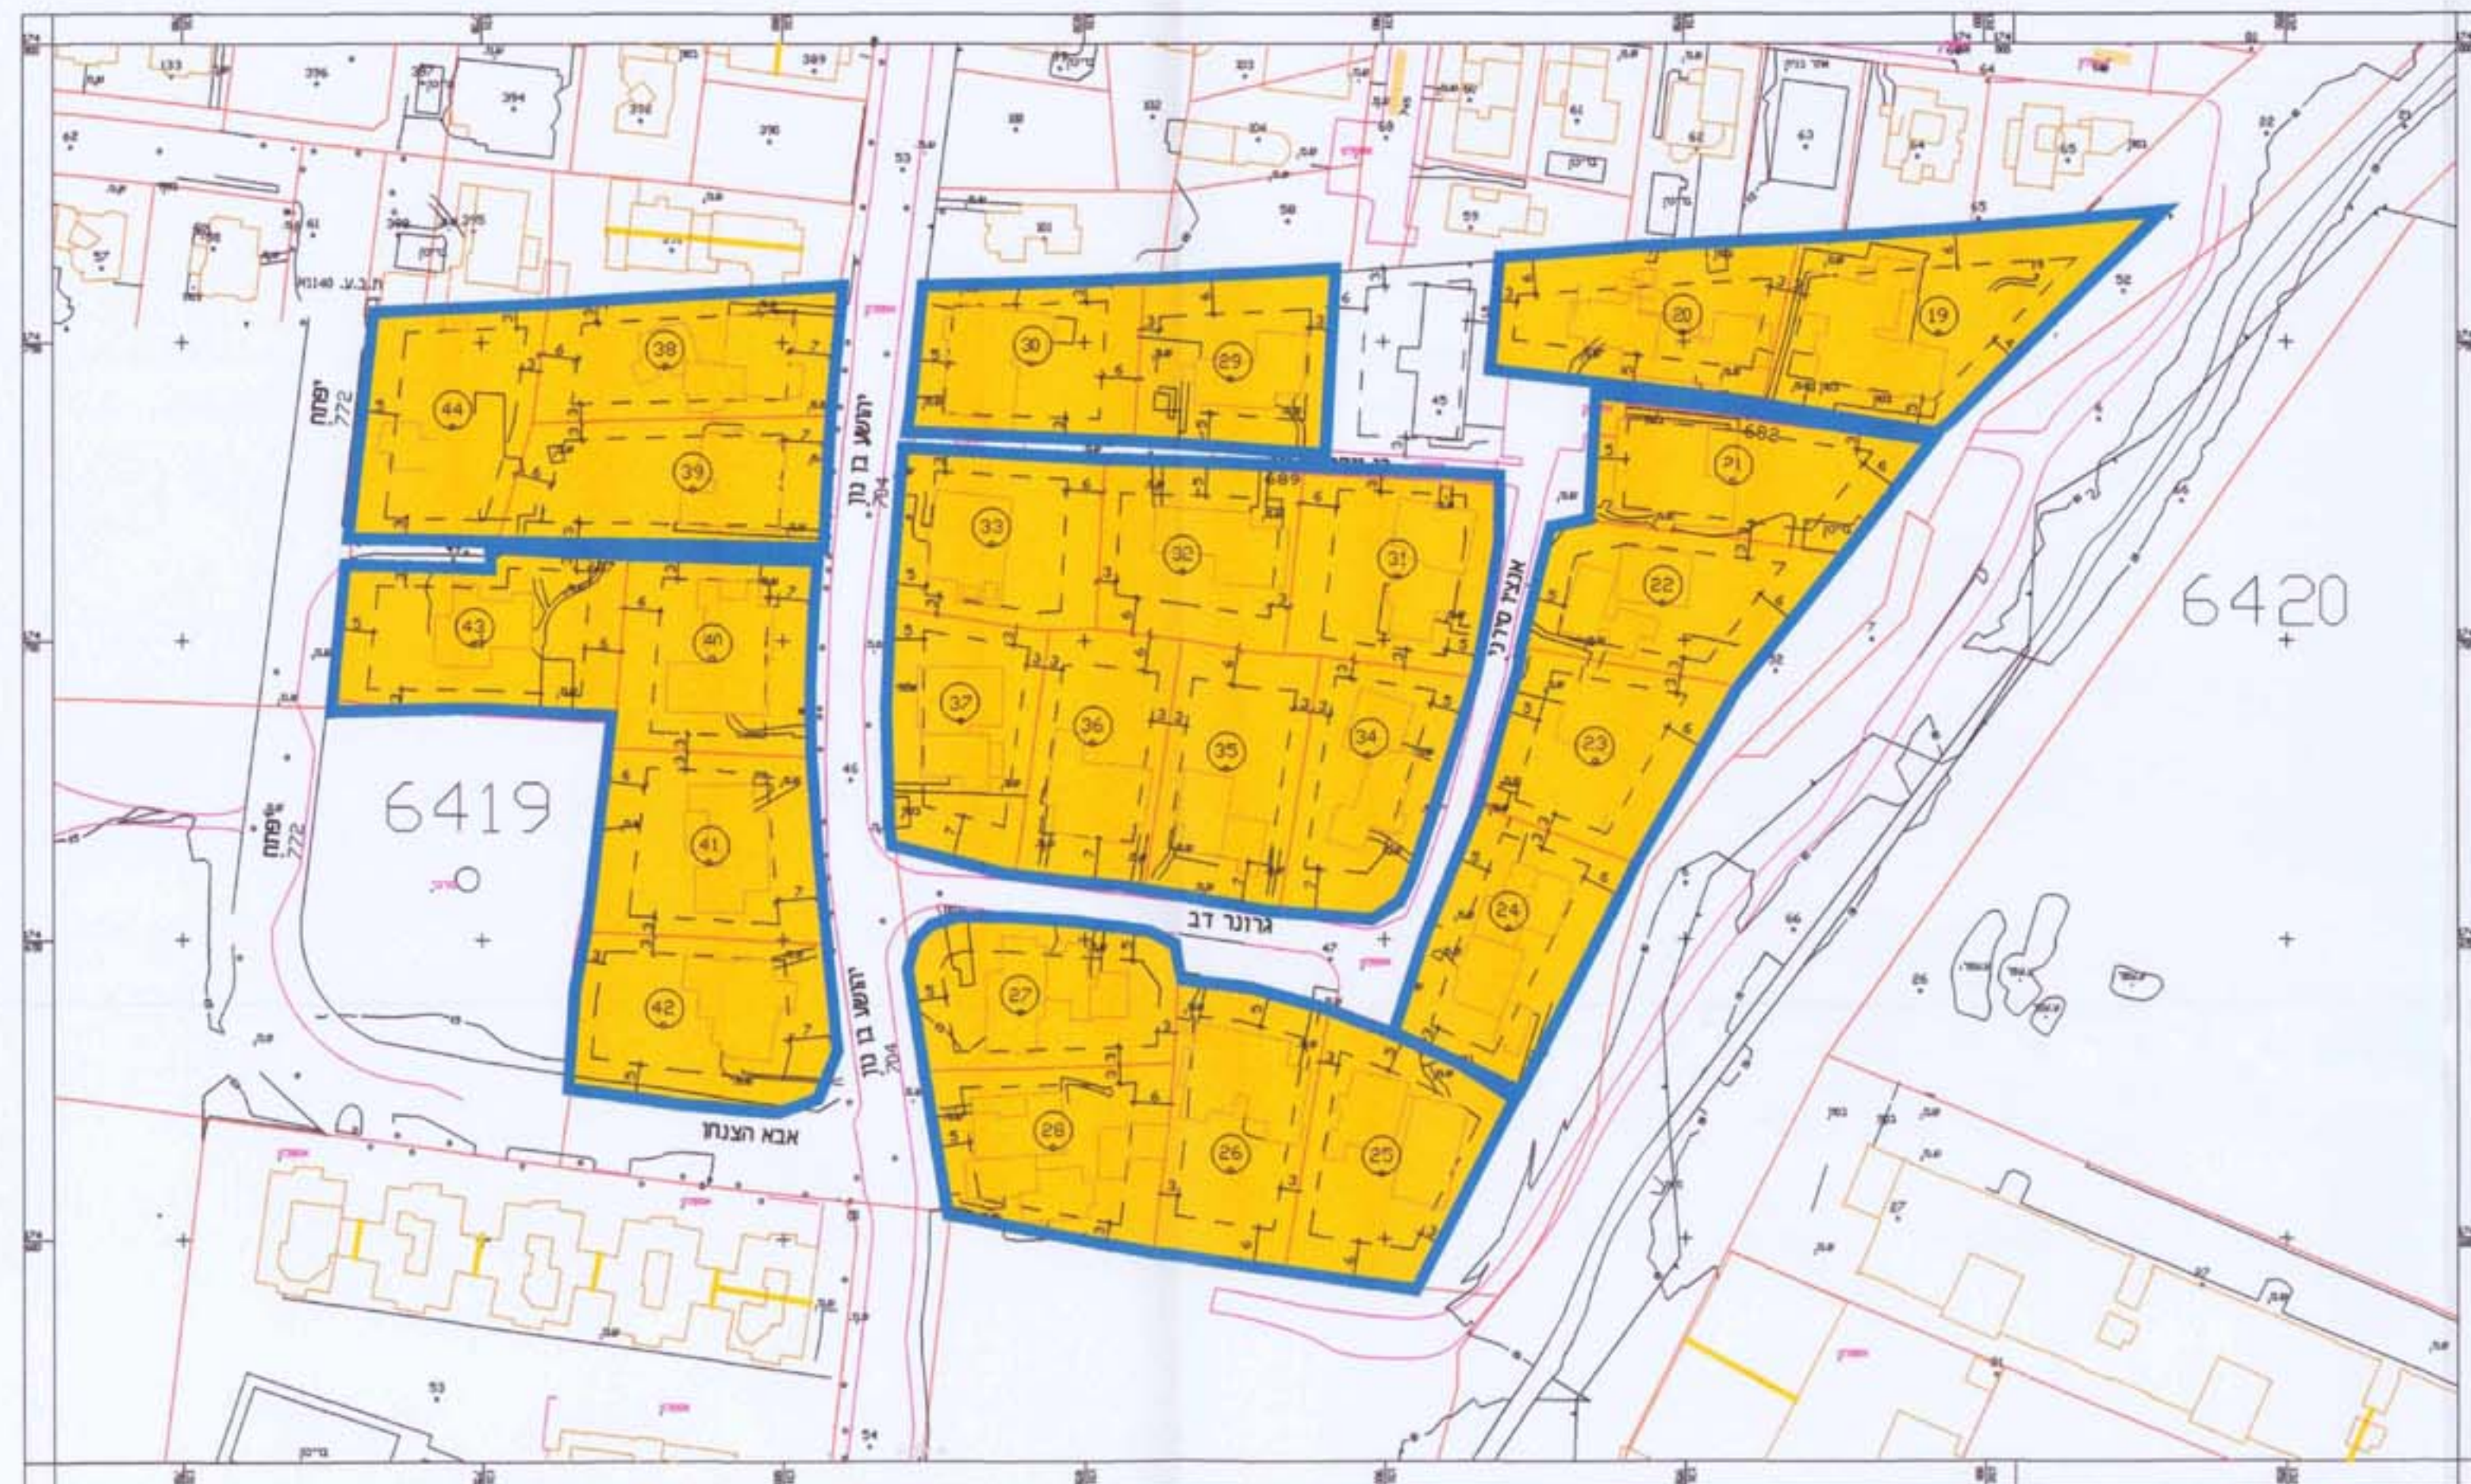

מצב מוצע 1:1000

ועדה מקומית לתכנון ולבניה
אזור תכנון מס' 253/א' 348/א'
המחוז הרצליה
מחלקת תכנון עיר-אגף מהנדס העיר
תאריך: 17/7/03
שם: סופיה בש
שרטט: סופיה בש
בדק: תאריך: