



מצב מוצע 1:500

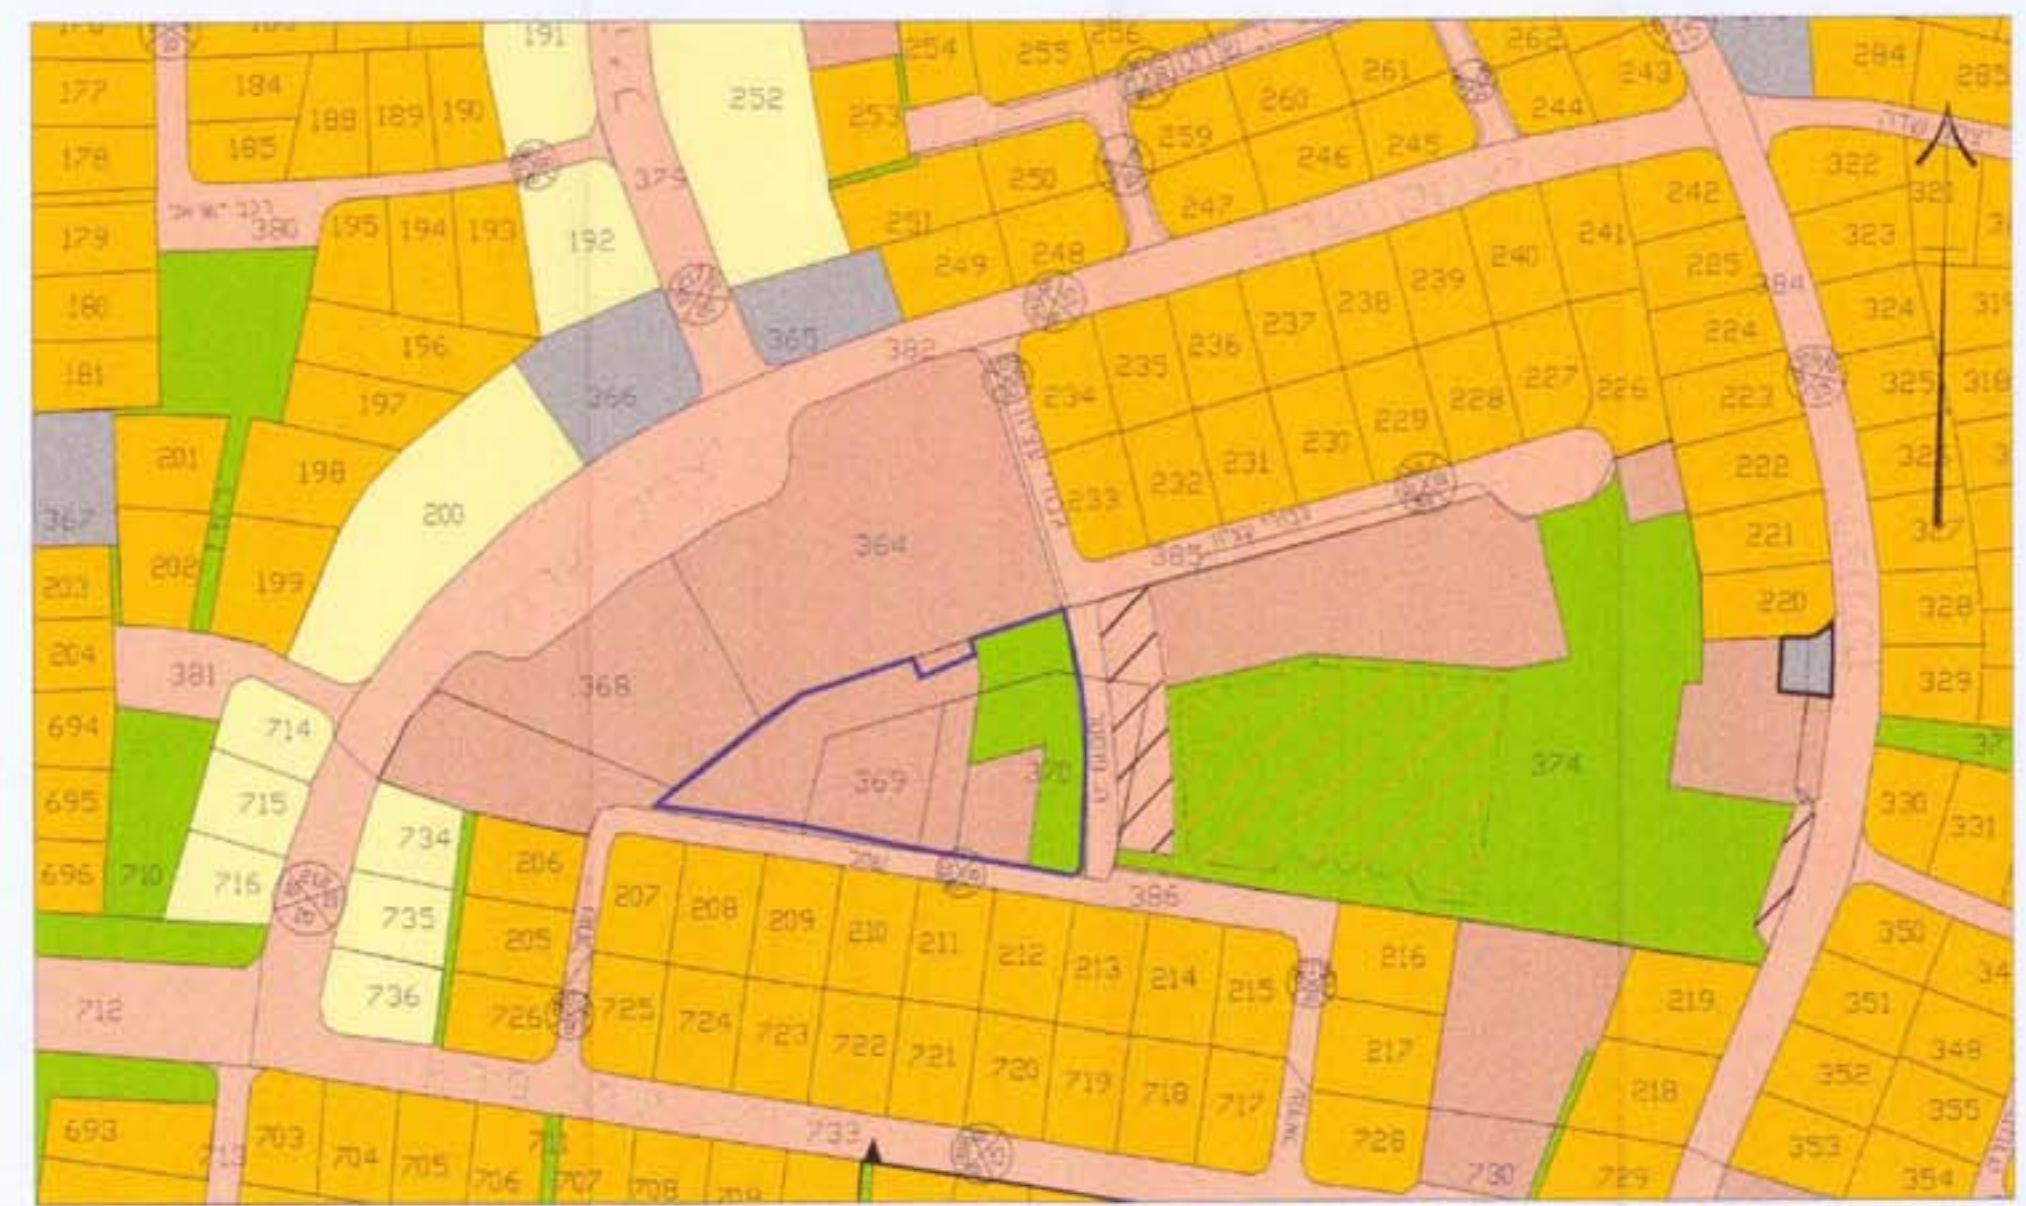

תרשים סביבה 1:2500
סבלת שטחי קרקע

גוש	חלקה	שטח מ"ר	מצב קיים			מצב מוצע		
			ש.צ.ס.	מגרש	מבנה	ש.צ.ס.	מגרש	מבנה
6558	369	1540	-	1540	44	155	1301	40
370 חלק	2915	1417	1000	498	703	2021	191	
374 חלק	2631	610	2021	1159	845	492	135	
סה"כ		2027	4059	1906	1000	3814	366	
סה"כ	7086							

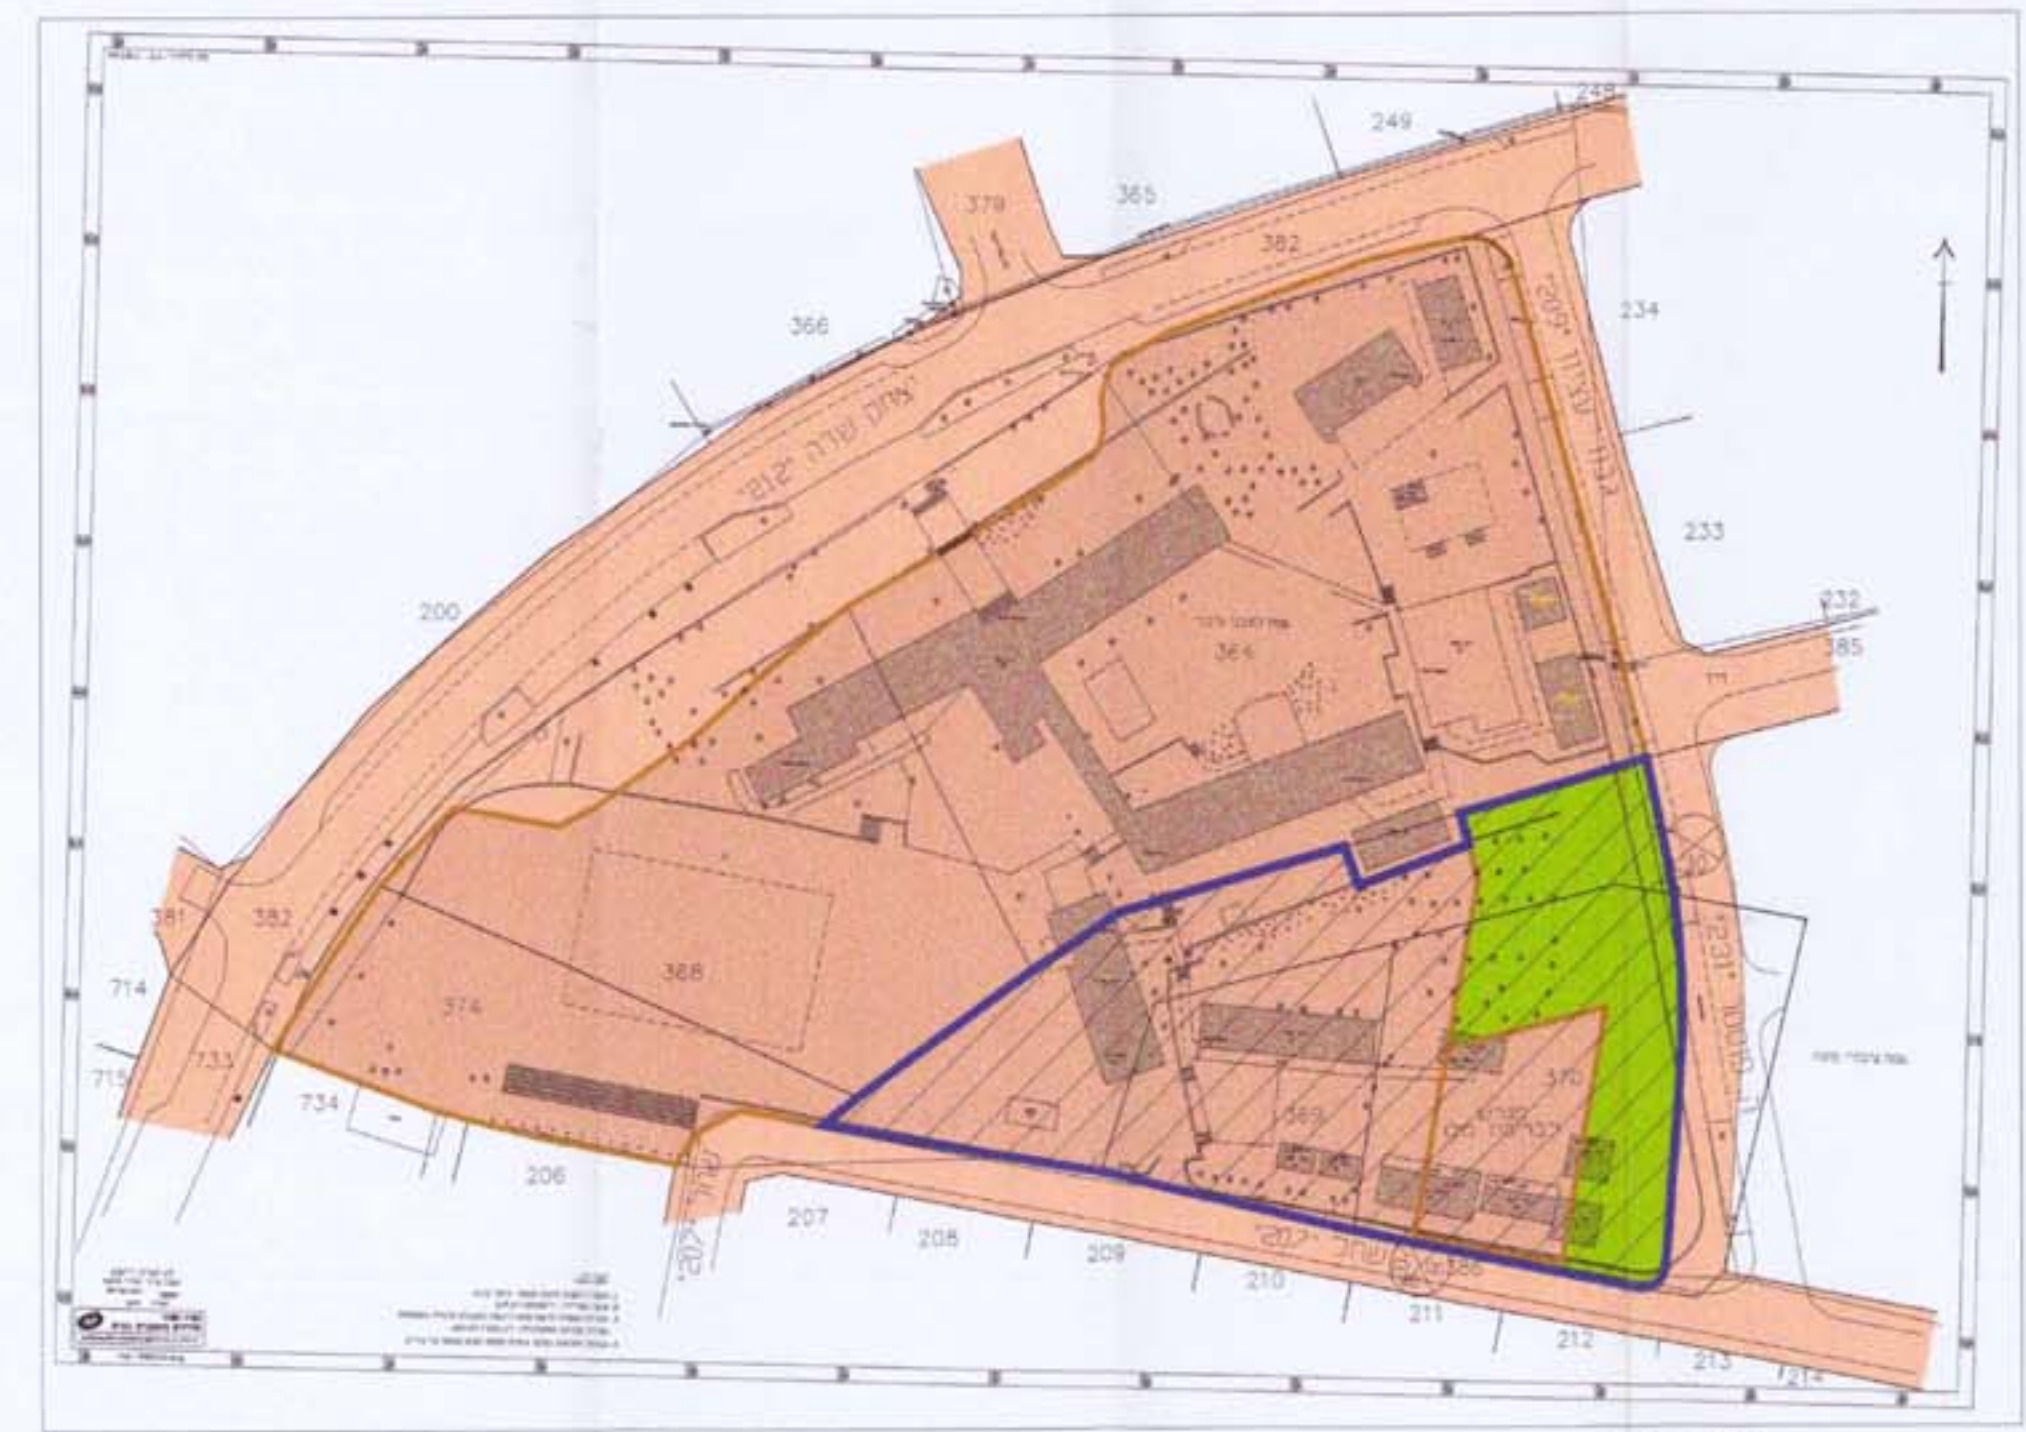

מצב קיים 1:1250

מחוז תל אביב
מרחב תכנון מקומי הרצליה
תכנית מתאר מס ה/ר/מק/2047
שינוי לתכנית המתאר הר/253א
ולתכנית הר/695

מחוז : תל-אביב
עיר : הרצליה
שכונה : נוה עמר
גבולות התכנית : רח' המסטר, רח' שחך
גוש : 6558
חלקי חלקות : 374, 370, 369
יוזם : הוועדה המקומית לתכנון ובניה הרצליה
בעלי הפרטע : ס.קד.
המתכנן : ניר חן אדריכלים
טל' 03-6022599
פקס 03-6022598

שטח התכנית : 7086 מ"ר
ספטמבר 2001



מסקרה :

- גבול גוש
- גבול תכנית
- מגורים א
- מגורים א מוגבל
- איזור מסחרי
- יחידה מסחרית
- שטח ציבורי מחוז
- דרך קיימת
- דרך מוצעת
- תניה
- מגרש לבנון ציבור
- ספורט ונופש
- שטח לאיחוד וחלוקה מחדש
- כו בנין מוצע
- מס' מגרש חדש

הקמת וחומות

נר חן אדריכלים
ח' יוסבובים 3
טל' 03-6022599

ועדה מקומית הרצליה
אישור תכנית מס' 2047
הועדה המקומית תחילה למס' 2047
כתיבת מס' 2047 בתום 5.9.07
אישור תכנית מס' 2047