



תרשימי הסביבה וכצב קיים

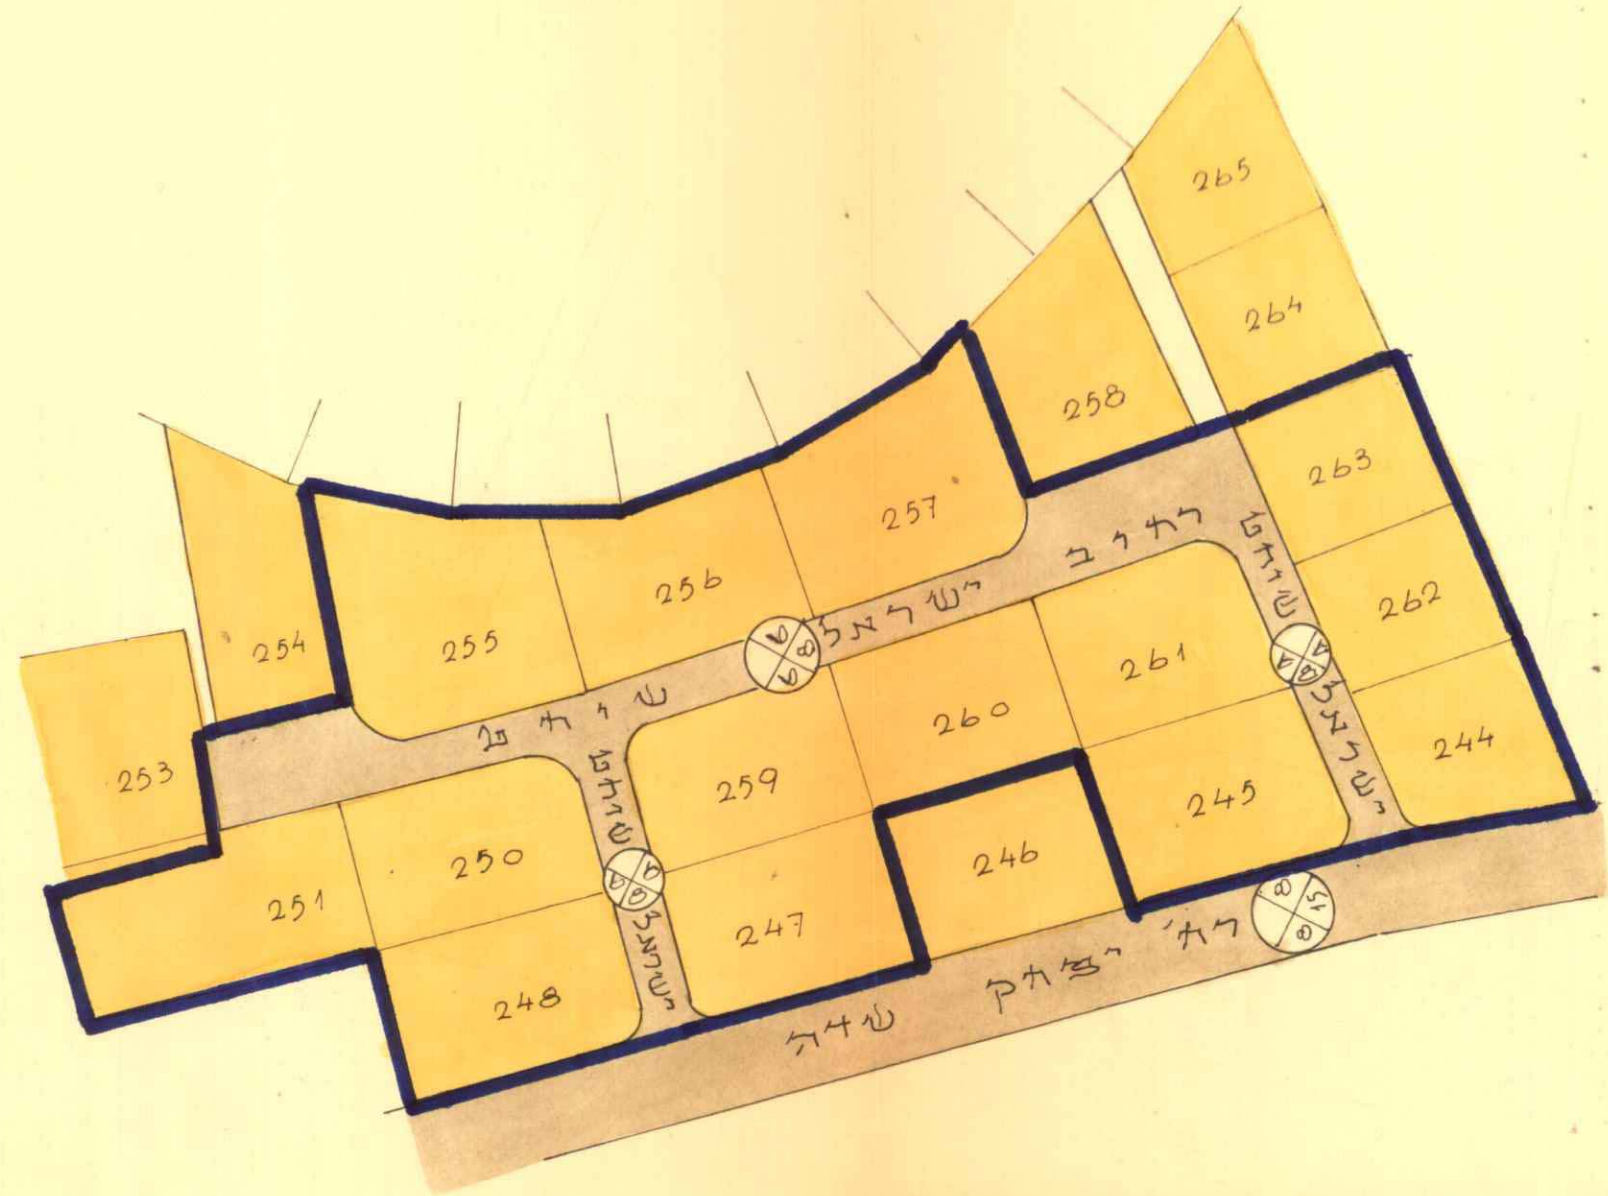

ק.כ. 1:1250

תכנית כווצעת

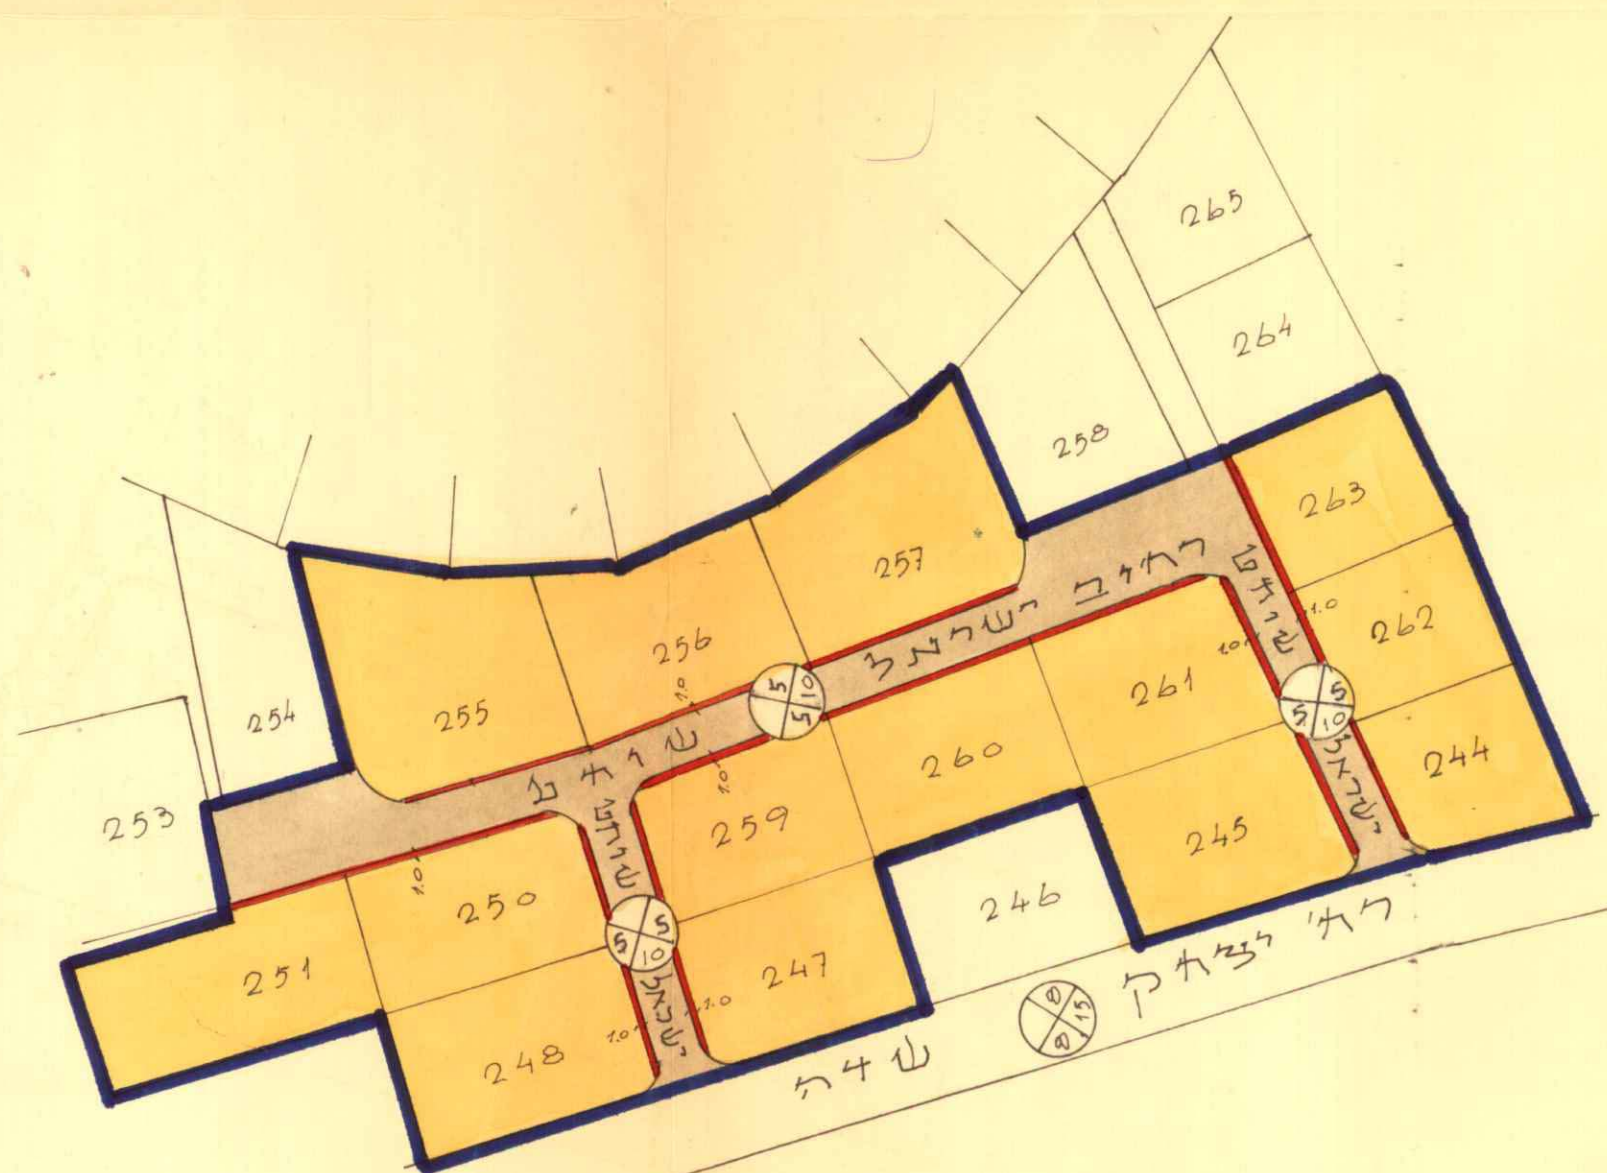

ק.כ. 1:1250

**מרחב תכנון מקומי**  
**הרצליה**

**תשריט מצורך לתכנית מס' 1160**

שינוי לאתנית כלורטל מס 376

מחוז : תל-אביב  
נפה : תל-אביב  
עיר : הרצליה  
גוש : 6558

חלקות : 251, 250, 248, 247, 259-261, 245, 244, 262, 263, 257, 256, 255

בטל הקרקע : ק.ק.ל.

יוזם התכנית : הועדה המקומית לבניה וולתכנון מרחב הרצליה.

עורך התכנית : מחלקת מהנדס העיר.

שטח התכנית :

פירוט הפנים  
חוק התכנון והבניה תשכ"ה-1965  
מחה...  
מרחב תכנון מקומי  
תכנית... מס' 1160  
הועדה המחוזית בשיבתה ה'  
מיום... 19.10.71  
החליטה להפקיד את  
התכנית...  
סגן מנהל כללי

פירוט הפנים  
חוק התכנון והבניה תשכ"ה-1965  
מחה...  
מרחב תכנון מקומי  
תכנית... מס' 1160  
הועדה המחוזית בשיבתה ה'  
מיום... 24.7.72  
החליטה לתת תוקף  
לתכנית...  
סגן מנהל כללי

הועדה המקומית לבניה ולתכנון ערים  
תרצ"ה  
תכנית מס' 1160  
החליטה לתת תוקף לתכנית המקומית  
מיום...  
תכנית חוקה ב'...  
מנהל

הועדה המקומית לבניה ולתכנון ערים  
תרצ"ה  
תכנית מס' 1160  
החליטה לתת תוקף לתכנית המקומית  
מיום...  
תכנית חוקה ב'...  
מנהל

**מקרא**

- גבול האכזיג
- גורמגוריה א' סוגבל
- דרך קיימת
- גרזבל דרך