

מרחב תכנון ערים הרצליה

תכנית נ.ע. מפורטת מס' 543

שני מס' לתכנית מתאר מס' 1253/א

ת.ק. 849

מחוז:

עיריית:

גוש: 6668

גוש: 6669

בעל הקרקע: בעלים שונים

היוזם: הועדה המקומית לננין ולתכנון עיריית הרצליה

מחבר התכנית: המחלקה הסכנית שע" העיריית הרצליה

חתימה:

מקרא:

- | | | | |
|--|------------------|--|----------------------|
| | מגרש לבנין צבורי | | גבול התכנית |
| | מגרש צבורי | | דרך קיים |
| | אזור מסחרי | | אזור מגורים א' מוגבל |
| | | | אזור מגורים ב' מוגבל |

חולמות:

הועדה המקומית לבניה ולתכנון ערים
הרצליה

תכנית בנין ערים מס' 543
העברה 30.7.63
התכנית הוסלפה ע"י ו.כ.ע. המקומית
שיבת משנה מס' 40 מיום 25.9.62
שיבת מלאה מס' 41 מיום 28.7.63
התכנית חוקנה בהתאם להחלטת יו"ר
המחוז מיום 9.9.63


מוכר:
הועדה המקומית לבניה ולתכנון ערים
הרצליה

הועדה המקומית לבניה ולתכנון ערים
הרצליה

תכנית בנין ערים מס' 543
העברה 30.7.63
התכנית הוסלפה ע"י ו.כ.ע. המקומית
שיבת משנה מס' 40 מיום 25.9.62
שיבת מלאה מס' 41 מיום 28.7.63
התכנית חוקנה בהתאם להחלטת יו"ר
המחוז מיום 9.9.63

מוכר:
הועדה המקומית לבניה ולתכנון ערים
הרצליה

הכזה ע"י וייס אופיר גרף
09-9545678 03-7516298/9

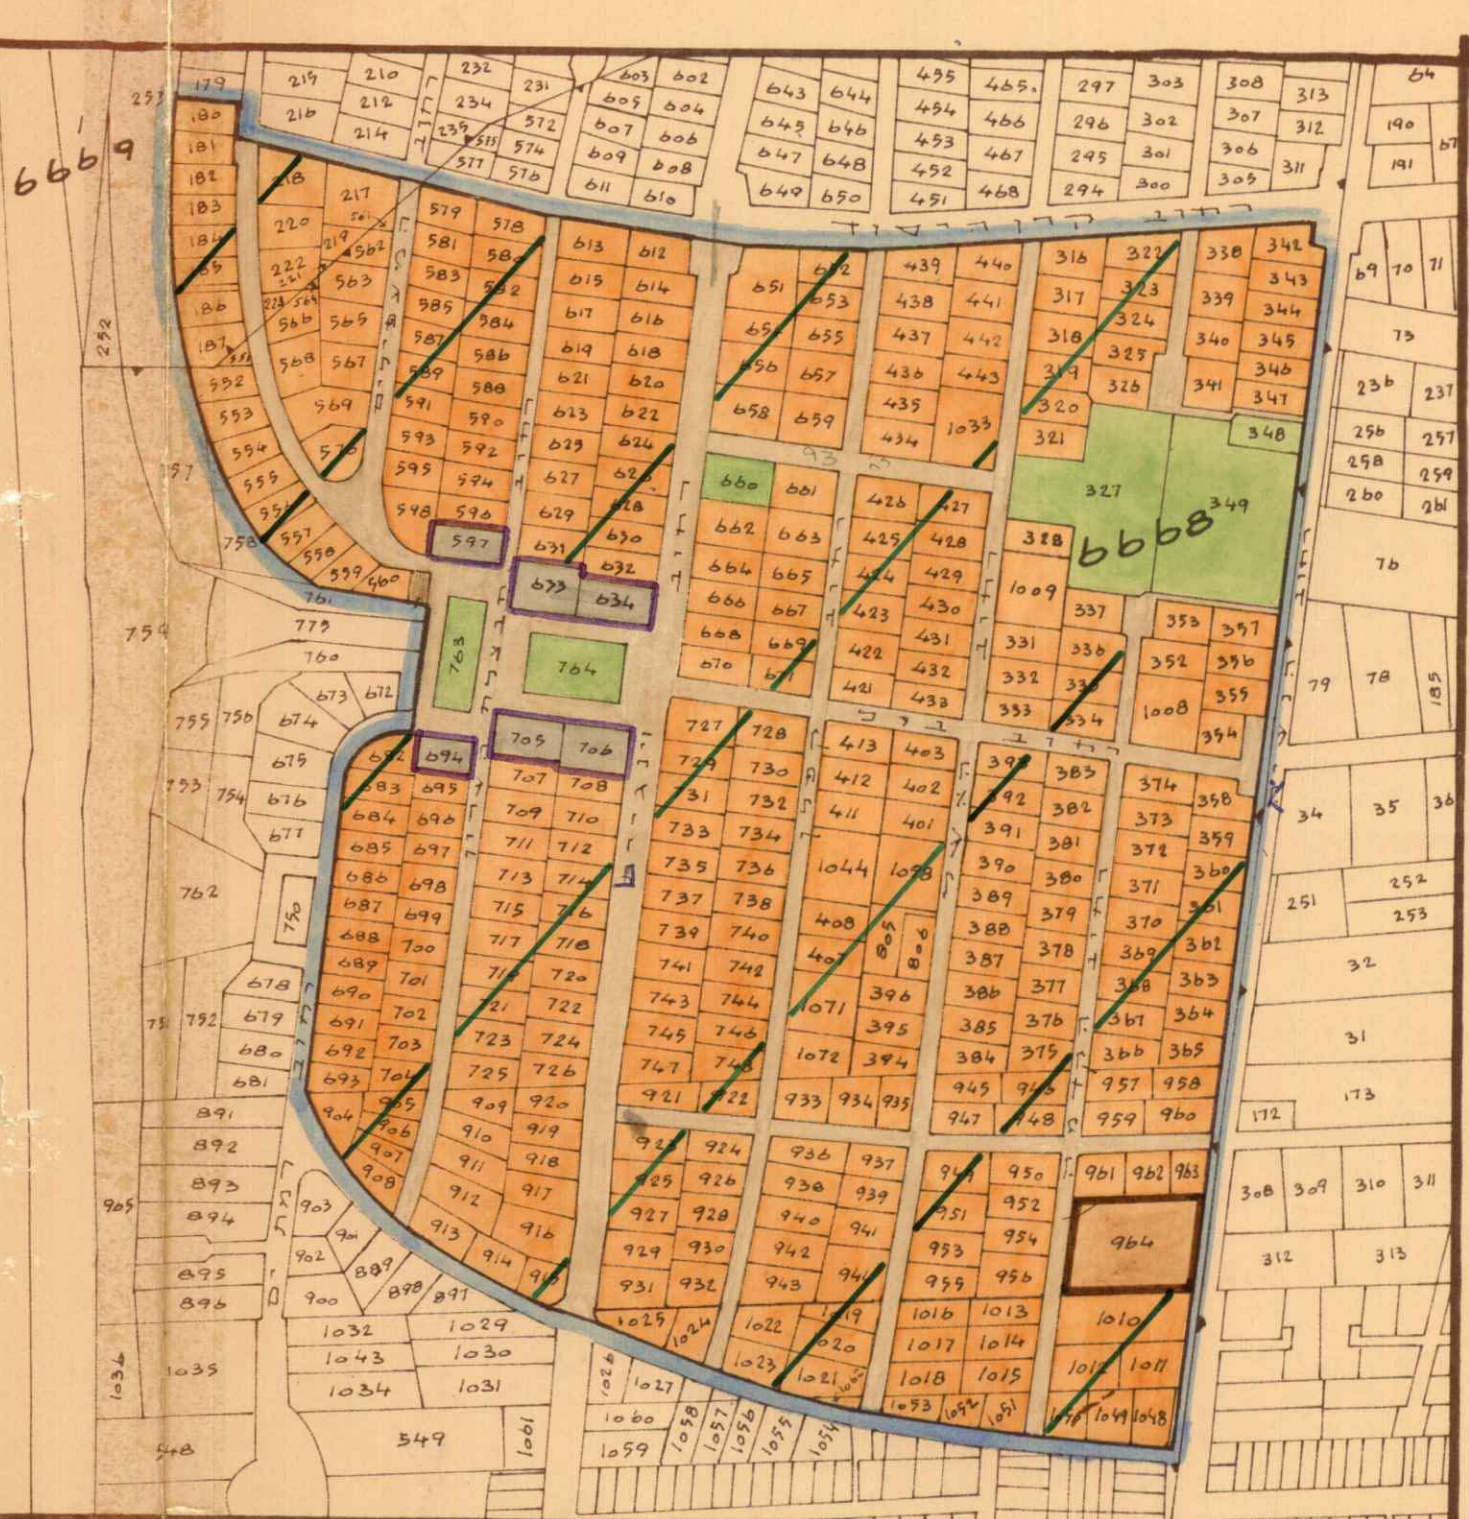

משרד הפנים
סעיף דת בנין ערים 1936
ועדה מקומית לבניה ולתכנון ערים
סחור-תל אביב

מרחב תכנון ערים
תכנית מתאר מס' 543
הועדה המקומית לבניה ולתכנון ערים
מיום 18.12.62
את התכנית חוקנה לעיל

פנח נחל כללי לתכנון
ישיב כשחוקר

משרד הפנים
פסודות בנין ערים 1936
מרחב תכנון עיר
תכנית מתאר מס' 543
תקן 5. לתכנית מתאר מס' 253. K
אני מרשה בזה להקנות תוקף לתכנית הנ"ל
תשנ"ג 8.3.65

משרד הפנים
ועדה מקומית לבניה ולתכנון ערים
סחור-תל אביב

מרחב תכנון עיר
תכנית מתאר מס' 543
הועדה המקומית לבניה ולתכנון ערים
מיום 9.9.63
תוקף לתכנית חוקנה לעיל
פנח נחל כללי לתכנון
ישיב כשחוקר

