

אורגן תכנון מקומי הרצליה  
 אשריץ אפורף לתכנית מצורפת מס' 1465  
 שנוי לתכנית מתאר מס' 253 א'

מצב קיים ותרשים הסביבה  
 קנה מידה 1:2500

מסדר תכנון  
 חוק התכנון והבניה תשנ"ה-1965  
 מס' 1465  
 מס' 253  
 תאריך: 15.10.77

מאד: אל-אביב  
 גובה: אל-אביב יפן  
 עיר: הרצליה

מיקום: רח' מדינת-היהודים

גוש: 6518, חלקות: 220, 221, 222, 28 (חלק), 29 (חלק)

בעל הקרקע: עיריית הרצליה, וארבע ב"מ

יוזם התכנית: הוועדה המקומית לתכנון ולבניה אורגן הרצליה

עורך התכנית: אגף מהנדס העיר



מסדר תכנון  
 חוק התכנון והבניה תשנ"ה-1965  
 מס' 1465  
 מס' 253  
 תאריך: 15.10.77

מקרא:


צורה מגורים אמצעיים	גבול תכנית
שטח עבורי אבחה	דרך קיימת
מגרש לבנין מבוי	דרך חדשה
עביל	בטול דרך
	אזור תעשייה
	חולצות

תכנית ארבעה  
 קנה מידה 1:1250

מסדר תכנון  
 חוק התכנון והבניה תשנ"ה-1965  
 מס' 1465  
 מס' 253  
 תאריך: 15.10.77

מסדר תכנון  
 חוק התכנון והבניה תשנ"ה-1965  
 מס' 1465  
 מס' 253  
 תאריך: 15.10.77

לוח השטחים

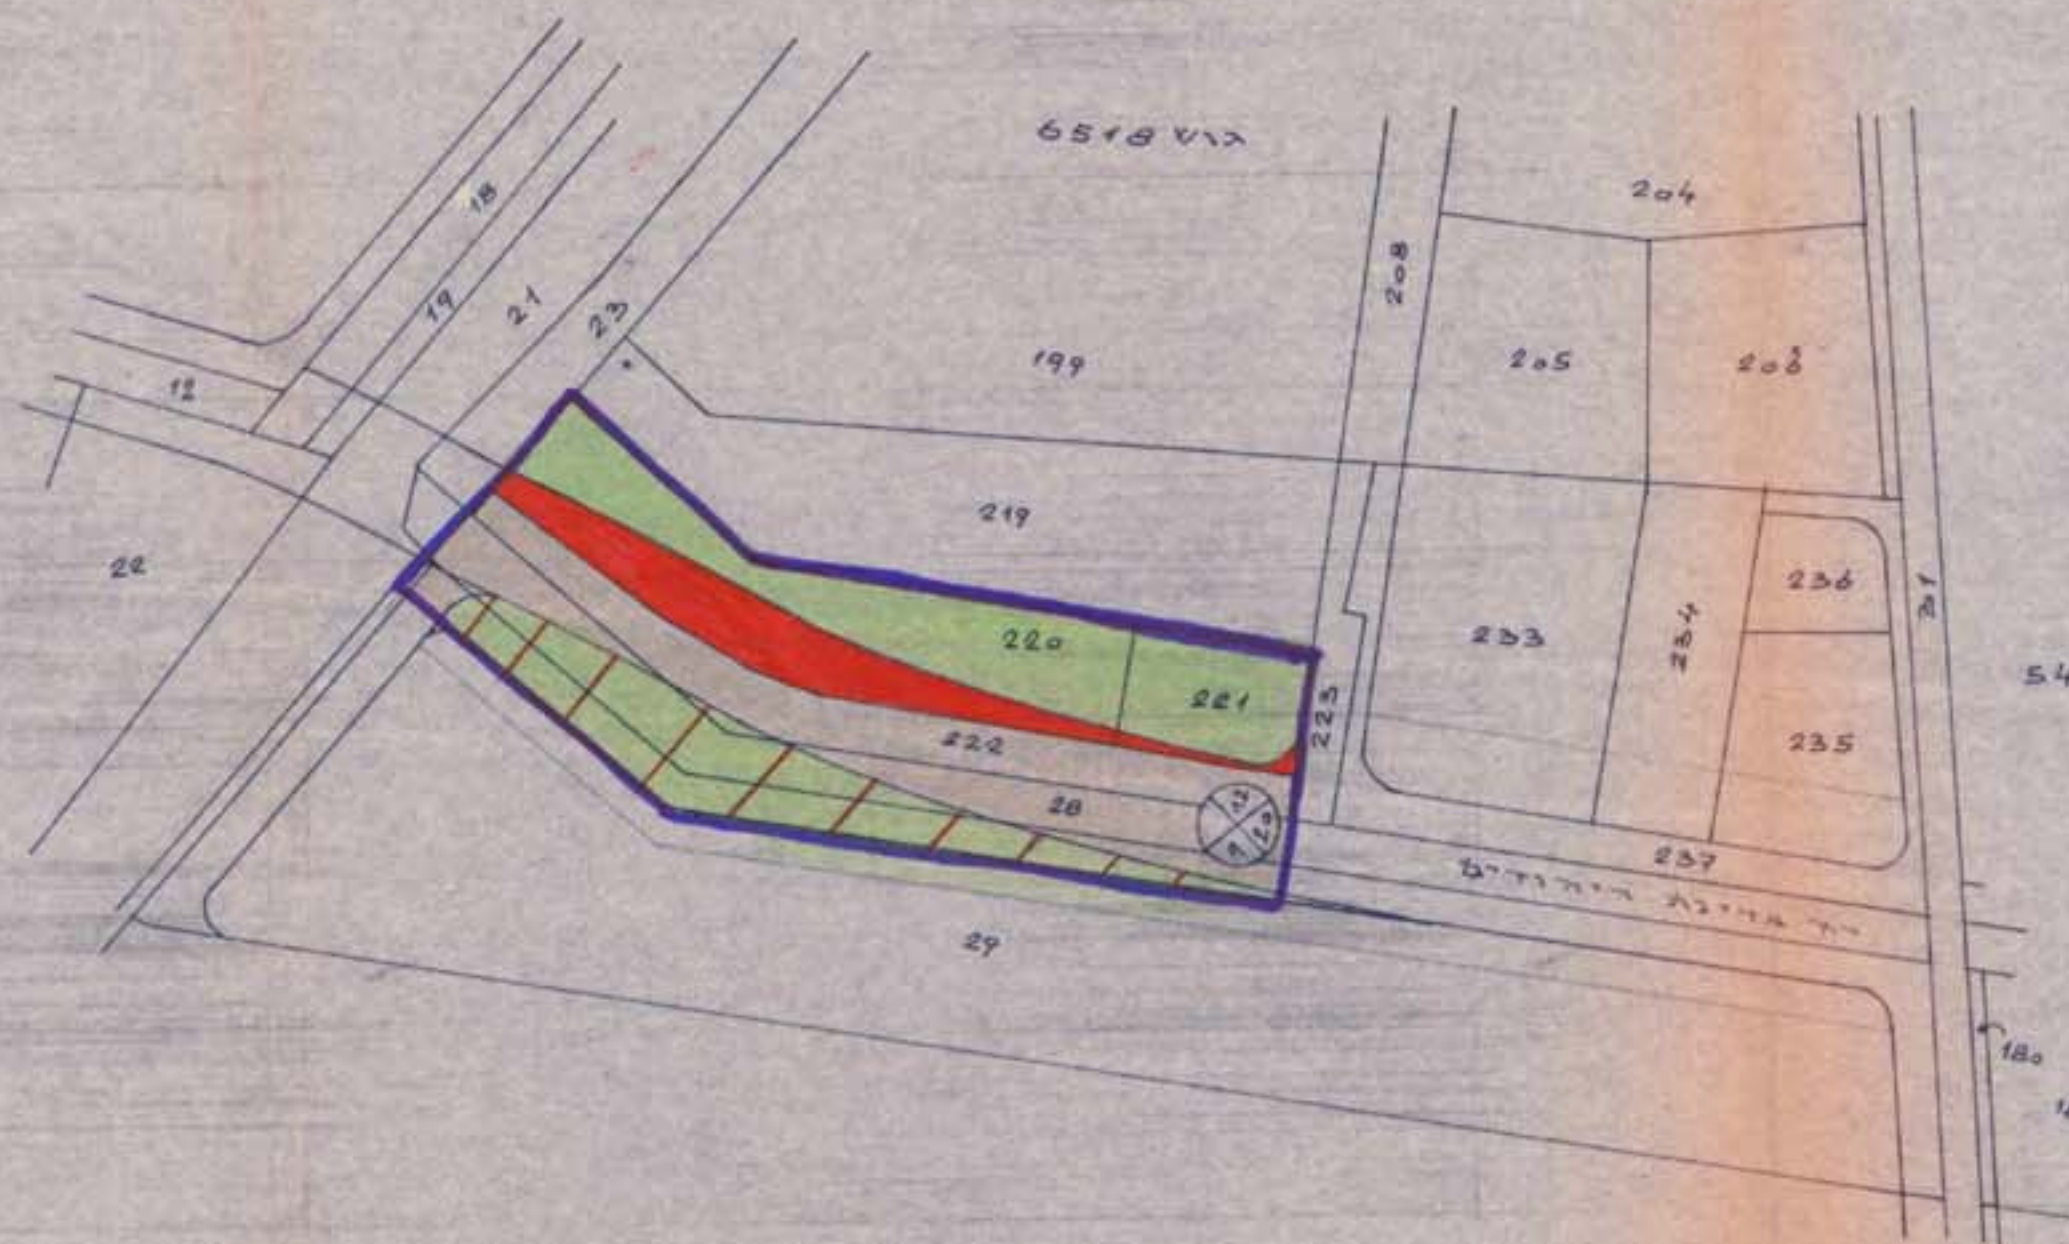

מצב אדני		מצב לפני הרשום			
שטח לבנין	שטח מבוי	חלקה	הצמד	חלקה	גוש
800	1367	220	שטח עבורי אבחה	2189	6518
42	557	221	---	599	---
919	1747	222	דרך	919	222
725	475	28 (חלק)	דרך	1200	28 (חלק)
	749	29 (חלק)	דרך	749	29 (חלק)
<b>2486</b>	<b>3170</b>			<b>5656</b>	