

שטח תכנון עיר הרצליה - תכנית מס' 416

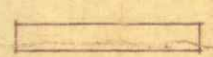
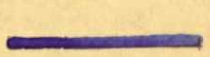
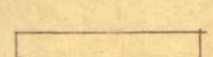
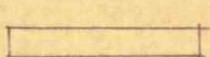
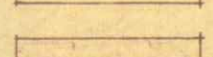
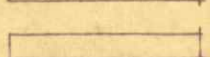
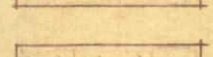
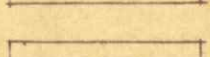
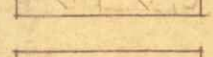
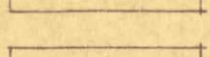
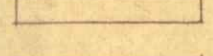
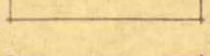
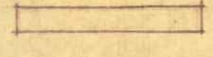
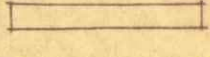
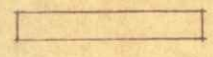
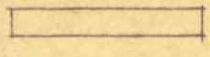
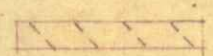
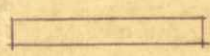
תכנית שוויים מס' לתכנית אפורתת מס'

גוש: 6525 חלקה: 9, 13, 14, 57, 58, 56, 55 חלק מחלקה: 15

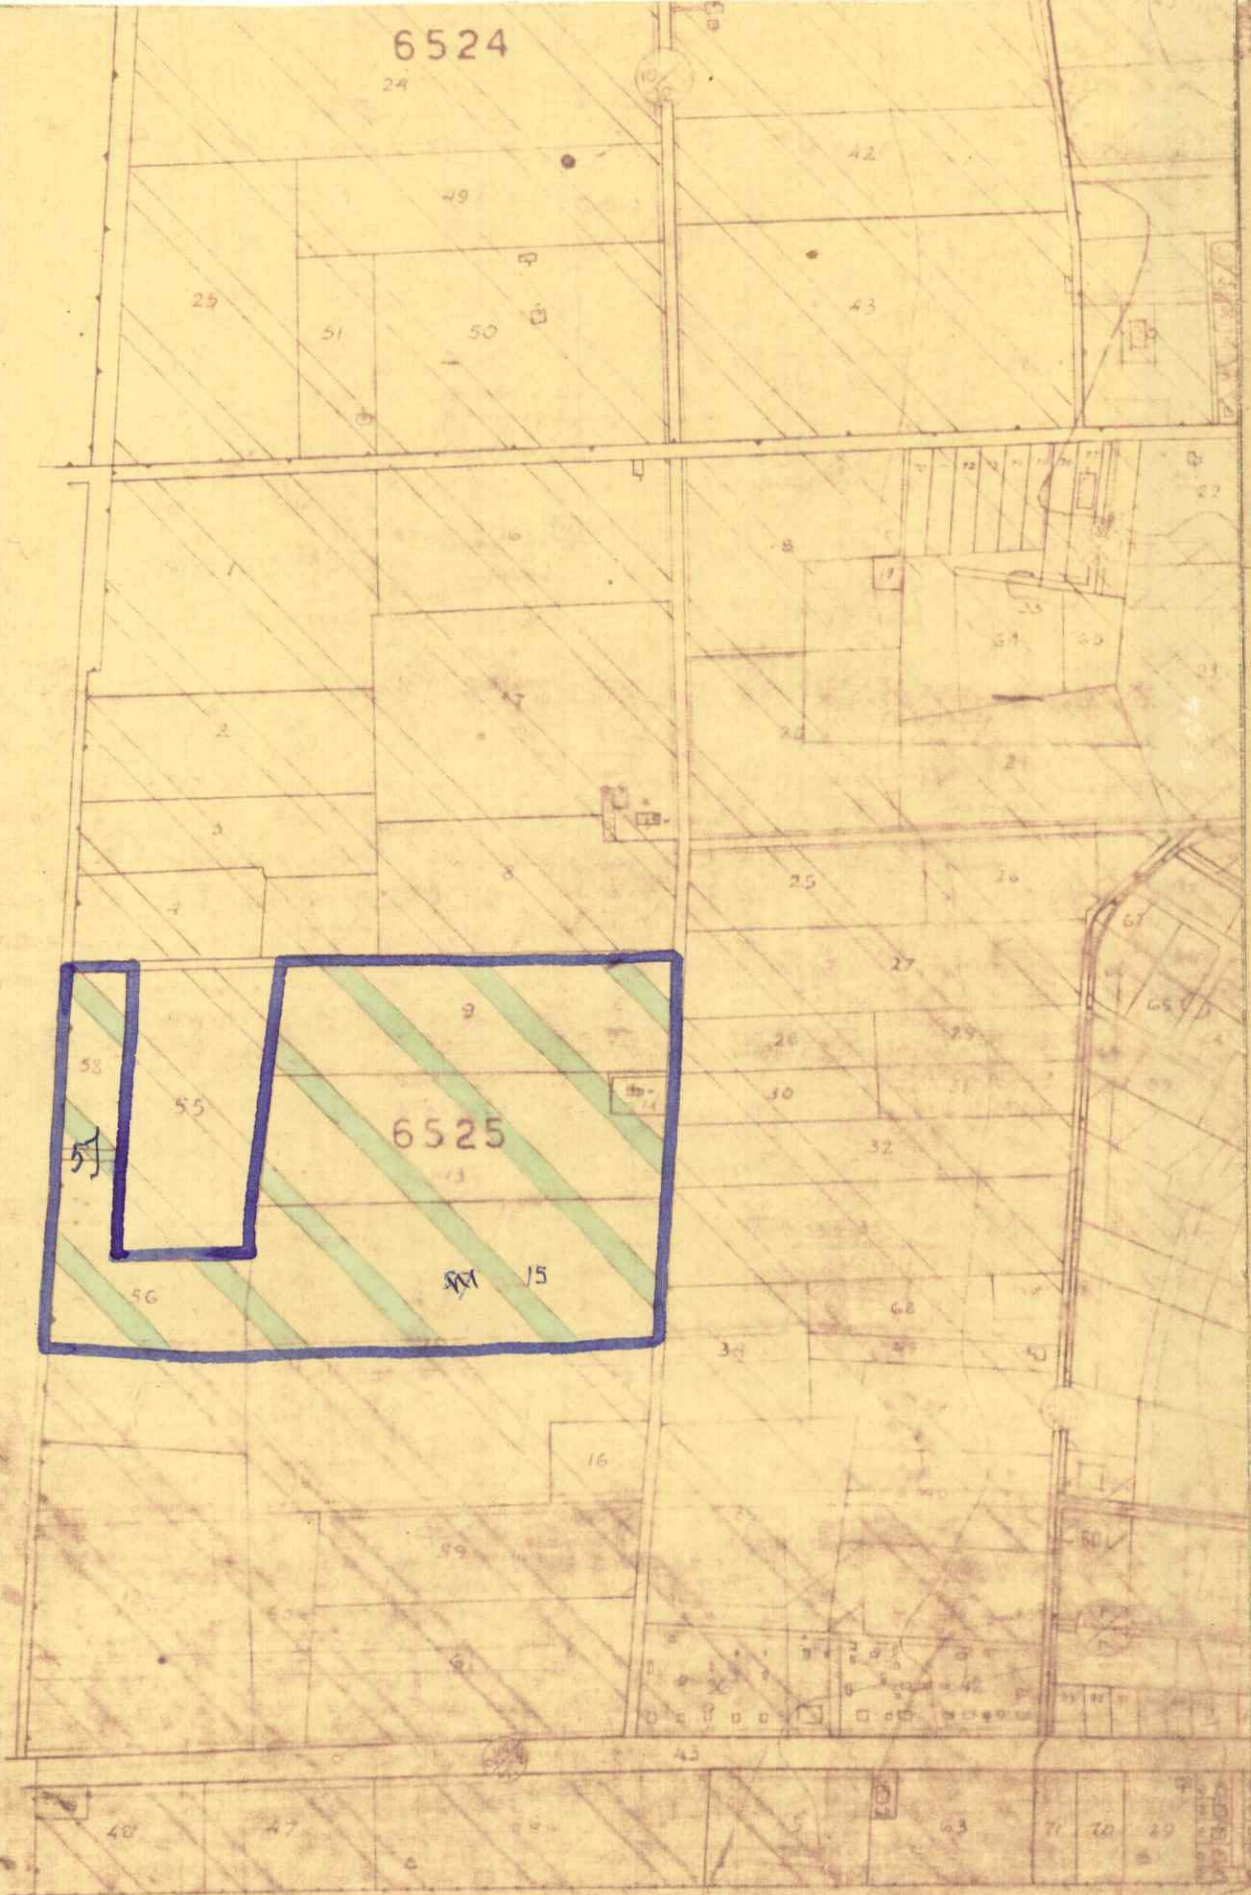
בעל הקרקע: מר. א. ס. ג' / ז' חתימתו:

היוזם: הועדה המקומית לבניה ולתכנון ערים הרצליה
המתכנן: המחלקה הטכנית ש"י המועצה המקומית הרצליה
חתימת היוזם והמתכנן:

באורים:

	אזור מסחרי		גבול התכנית
	תעשייה		רחוב קיים
	מגרש צבורי קיים		חדש
	חדש		בטול רחוב
	שטח נוף		אזור מגורים א'
	מיזחד		ב'
	תקון חלוקה		ג'
	להשלמה		חצי חקלאי
	בנינים צבוריים		חקלאי

חותמות:



הועדה המקומית לבניה ולתכנון ערים הרצליה
תכנית בנין ערים מס' 416
העברה ל... מן אלק
לוועדה המחוזית לבניה ולתכנון ערים בשיעור מס' 108 מיום 16.4.59
מוזכיר
הועדה המקומית לבניה ולתכנון ערים הרצליה

בנין ערים 1936
ועדה מחוזית לבניה ולתכנון ערים מחוז חל-אביב
מרחב תכנון עיר... 100
תכנית מס' 416
הועדה המחוזית בשיעור מס' 93
יום 21.4.1959
החליטה לתת תוקף לתכנית העיר להלן

יושב ראש הועדה
יושב ראש הועדה

הועדה המקומית לבניה ולתכנון ערים הרצליה
תכנית בנין ערים מס' 416
העברה ל... מס' 89
לוועדה המחוזית לבניה ולתכנון ערים בשיעור מס' 104 מיום 11.1.59
מוזכיר
הועדה המקומית לבניה ולתכנון ערים הרצליה

בנין ערים 1936
ועדה מחוזית לבניה ולתכנון ערים מחוז חל-אביב
מרחב תכנון ערים... מס' 89
תכנית מס' 416
הועדה המחוזית בשיעור מס' 89
יום 2.2.1959
החליטה להפקיד לתכנית העיר להלן

יושב ראש הועדה
יושב ראש הועדה