

# איזור בנין ערים מוהז תל אביב

ת.ב.ע. מפורטת מס. 431 הרצליה  
תקון לתכניות מפורטות מס' 272/א' ו-79 הרצליה


הועדה המקומית לבניה ולתכנון ערים  
הרצליה  
תכנית בנין ערים מס' 431  
העברה ל- 29900  
לועדה המחוזית לבניה ולתכנון ערים  
בישיבה מס' 109 מיום 25.11.59  
מזכיר  
הועדה המקומית לבניה ולתכנון ערים  
הרצליה

משרד הפנים  
פקודת בנין ערים 1936  
ועדה מחוזית לבניה ולתכנון ערים  
סחוז תל-אביב  
מרחב תכנון ערים  
תכנית מס' 431  
הועדה המחוזית בישיבתה ה- 97  
מיום 28.6.59  
את התכנית המקומית לעיל  
סגן מנהל-כללי לתכנון

הועדה המקומית לבניה ולתכנון ערים  
הרצליה  
תכנית בנין ערים מס' 431  
העברה ל- 6671  
לועדה המחוזית לבניה ולתכנון ערים  
בישיבה מס' 130 מיום 6.11.59  
מזכיר  
הועדה המקומית לבניה ולתכנון ערים  
הרצליה

משרד הפנים  
פקודת בנין ערים 1936  
ועדה מחוזית לבניה ולתכנון ערים  
סחוז תל-אביב  
מרחב תכנון עיר  
תכנית מס' 431  
הועדה המחוזית בישיבתה ה- 117  
מיום 6.6.59  
את התכנית המקומית לעיל  
סגן מנהל-כללי לתכנון

בעל הקרקע: חברת "רסקו"  
היוזם: מועצה מקומית כפר שמריהו  
מחבר התכנית: מ.ב.ר-ארכיטקט ובונה ערים  
גוש: 6671; חלקה: 3  
שטח: 6665; חלק: 8 וחלק: 114, 115  
שטח התכנית: 55,370 מ"ר  
קנה מדה: 1:1250

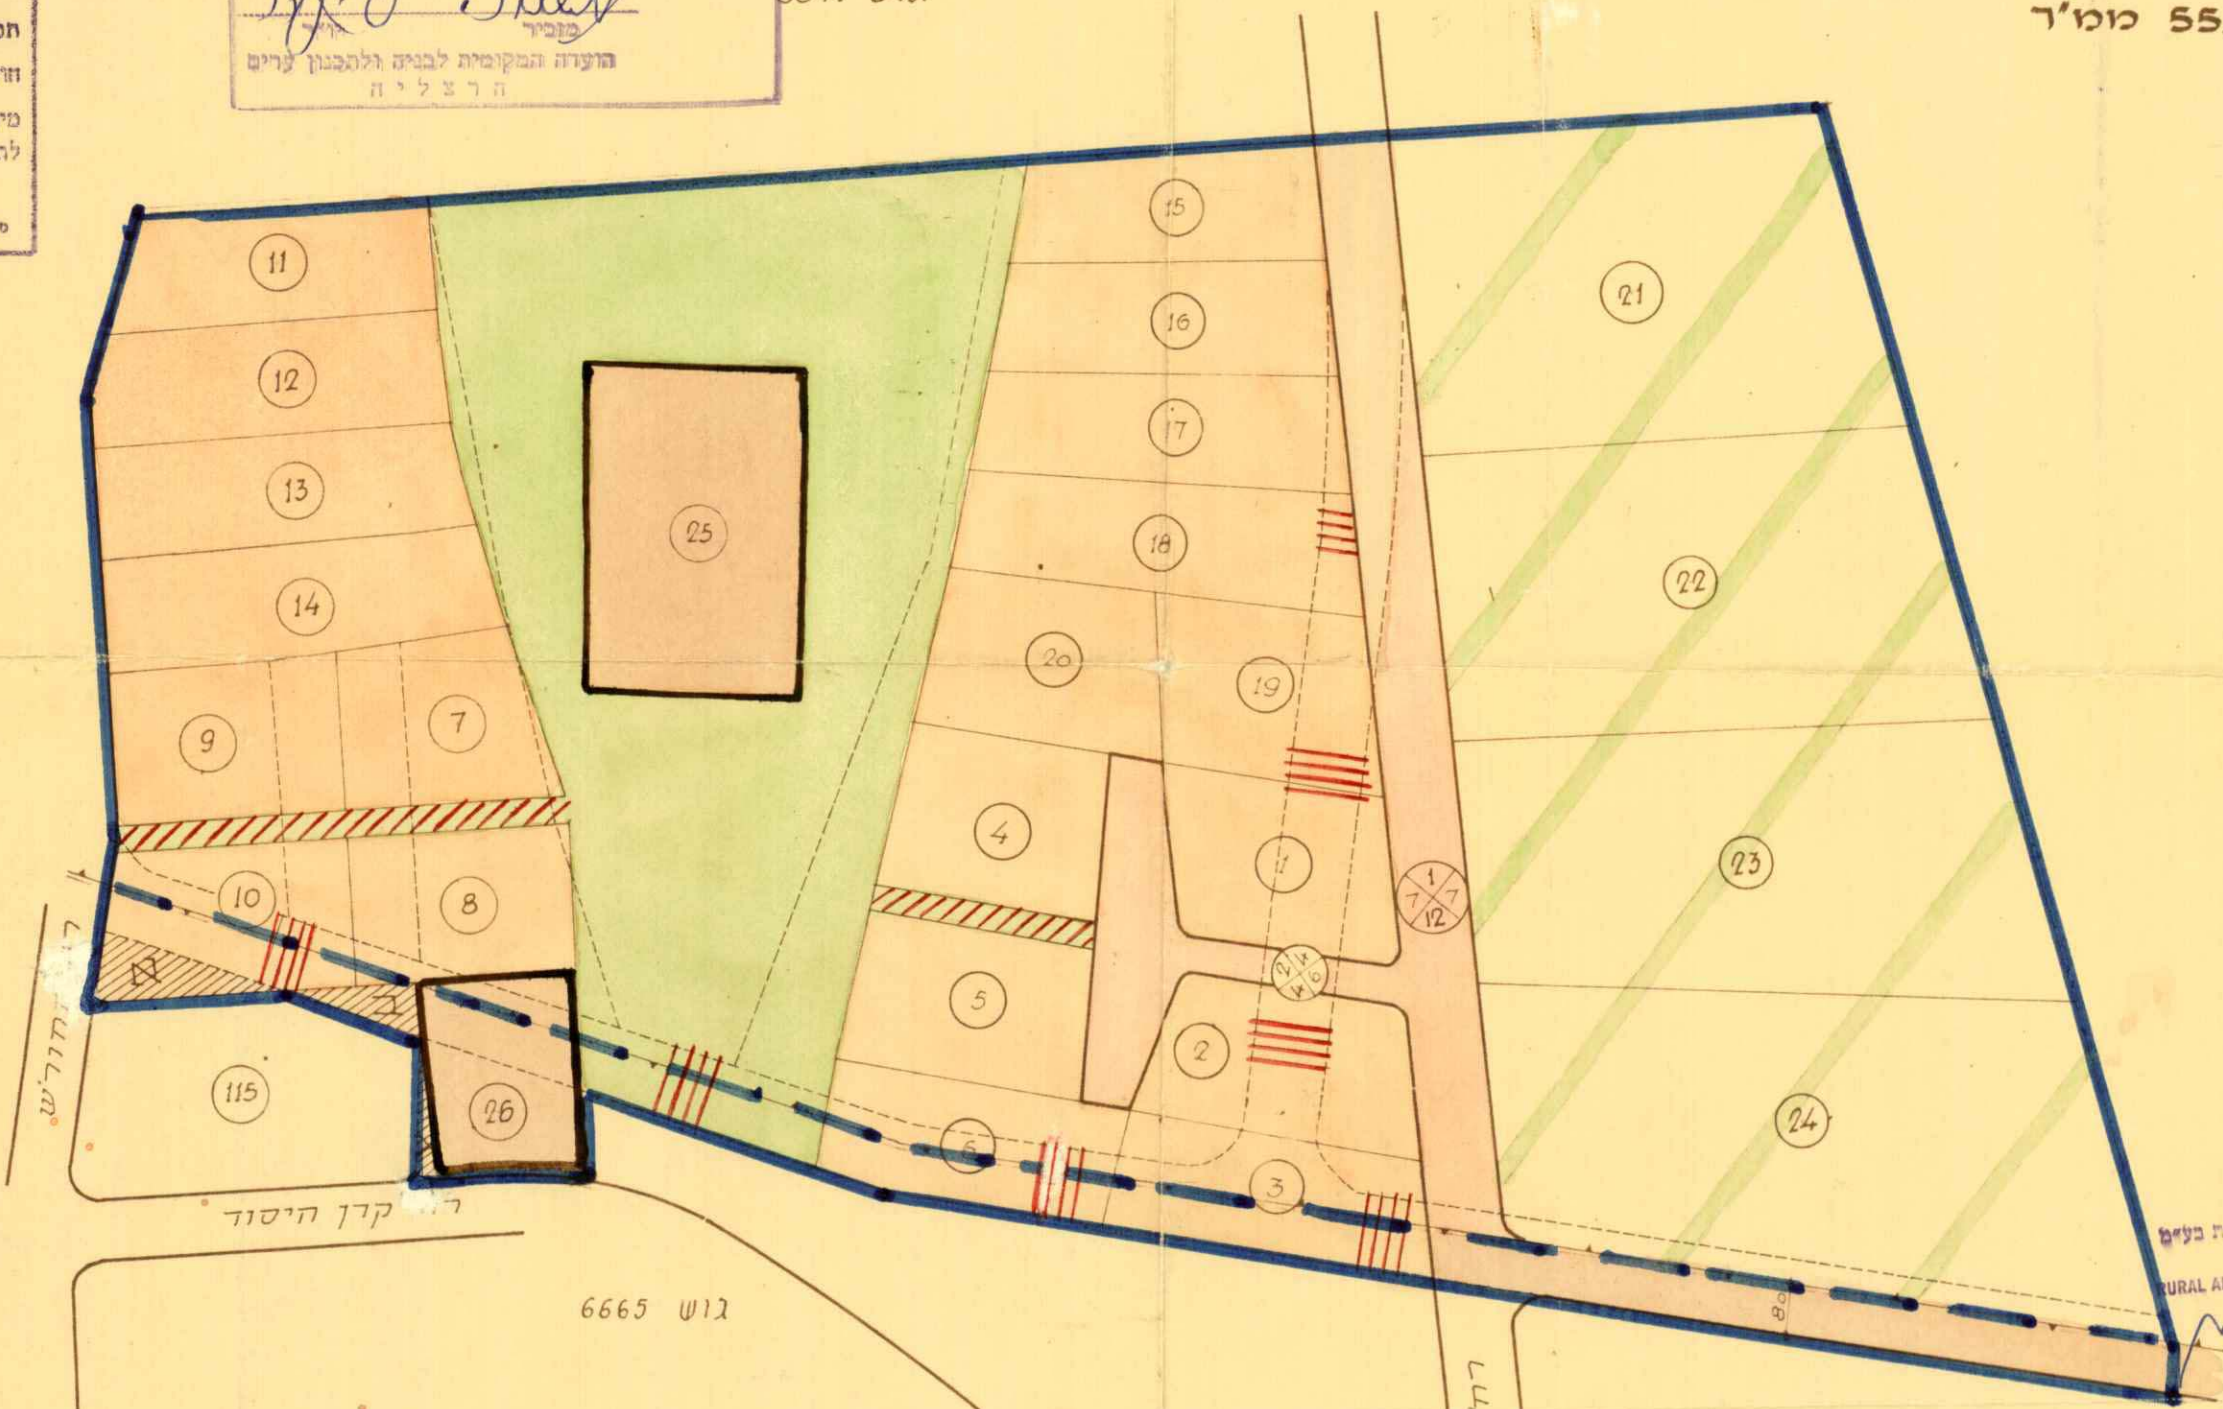

חתימת הכותב  
חתימת המבצע

חתימת בעל הקרקע  
RURAL AND SUBURBAN SETTLEMENT CO. LTD.

טבלת השוואת השטחים

אזור	מס' סידורי של הכוגרש	מספר נגרשים	שטח הכוגרש	שטח האזור	שטח כ-%
מגורים א'	1-2, 4-5, 19, 7-10, 15, 20	11	1000	20800	37.5
	3-6; 11-12; 16-17	6	1000-1050		
	13-14; 18	3	1100-1200		
להעלכה			100	18.000	32.5
הקלאי			5000		
בניני צבור	25	1	2000	2900	5.3
	26	1	900		
דרכים ושבילים				4670	8.4
צבורי פתוח				9000	16.3
שטח כללי				55,370	100%

דונים ושטחים	בניני צבור	צבוי פתוח	חלקות לבניה	ס"ה במח"ן
6400	2000	7780	39190	55,370
4670	2900	9000	38800	55,370

- מקרא**
- גבול התכנית
  - הגוש
  - המפריד בין שתי תכניות
  - חלקה מבוטלת
  - דרך קיימת
  - חדשה
  - לבטול
  - שביל להולכי רגל
  - אזור מגורים א'
  - הקלאי
  - בניני צבור
  - להעלכה
  - שטח צבורי פתוח
  - מספר הדרך
  - קו בנין
  - רוחב הדרך



18.8.59  
19.5.59