


מרחב תכנון ערים הרצליה


תכנית בע. מפורטת מס. 537

תחולת: תל-אביב
 נפה: ת"א-19
 עיר: הרצליה
 גוש: 6667
 חלקה: 8
 הוכן בשביל: מר בר דוד

קנה מדה 1:250

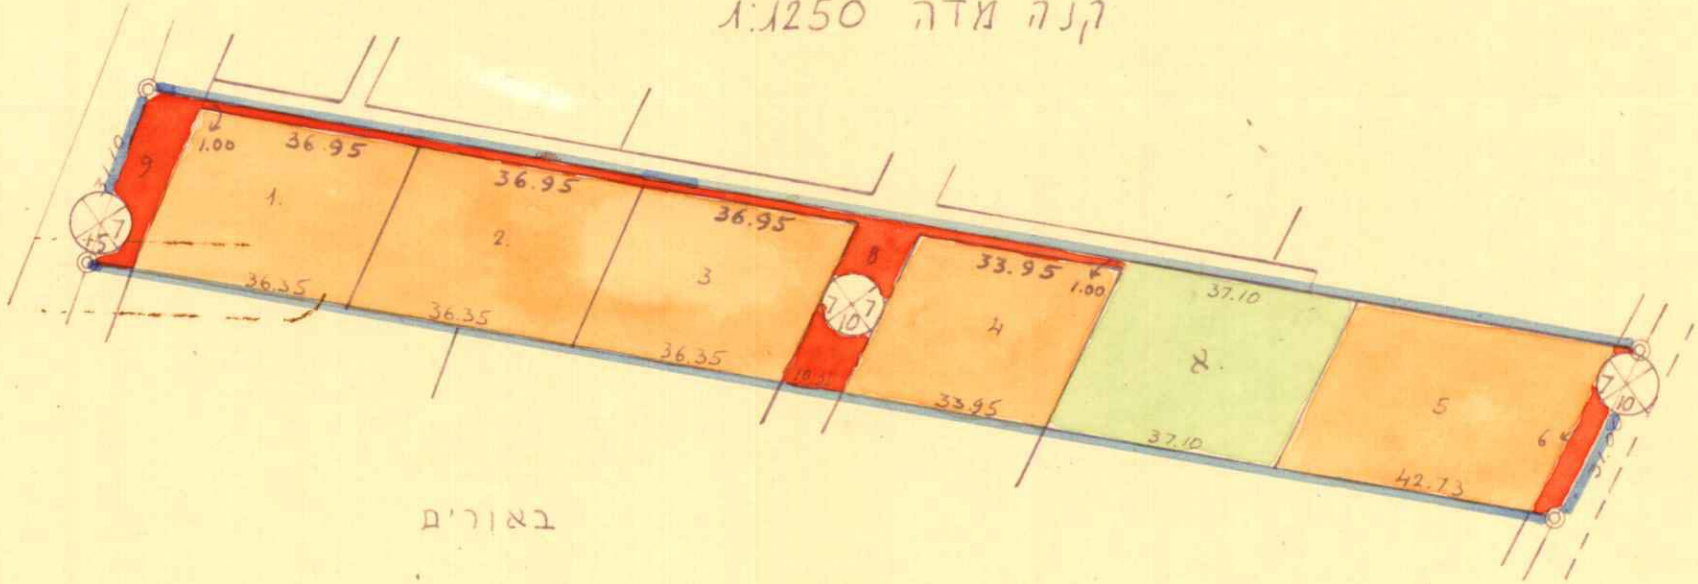

באורים

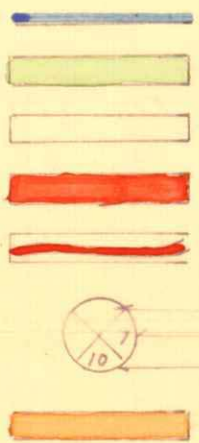


גבול התכנית
 שטח פתוח
 דרכים קיימות
 דרכים חדשות
 קרבת דרכים
 אישור הדין
 קו בנין
 רוחב הדין
 אזור מאגרים "א"

חלוקה

חלקה	השטח בדונ"מ	יחיד
1	1.045	מאגרים
2	1.045	"
3	1.045	"
4	0.980	"
5	1.273	"
6	0.120	דרכים
7	0.295	"
8	0.145	"
9	0.249	"
10	1.113	מג. לבנין פתוח
8	7.377	

25%

תישום המקום - 1:2500

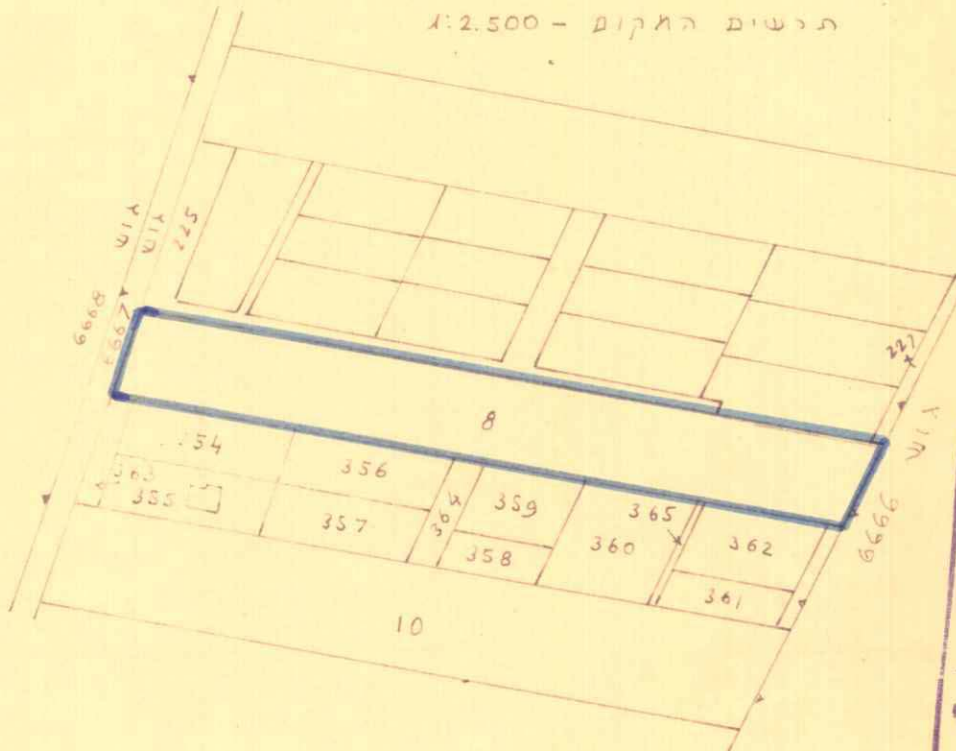

הועדה המקומית לבניה ולתכנון ערים
 הרצליה
 תכנית בניה ערים מס' 537
 העברה 5
 התכנית הומלצה ע"י ו.ב.ע. המועצה המקומית
 ישיבת משנה מס' 35 מיום 24.5.62
 ישיבת מלאה מס' 35 מיום 17.6.62
 התכנית חוקנה בהתאם
 מוכיר: יו"ר
 הועדה המקומית לבניה ולתכנון ערים
 הרצליה

משרד הפנים
 פקודת בניה ערים 1936
 ועדה מחוזית לבניה ולתכנון ערים
 מחוז תל-אביב
 מרחב תכנון עיר
 תכנית מס' 537
 חלוקה קרקעית
 185
 החליטה לתת חוקף
 מיום 27.5.63
 לתכנית הנקובה לעיל
 סגן מנהל מללי לתכנון

משרד הפנים
 פקודת בניה ערים 1936
 ועדה מחוזית לבניה ולתכנון ערים
 מחוז תל-אביב
 תכנון ערים
 מס' חלוקה קרקעית
 537
 החלטות בישיבתה
 168
 החליטה לחקור
 מס' 6.8.62
 מס' 9
 מס' 3
 מס' 1
 מס' 2
 מס' 4
 מס' 5
 מס' 6
 מס' 7
 מס' 8
 מס' 9
 מס' 10

חתימת הבעלים
 יוסף קר-ציון