

אוביקט 05
 תכנית שכונ צבורי
תל אביב
 דמות - אביב

הוכנה על פי חוק רישום שכונים צבוריים
 (הוראת השעה) תשכ"ד 1964
 תכ"מס' 3/02/7
 תקון מס' 1 לתכנית מס' 3/02/4

מס' סדורי : מד/68/35
 מנקט שדה מס' 20776


75/68

3/02/4
 7.9.66
 29.5.68



מחוז : תל-אביב
 נפה : תל-אביב-יפו
 עיר : תל-אביב-יפו
 גוש : 6649
 חלקה : 6
 הוכן בשביל חברת עמידר בע"מ

ק.כ. 1:1250

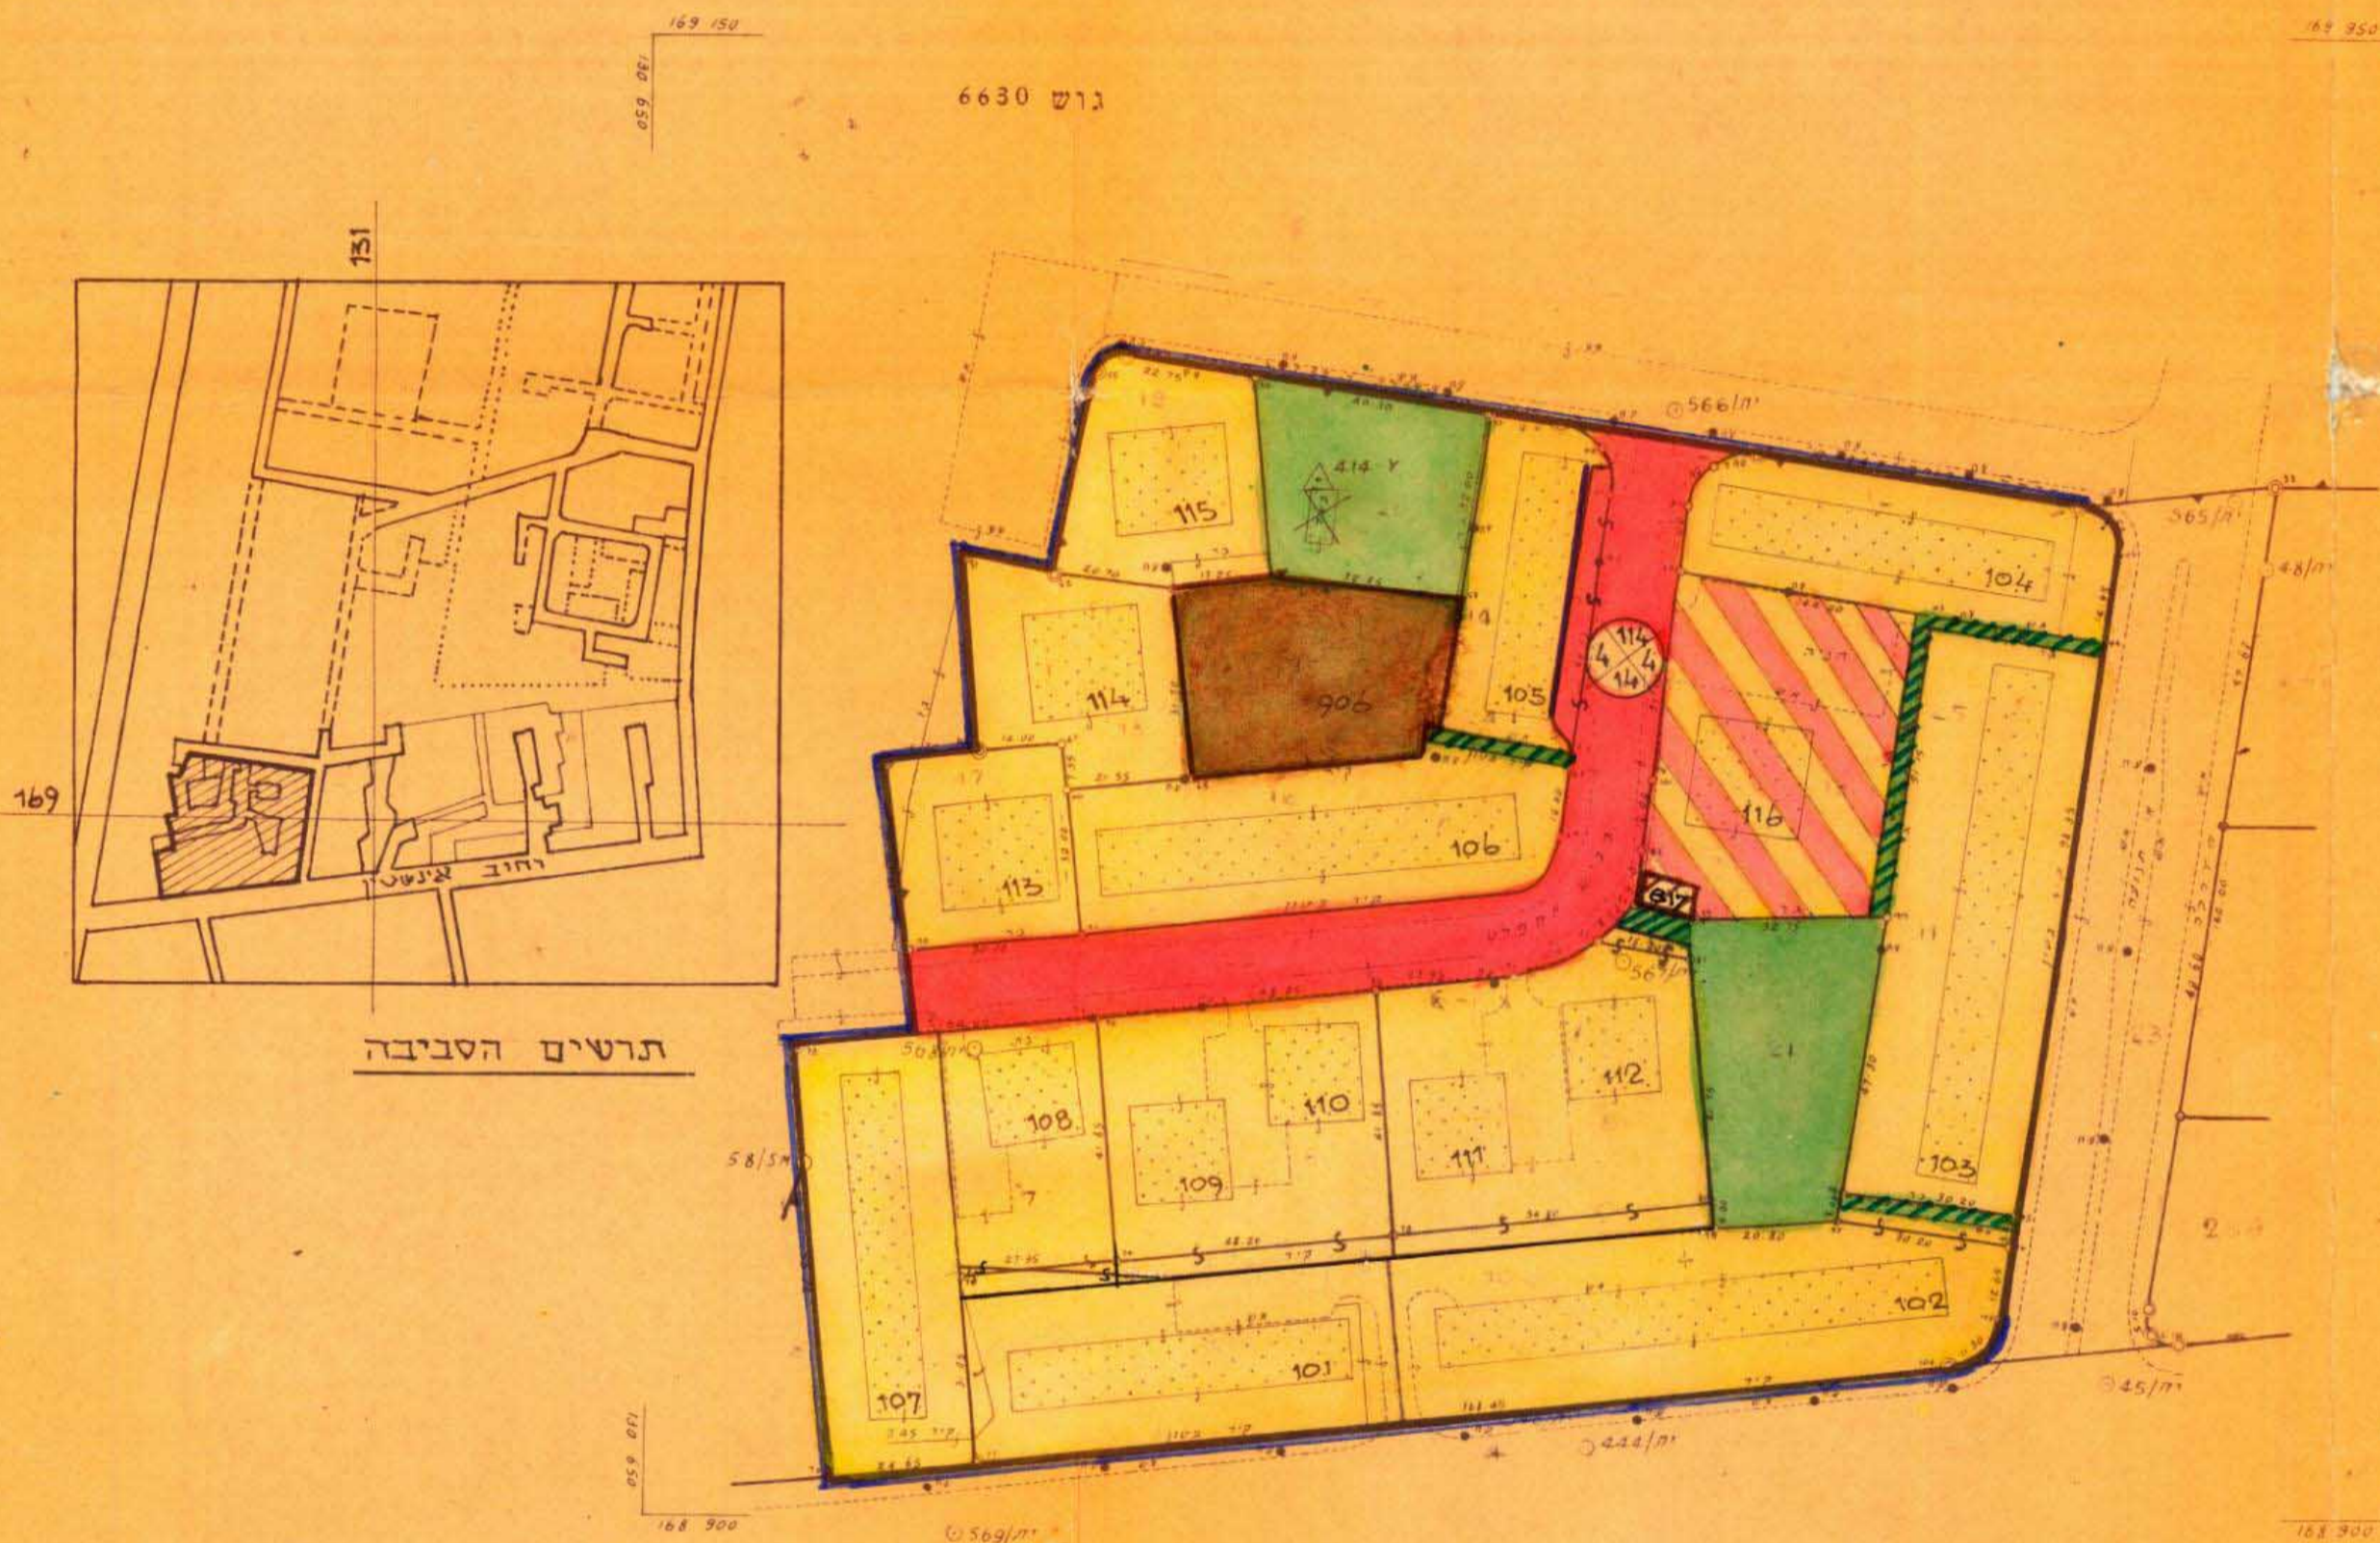

23

חלוקה

מספר חלקות ארעיים	מספר חלקות סופיים	השטחים בדומים נט
7		2.941
8		2.018
9		2.348
10		5.202
11		2.975
12		1.544
13		2.384
14		1.271
15		1.364
16		2.045
17		0.955
18		1.166
19		1.216
20		1.202
21		1.669
22		2.756
23		3.695
24		0.051
25		0.201
26		36.748

התימות היוזם : משרד השיכון
 התימות המוציע : משרד השיכון
 התימות בעל הקרקע : מנהל מקרקעי ישראל

אזור מגורים	שטח לבני צבור	דרכים (לבנות חניה)	שטח צבור פתוח	דרכים-שבילים	החסנות גג תת קרקעי (מגרש מיוחד)	ש"ה
73.10 %	20.390	5.04 %	1.405	10.65 %	2.970	2.580
				9.25 %	2.580	0.470
				1.68 %	0.470	0.080
				0.28 %	0.080	27.895
						דונם

מקרא

- גבול התכנית
- אזור מגורים 3-4 קומות
- אזור מגורים דב קומות
- שטח לבני צבור
- החסנות גג תת-קרקעי (מגרש מיוחד)
- דרכים (לבנות חניה)
- מספר הדון
- קו בעדן
- רוחב הדון
- שטח צבורי פתוח
- דרכים-שבילים
- חצות מסחרית

חוק רישום שכונים צבוריים
 הוראת השעה - תשכ"ד - 1964
 ועדת תאום
אושר בהתאם לחוק הגיל
 תאריך: 24.12.69
 חתימת נציג עיר השכונ-יפו
 חתימת נציג עיר הפנים
 חתימת נציג מנהל מקרקעי ישראל

הרתי משהיר בנה שנתו תחת נכון שי תרשים מהפדורה
 שבוצעה ע"י יו"ר כיום כיד באדר תשכ"ה - 24 יסוף
 בשנת 1968 יכיו הוא מסר בדיקת את מצבם ובלוחותיהם שי
 נכסו המרקעין כוסם תגיל כפי שורה ורצונה על הקרקע
 א"י יו"ר יו"ר תאום
 24.12.68
 תל-אביב

הערת :
 1) התכנית מנוסחת על תכנית לצ"ח י"שום מס' מד/68/35
 של מחלקת המדינה שאושרה על ידי מנהל מחלקת המדינה
 בתאריך י"ש מס' 714/68 בנוש 6649 ת"מ
 י"שום מס'
 2) נבדלת שאינם מתוארים הם כולו מסומנים
 3) סימני נבדל שאינם מתוארים הם כולו זיג.

הוגש לאשרור ועדת התאום ע"י משרד השיכון.