


# תכנית שכונ צבורי תל אביב

הוכנה על פי חוק רישום שכונות ציבוריים  
(הוראת השעה) תשי"ד 1964

תכנית חמ"ס 3/06/12


תרשים מקום קב: 1:5000

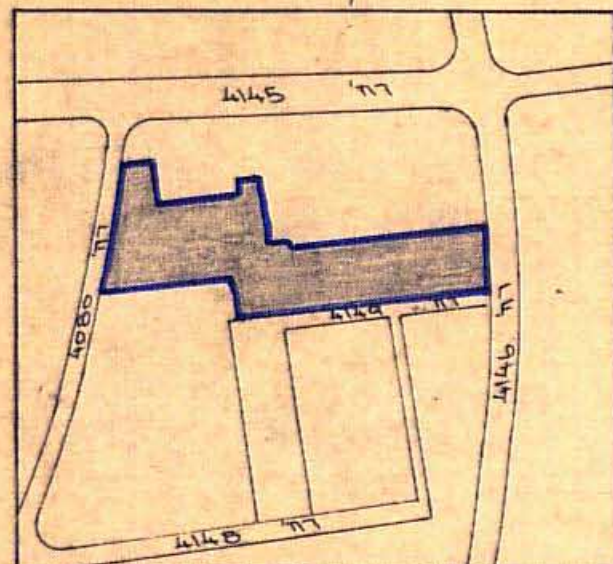

מחוז: תל אביב  
נפה: תל אביב-יפו  
מקום: תל אביב-יפו  
גוש: 6146  
חלקות: 104, 103, 101, 99, 107, 108, 109, 110, 155, 165 (חלקים) 127, 137 (שלמות)  
שטח התוכנית: 11,800 דמ  
קנה מדה: 1:1250

## טבלת אזורים ושטחים

שם האזור	מגרשים	השטח ב-דמ	השטח ב-%
אזור מגורים	1-6	9,560	81.0
צנה צבורית	700	0,380	3.2
דרך להולכי רגל	150, 151	0,060	0.5
דרכים וחניה צבורית		1,800	15.3
		11,800	100.0

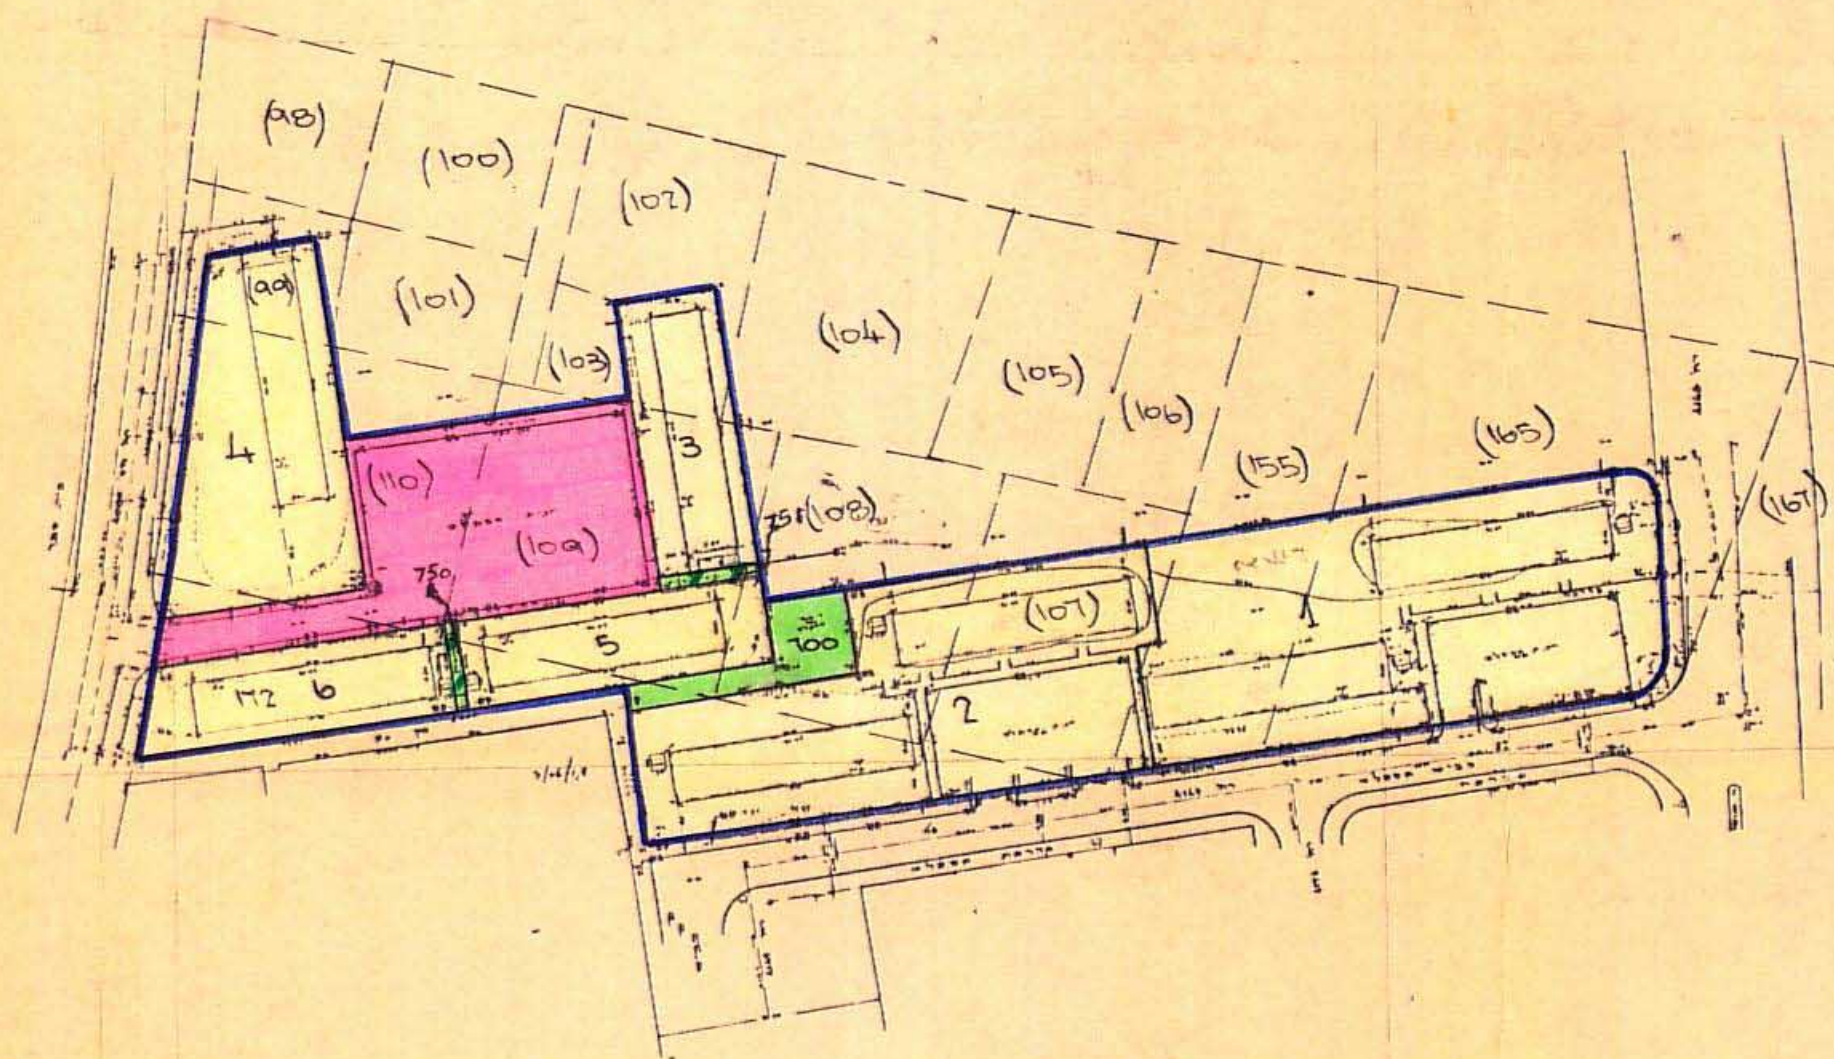

### מקרא

- גבול תוכנית
- אזור מגורים 4 קומות
- צנה צבורית
- דרך להולכי רגל
- דרכים וחניה צבורית



חתימת היוזם  
חתימת המגיש  
חתימת בעל הקרקע

אחוז מודדים מוסמכים בארץ ישראל  
תל אביב מו' מדרה חמ"ס 4, סלפון: 293214