

תכנית שיכון ציבורי ת"א יפו - נוה צהל

הוכנה על פי חוק רישום שיכונים
ציבוריים (הוראת שעה) תשכ"ד -

1964

תכנית מס' 3/06/8



ק.מ. 1:625

מחוז : ת"א
נפה : ת"א - יפו
מקום : ת"א - יפו
שיכון : נוה צהל
גוש : 6135



חלקות : 278, 276, 275, 273 - 269
וחלק מחלקות 279, 241

שטח התכנית : 4,464 ד.מ.

חוק רישום שיכונים ציבוריים
הוראת השעה - תשכ"ד - 1964
ועדת תאום
אושר בהתאם לחוק הנ"ל
7.6.83
תאריך
חתימת נציג משרד השיכון
חתימת נציג משרד הפנים
חתימת נציג משרד המשפטים
חתימת נציג משרד מועצת יעוץ
חתימת נציג הרשות המקומית

חתימת היזם : חלמיש
חתימת הממשל : חלמיש
חתימת בעל הקרקע : חלמיש

מכוסס על מפת מדידה כהתאם לקוש רשום מס' 6135
שכובע בתאריך 22.10.81
ע"י משרד סכני למדידות - מודדים מוסמכים
ז.מנהיים - א.ונצורה - ש.זונדר
ת"א רחוב חיים ויצמן 86
טל : 457686 ; 456327

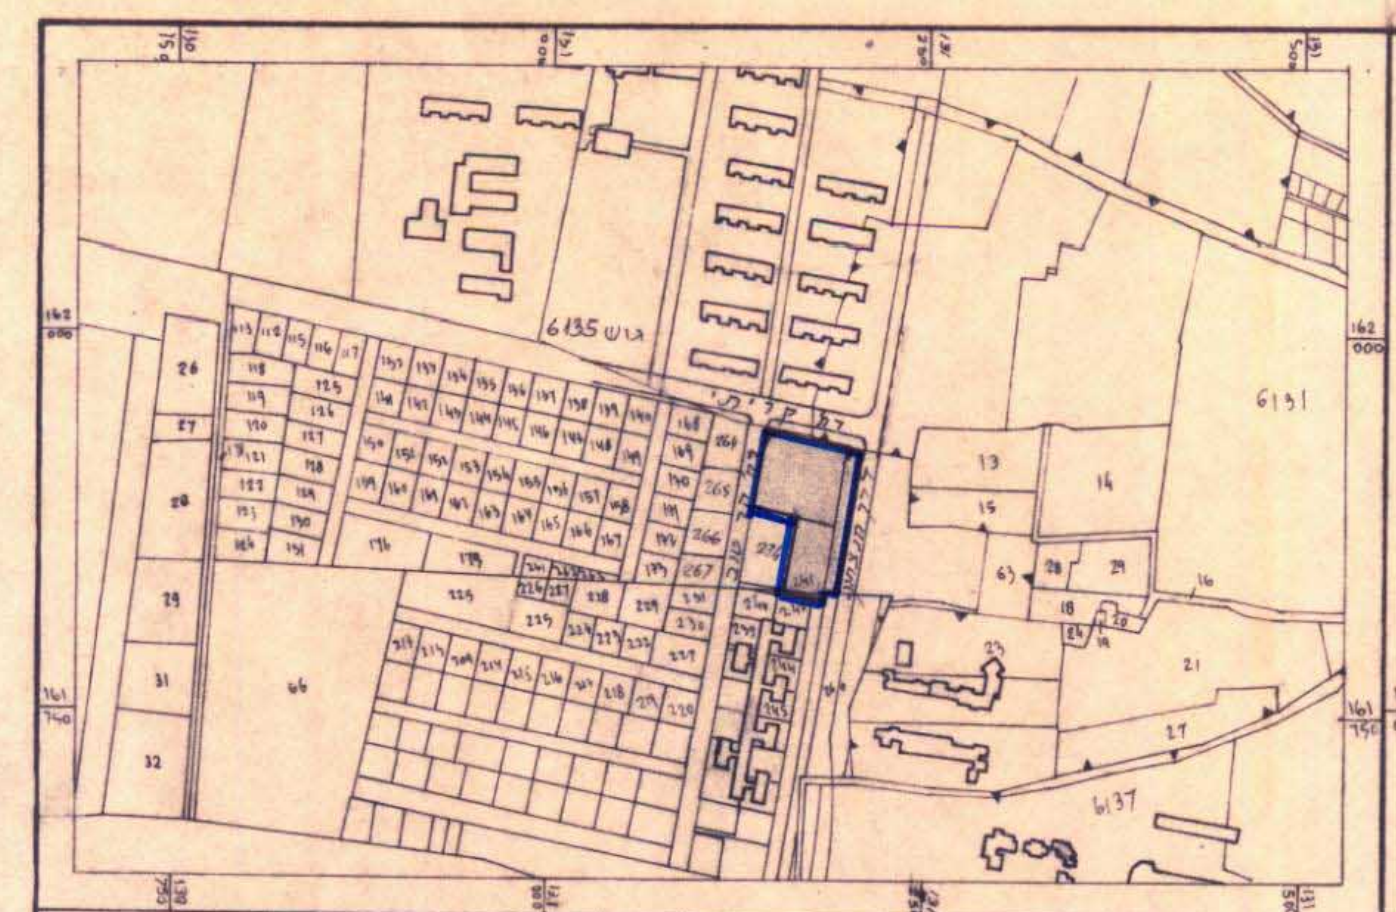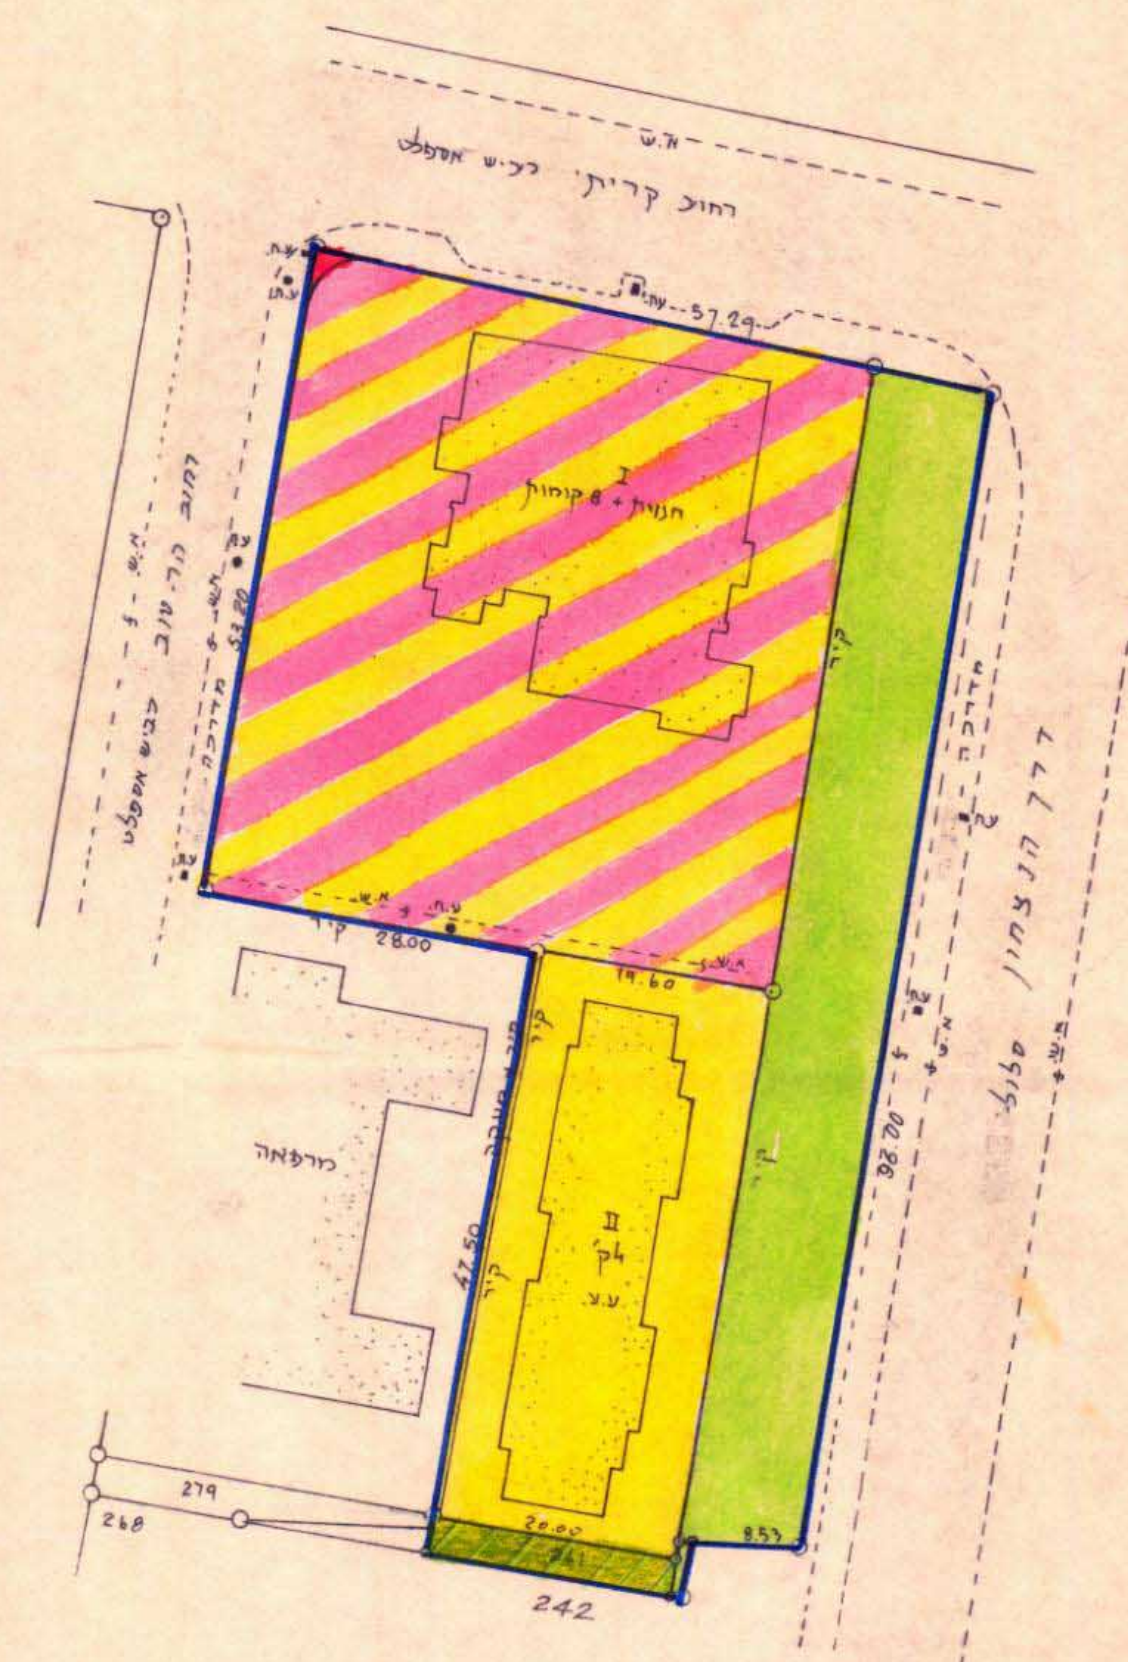

תרשים סביבה ק.מ. 1:5000

טבלת אזורים ושטחים

שם האזור	מגרש מס'	שטח בדונמים	שטח ב %
אזור מקורים I	I	2.483	55.6
אזור מקורים II	II	0.938	21.0
גן ציבורי	700	0.969	21.9
דרך ציבורית		0.007	0.2
דרך להולכי רגל (שביל)		0.060	1.3
סה"כ		4.464	100 %

מקרא

- גבול התכנית
- אזור מקורים 4 ק
- אזור מקורים - לב קומות
- חזית מסחרית
- גן ציבורי
- דרך ציבורית
- דרך להולכי רגל (שביל)