
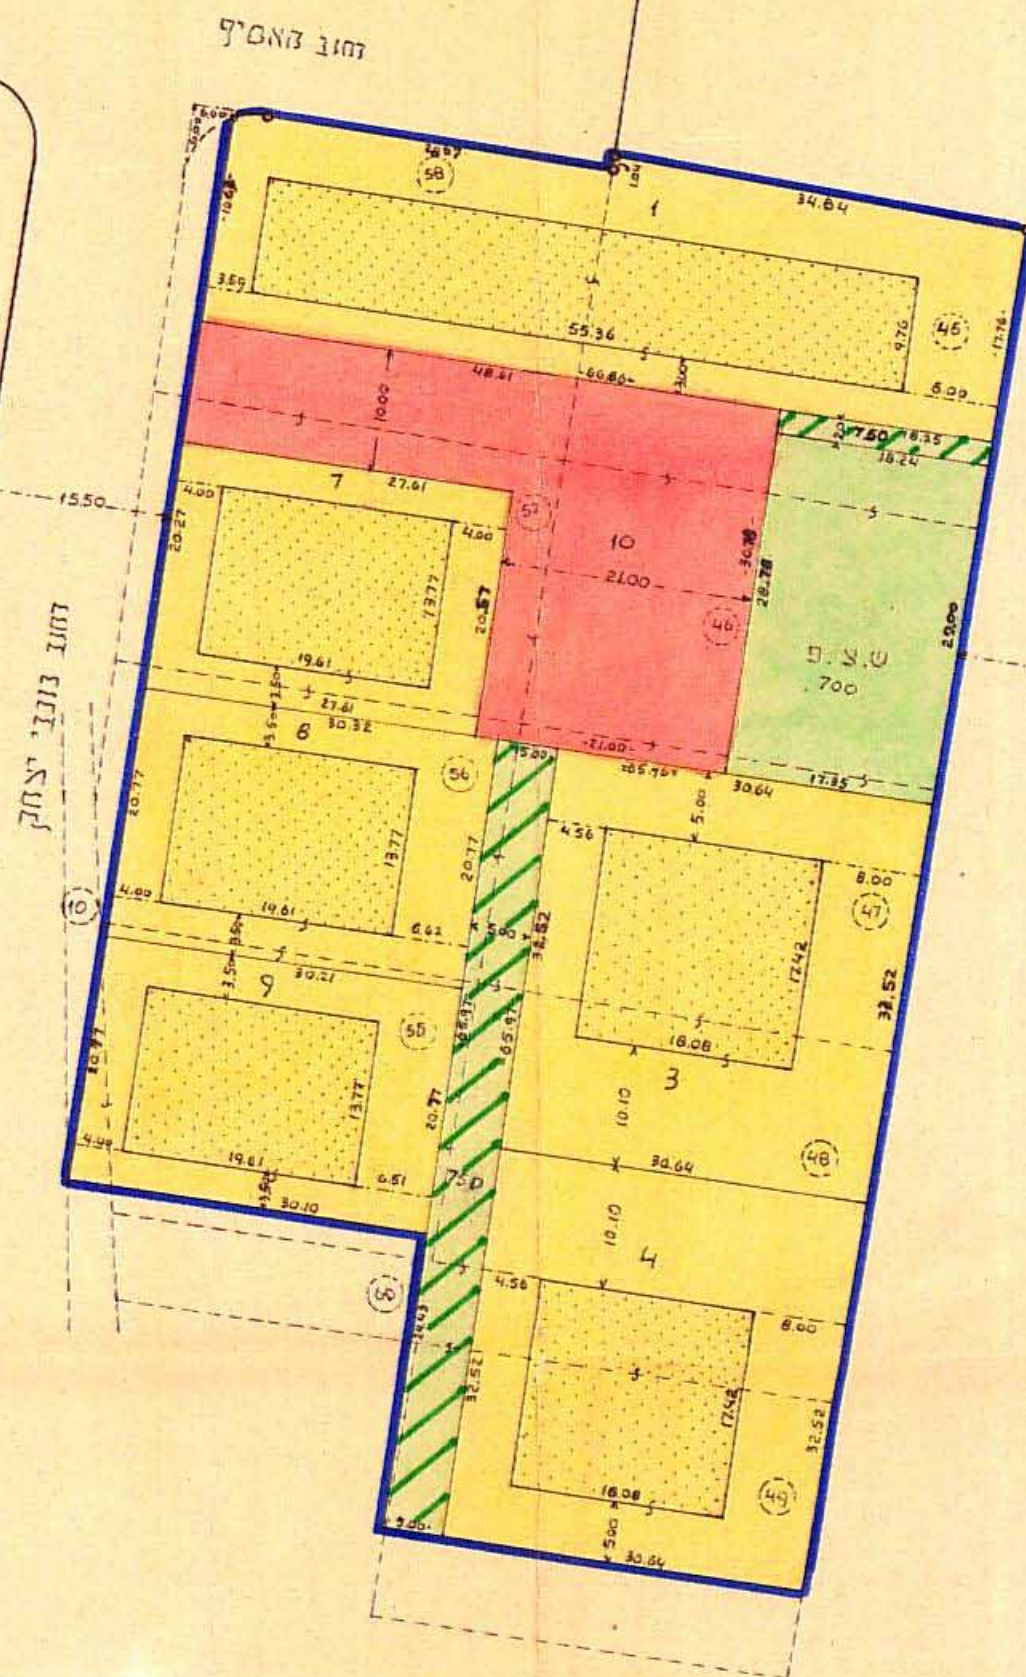


תכנית שכונ צבורי תל-אביב

הוכנה על פי חוק רישום שכונות צבוריים
(הוראת השעה) תשכ"ד-1964
תכנית מס' 3/04/5

מחוז תל-אביב
נפה תל-אביב-יפו
עיר תל-אביב, שכונת קרית-שלום
גוש 6981
חלקות 48, 47, 46, 45
חלקי חלקות 60, 58, 57, 56, 55, 49, 10
שטח התכנית = 6.775 ד'


תנאים כלליים
קנה מידה 1:5000

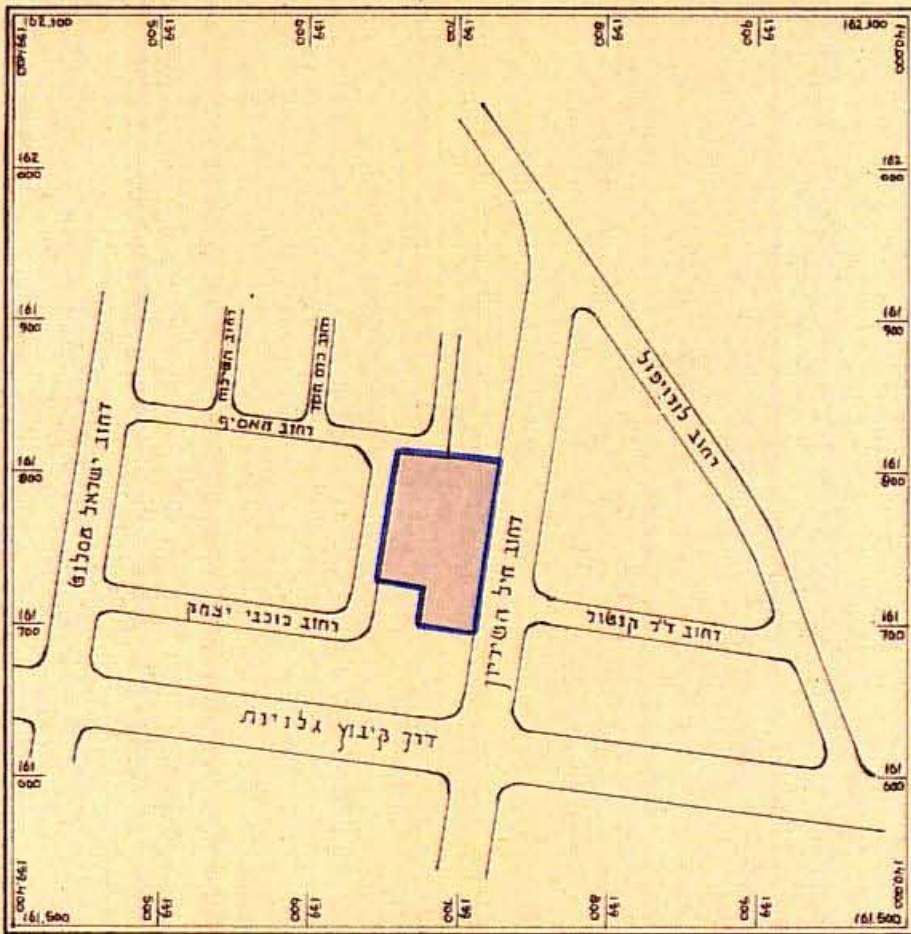

קנה מידה 1:625

חוק רישום שכונות צבוריים
הוראת השעה - תשכ"ד - 1964
ועדת תאום
אוסר בהתאם לחוק הנ"ל
14.4.77
חתימת נציג שר השכון-י"ד
חתימת נציג שר הפנים
חתימת נציג מנהל מקרקעי ישראל

מקרה

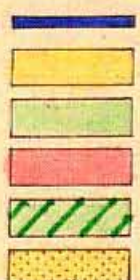

גבול החבנית
אזור מגורים 4 קומות
שטח צבורי פתוח
דרך
שבילים להולכי רגל
בנינים קיימים

חבלת אזורי ושטחים

שטח האזור	מספרי המגרשים	סה' מגרשים	שטח בודדים	%
אזור מגורים 4 קומות	9, 8, 7, 4, 3, 1	6	4.993	73.70
שטח צבורי פתוח	700	1	0.503	7.42
דרך	10	1	0.912	13.46
שבילים להולכי רגל	750	2	0.367	5.42
בנינים קיימים	סה' 7	10	6.775	100.00%

הערה:
תכנית זאת שנוסחה על התכנית לצורכי רישום מס' 251/64/64, אשר הוכנה
ע"י המודר המוסמך מ"ד א. קולמן, שאושרה ע"י מנהל האגף המדידות ביום 25.1.1964
לפי מס' 251/66, תמורה מס' 7.

חתימת היוזם **שכונ עובדים במ"מ**

חתימת המגיש **שכונ עובדים במ"מ**

חתימת ועל הקרקע **שכונ עובדים במ"מ**

התאריך: 24.4.1977
המקום: תל-אביב