

שטח תכנון עיר הרצליה - תכנית מס' 362




תכנית שונים מס' לתכנית מפורטת מס' 79
גוש: 6520 חלקה: 35,16

בעל הקרקע: חתימתו:
היוזם: הועדה המקומית לבניה ולתכנון ערים הרצליה
המתכנן: המחלקה הטכנית שע"י המועצה המקומית הרצליה
חתימת היוזם והמתכנן:

באורים:

	אזור מסחרי		גבול התכנית
	תעשייה		רחוב קיים
	מגרש צבורי קיים		חדש
	חדש		בטול רחוב
	שטח נוף		אזור מגורים א'
	מיוחד		ב'
	תקון חלוקה		ג'
	להשלמה		חצי חקלאי
	בניינים צבורים		חקלאי

חותמות:

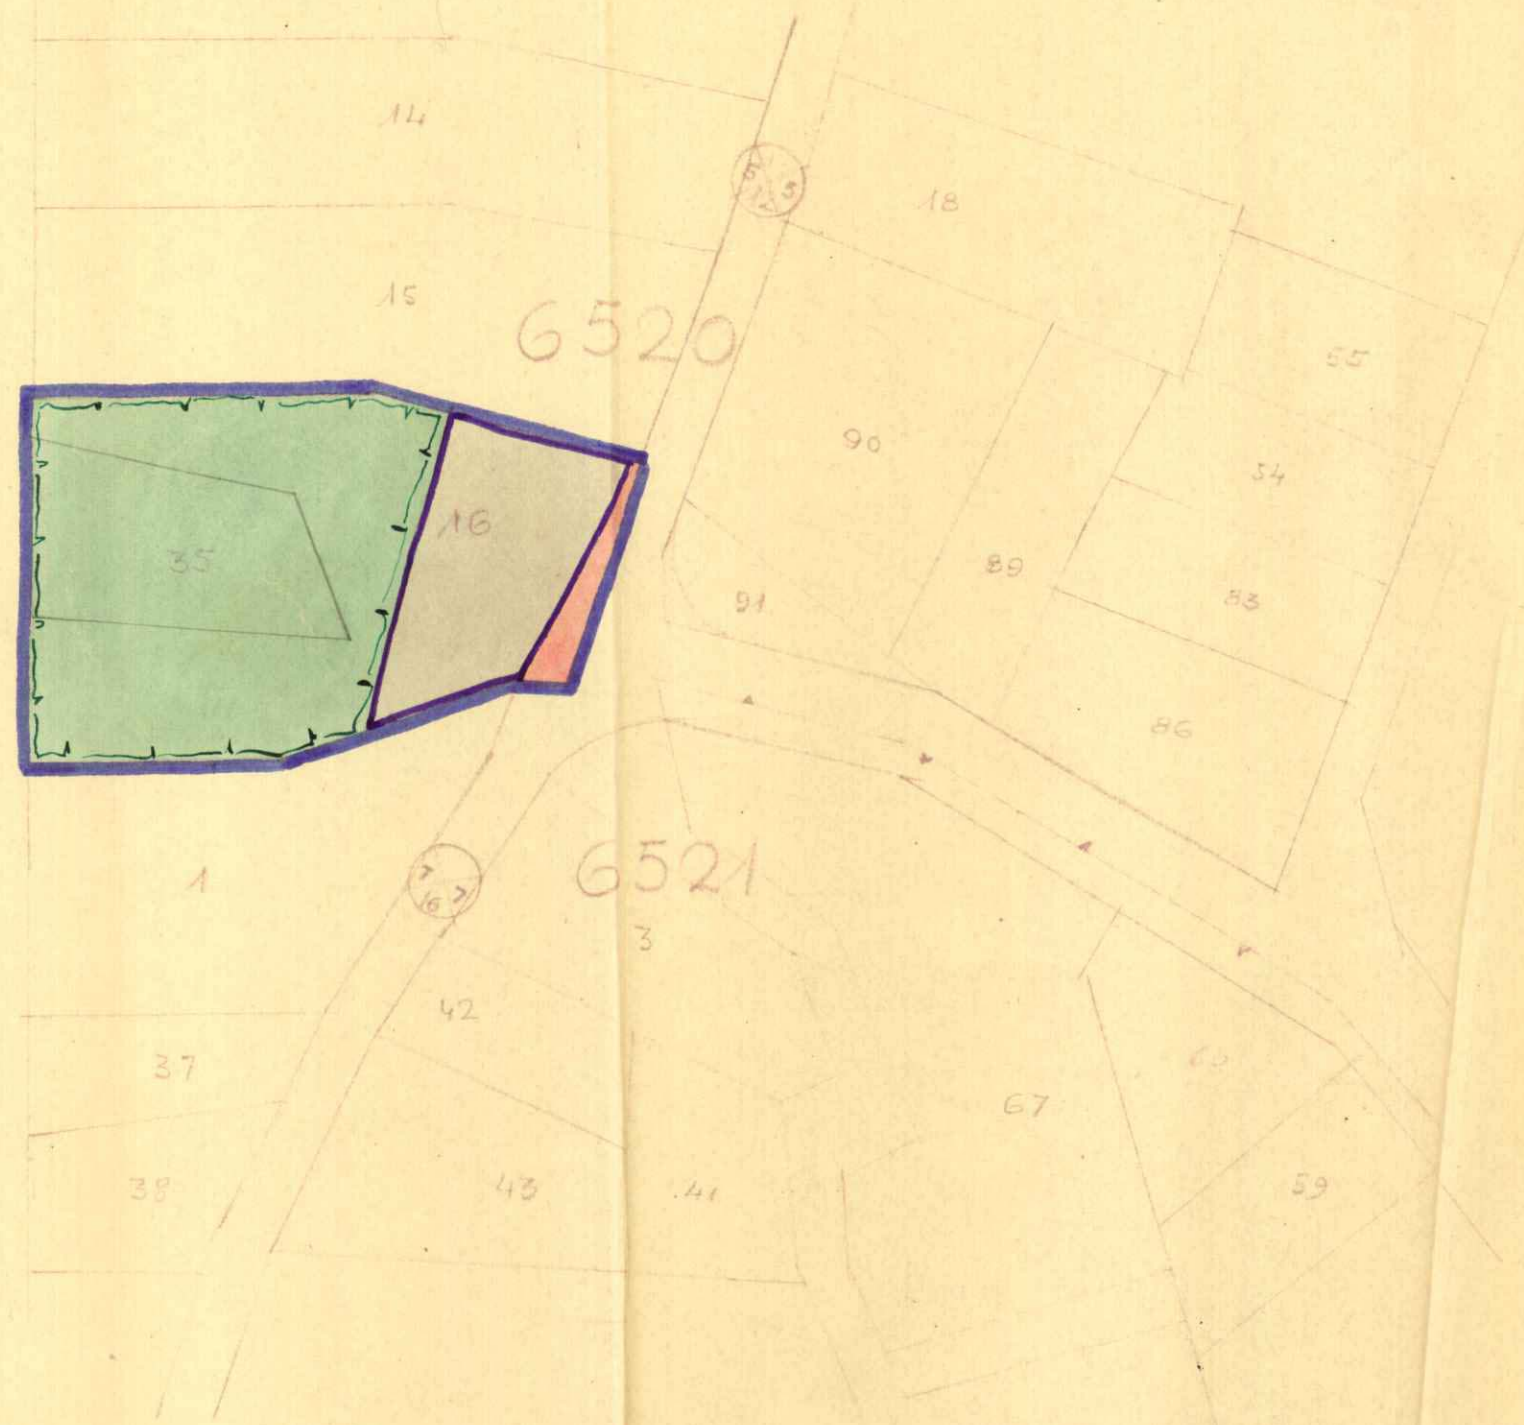

גוש 6520
חלקה 35,16
1250

הועדה המקומית לבניה ולתכנון ערים ה ר צ ל י ה תכנית בנין ערים מס' 362 העברה ל <u>מחל</u> <u>מ/ק</u> לועדה המחוזית לבניה ולתכנון ערים. בישיבה מס' 99 מיום 21.5/58 מזכיר <u>יוסף</u> הועדה המקומית לבניה ולתכנון ערים ה ר צ ל י ה פקודת בנין ערים 1936 ועדה מחוזית לבניה ולתכנון ערים מחוז תל-אביב מרחב תכנון עיר <u>הרצליה</u> תכנית מס' 362 <u>מס' 80</u> הועדה המחוזית בישיבתה ה- <u>21.7.1958</u> מיום <u>21.7.1958</u> החליטה לתת תוקף לתכנית המקומית לעיל מגן מנהל כללי לתכנון <u>יוסף ראש הועדה</u>	הועדה המקומית לבניה ולתכנון ערים ה ר צ ל י ה תכנית בנין ערים מס' 362 העברה ל <u>מחל</u> לועדה המחוזית לבניה ולתכנון ערים. בישיבה מס' 84 מיום 24.1.57 מזכיר <u>יוסף</u> הועדה המקומית לבניה ולתכנון ערים ה ר צ ל י ה פקודת בנין ערים 1936 ועדה מחוזית לבניה ולתכנון ערים מחוז תל-אביב מרחב תכנון ערים <u>הרצליה</u> תכנית מס' 362 <u>מס' 56</u> הועדה המחוזית בישיבתה ה- <u>4.3.1954</u> מיום <u>4.3.1954</u> החליטה להמקד את התכנית המקומית לעיל מגן מנהל כללי לתכנון <u>יוסף ראש הועדה</u>
--	--