

ק.מ. 1:1250

מרחב תכנון הרצליה

תכנית בנין ערים מפורטת מס' 428

תקון מס' לתכנית ב.ע. מפורטת מס' 56

מחוז תל-אביב
 מועצה מקומית הרצליה


גוש 6534 ; 6535 ; 6538

חלקות 259-273, 40, 41, 42, 43, 44, 45, 46, 47, 48, 49, 50, 51, 52, 53, 54, 55, 56, 57, 58

בעל הקרקע : י.מרצבסקי ואחרים
 שטח התכנית 21,765 מ"ר

לוח השטחים

חלוקה		אחוז	
מס	השטח	מס	השטח
1	1,800	8%	1801
2	4,000	18%	4000
3	4,000	18%	4000
4	6,844	31%	6844
5	1,460	7%	1460
6	6,960	32%	6960
7	2,960	14%	2960
סה"כ		21,765	

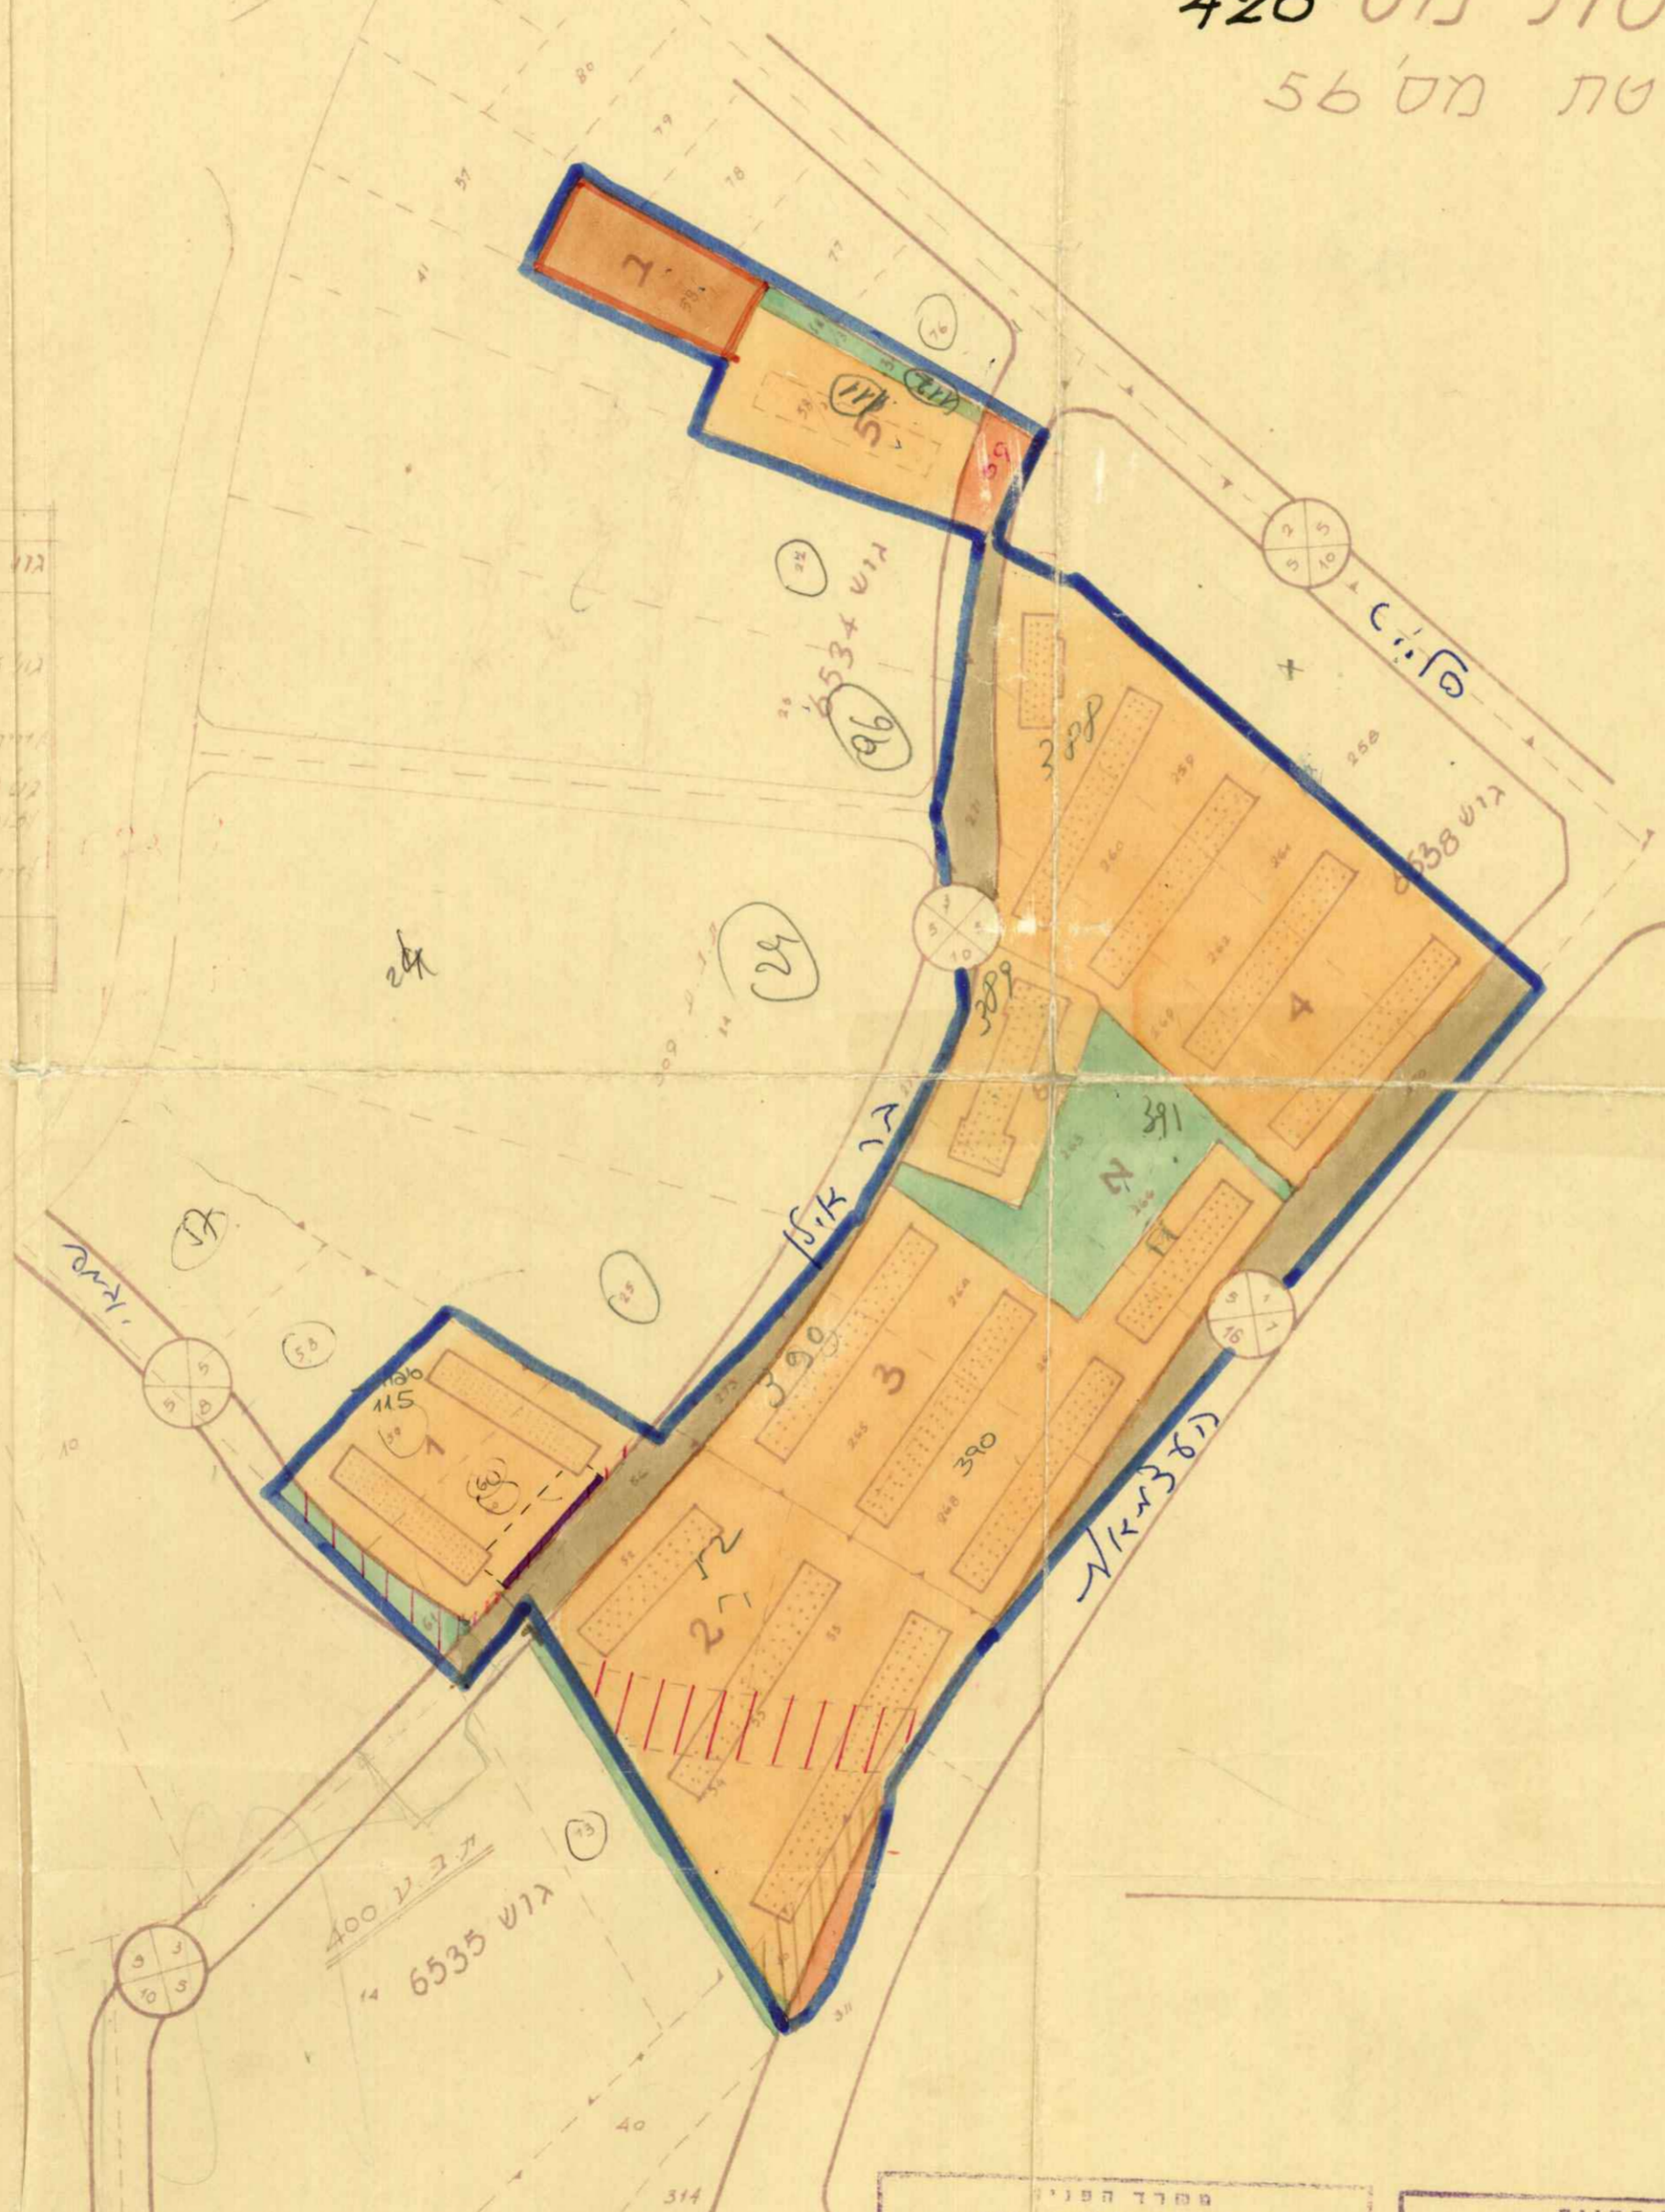

- גבול התכנית
- דרך קיימת
- דרך חדשה והרחבת דרכים
- אזור מגורים א'
- שביל
- חלקת השלמה
- שטח צבורי פתוח
- מגרש לבנין צבורי
- מס' הדרך
- קווי בנין
- רוחב הדרך
- מגנה קיים
- מגנה מוצע
- חזית חנויות
- גבול חלקה רשומה

באורים :

חותמות :

חתימת בעל הקרקע

חתימת האדריכל

מספר תכנון ערים 1936
 ועדה מחוזית לבניה ולתכנון ערים
 מחוז תל-אביב
 מרחב תכנון ערים מס' 428
 תכנית מס' 105
 תאריך תחילת תוקף 1.12.1959
 יוסף ראש הועדה

מספר תכנון ערים 1936
 ועדה מחוזית לבניה ולתכנון ערים
 מחוז תל-אביב
 מרחב תכנון ערים מס' 428
 תכנית מס' 95
 תאריך תחילת תוקף 19.5.1959
 יוסף ראש הועדה

הועדה המקומית לבניה ולתכנון ערים
 הרצליה
 תכנית בנין ערים מס' 428
 העברה ל...
 לועדה המחוזית לבניה ולתכנון ערים
 בשיבוע מס' 118
 תאריך 7.10.59
 יוסף ראש הועדה

הועדה המקומית לבניה ולתכנון ערים
 הרצליה
 תכנית בנין ערים מס' 428
 העברה ל...
 לועדה המחוזית לבניה ולתכנון ערים
 בשיבוע מס' 108
 תאריך 16.4.59
 יוסף ראש הועדה