

הועדה המקומית לבנין ובנין ערים רמת-גן תכנית מפורטת מס.ר"ג/צ.



פרצלציה של חלקות 4,2 גוש: 6182

ק.מ. 1:2500

שטחי חלקות במ²

תרשים הסביבה

1:10000

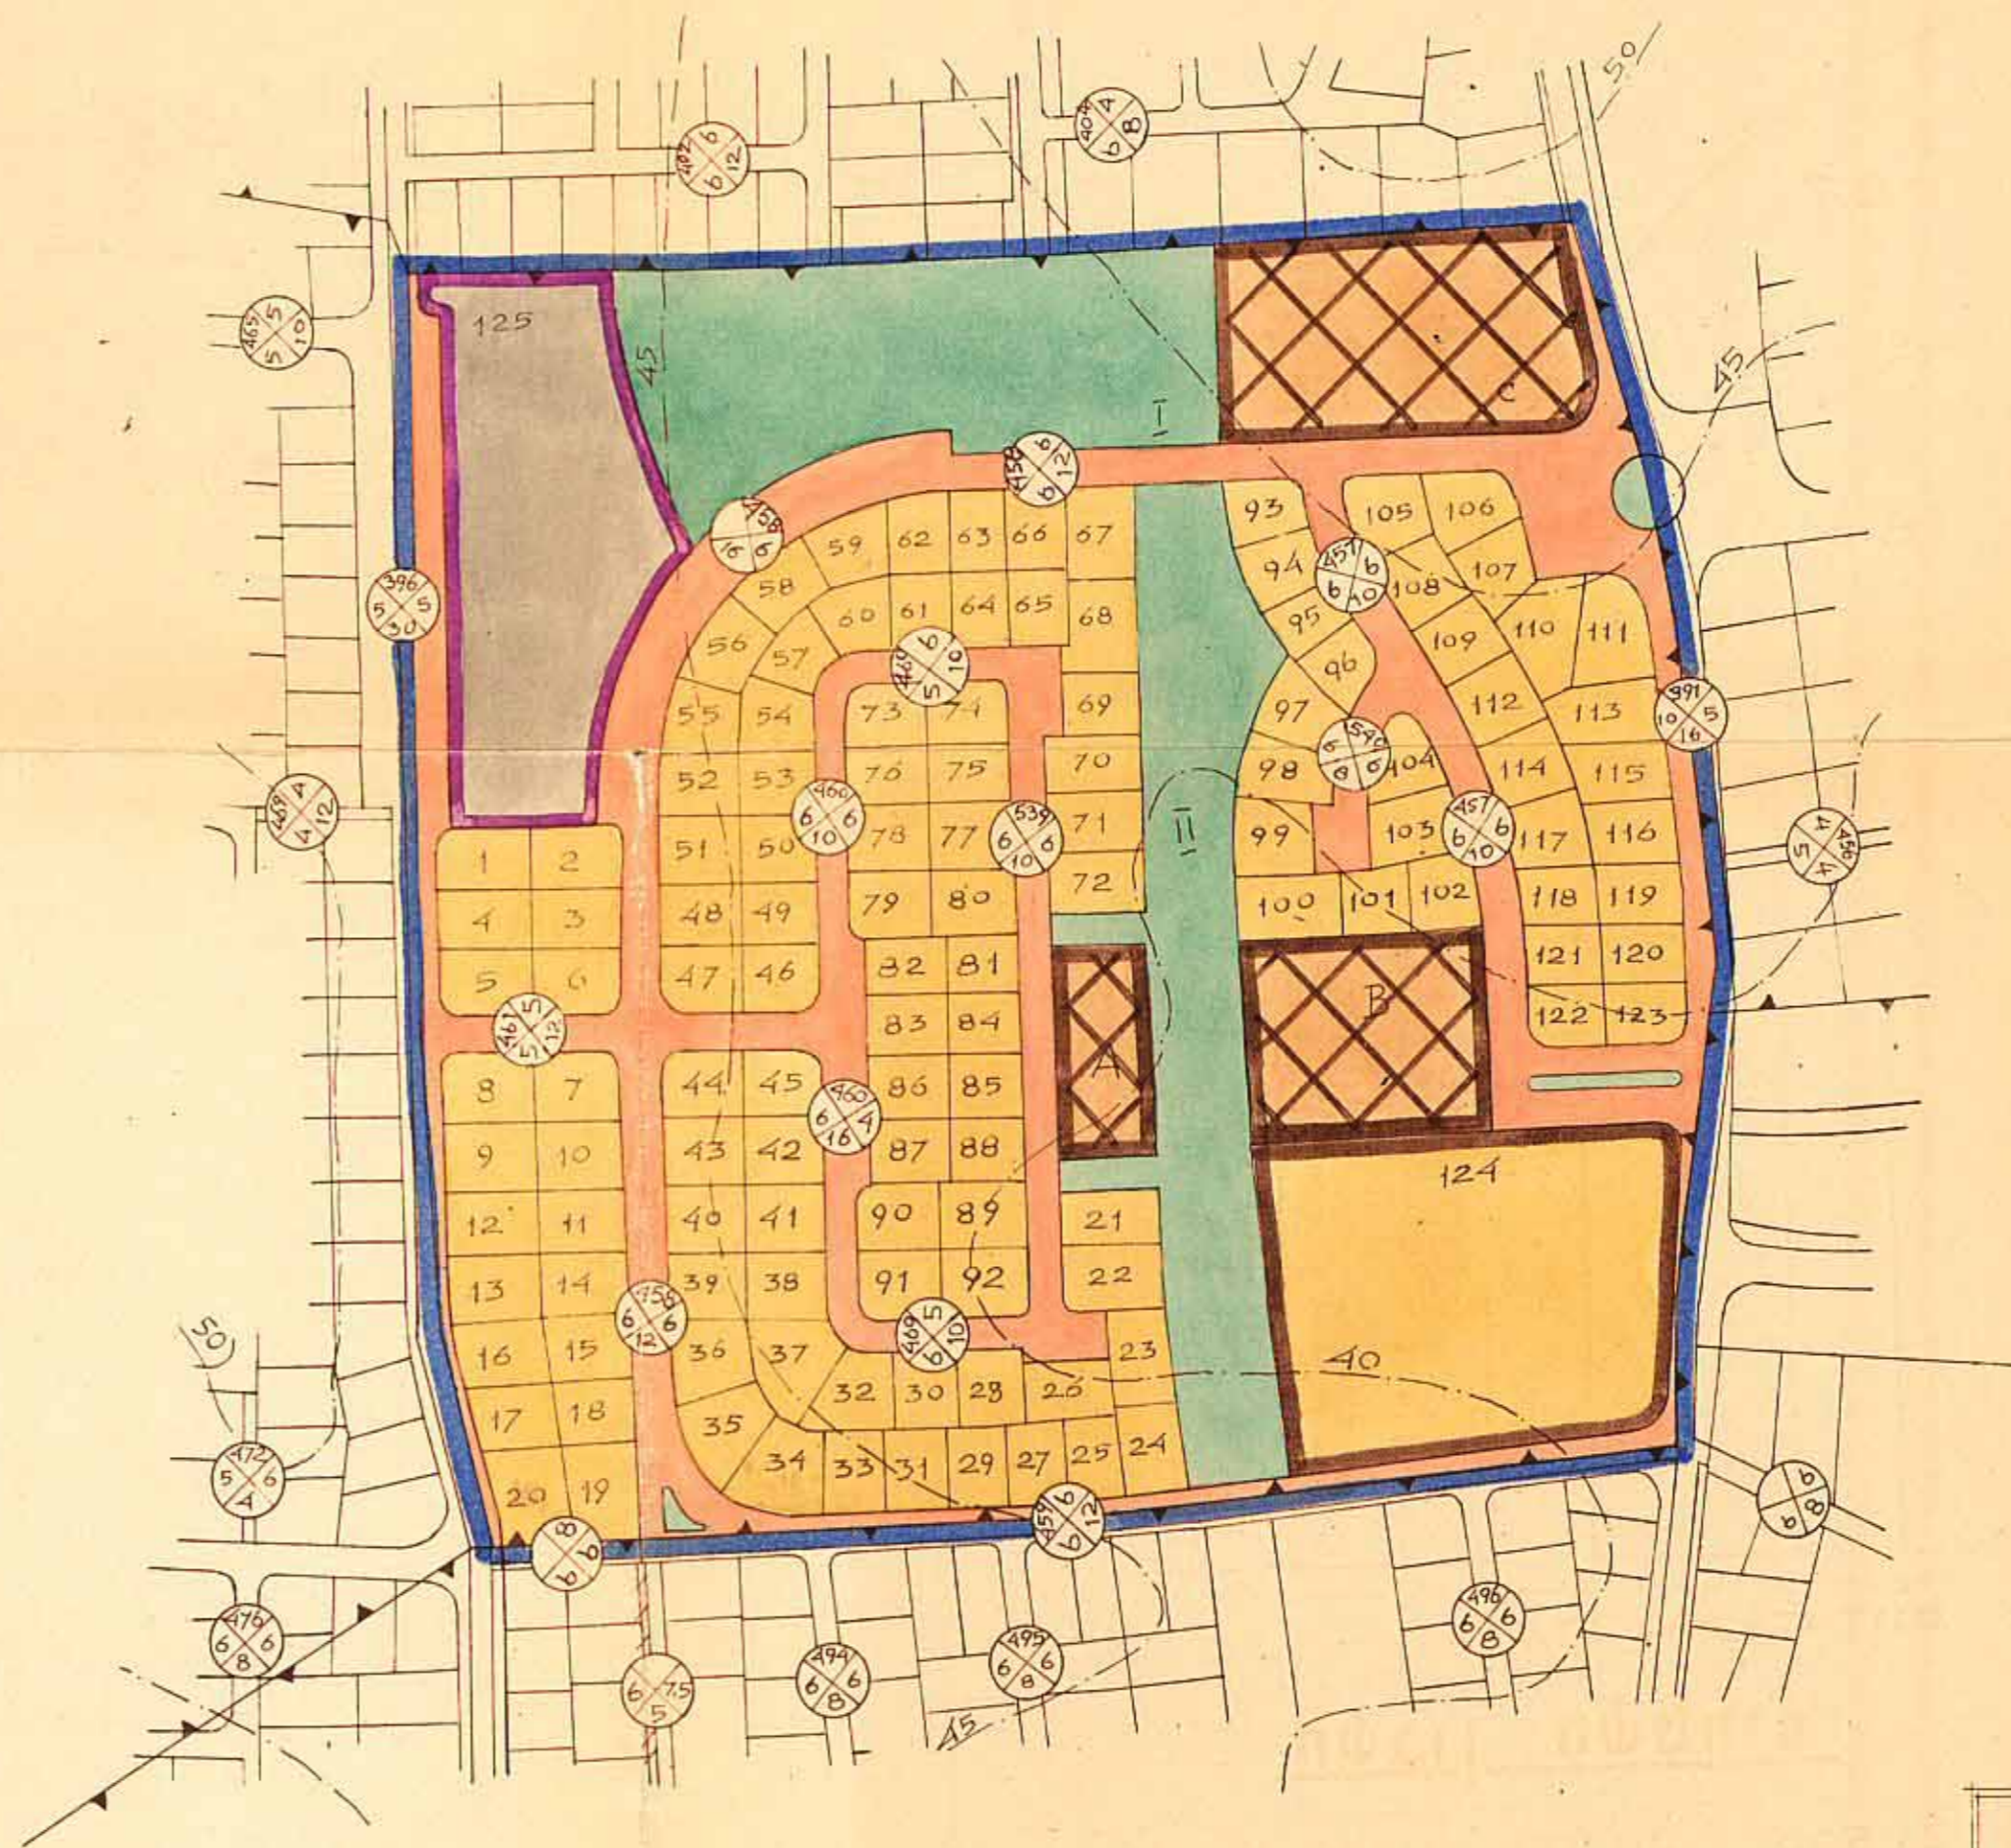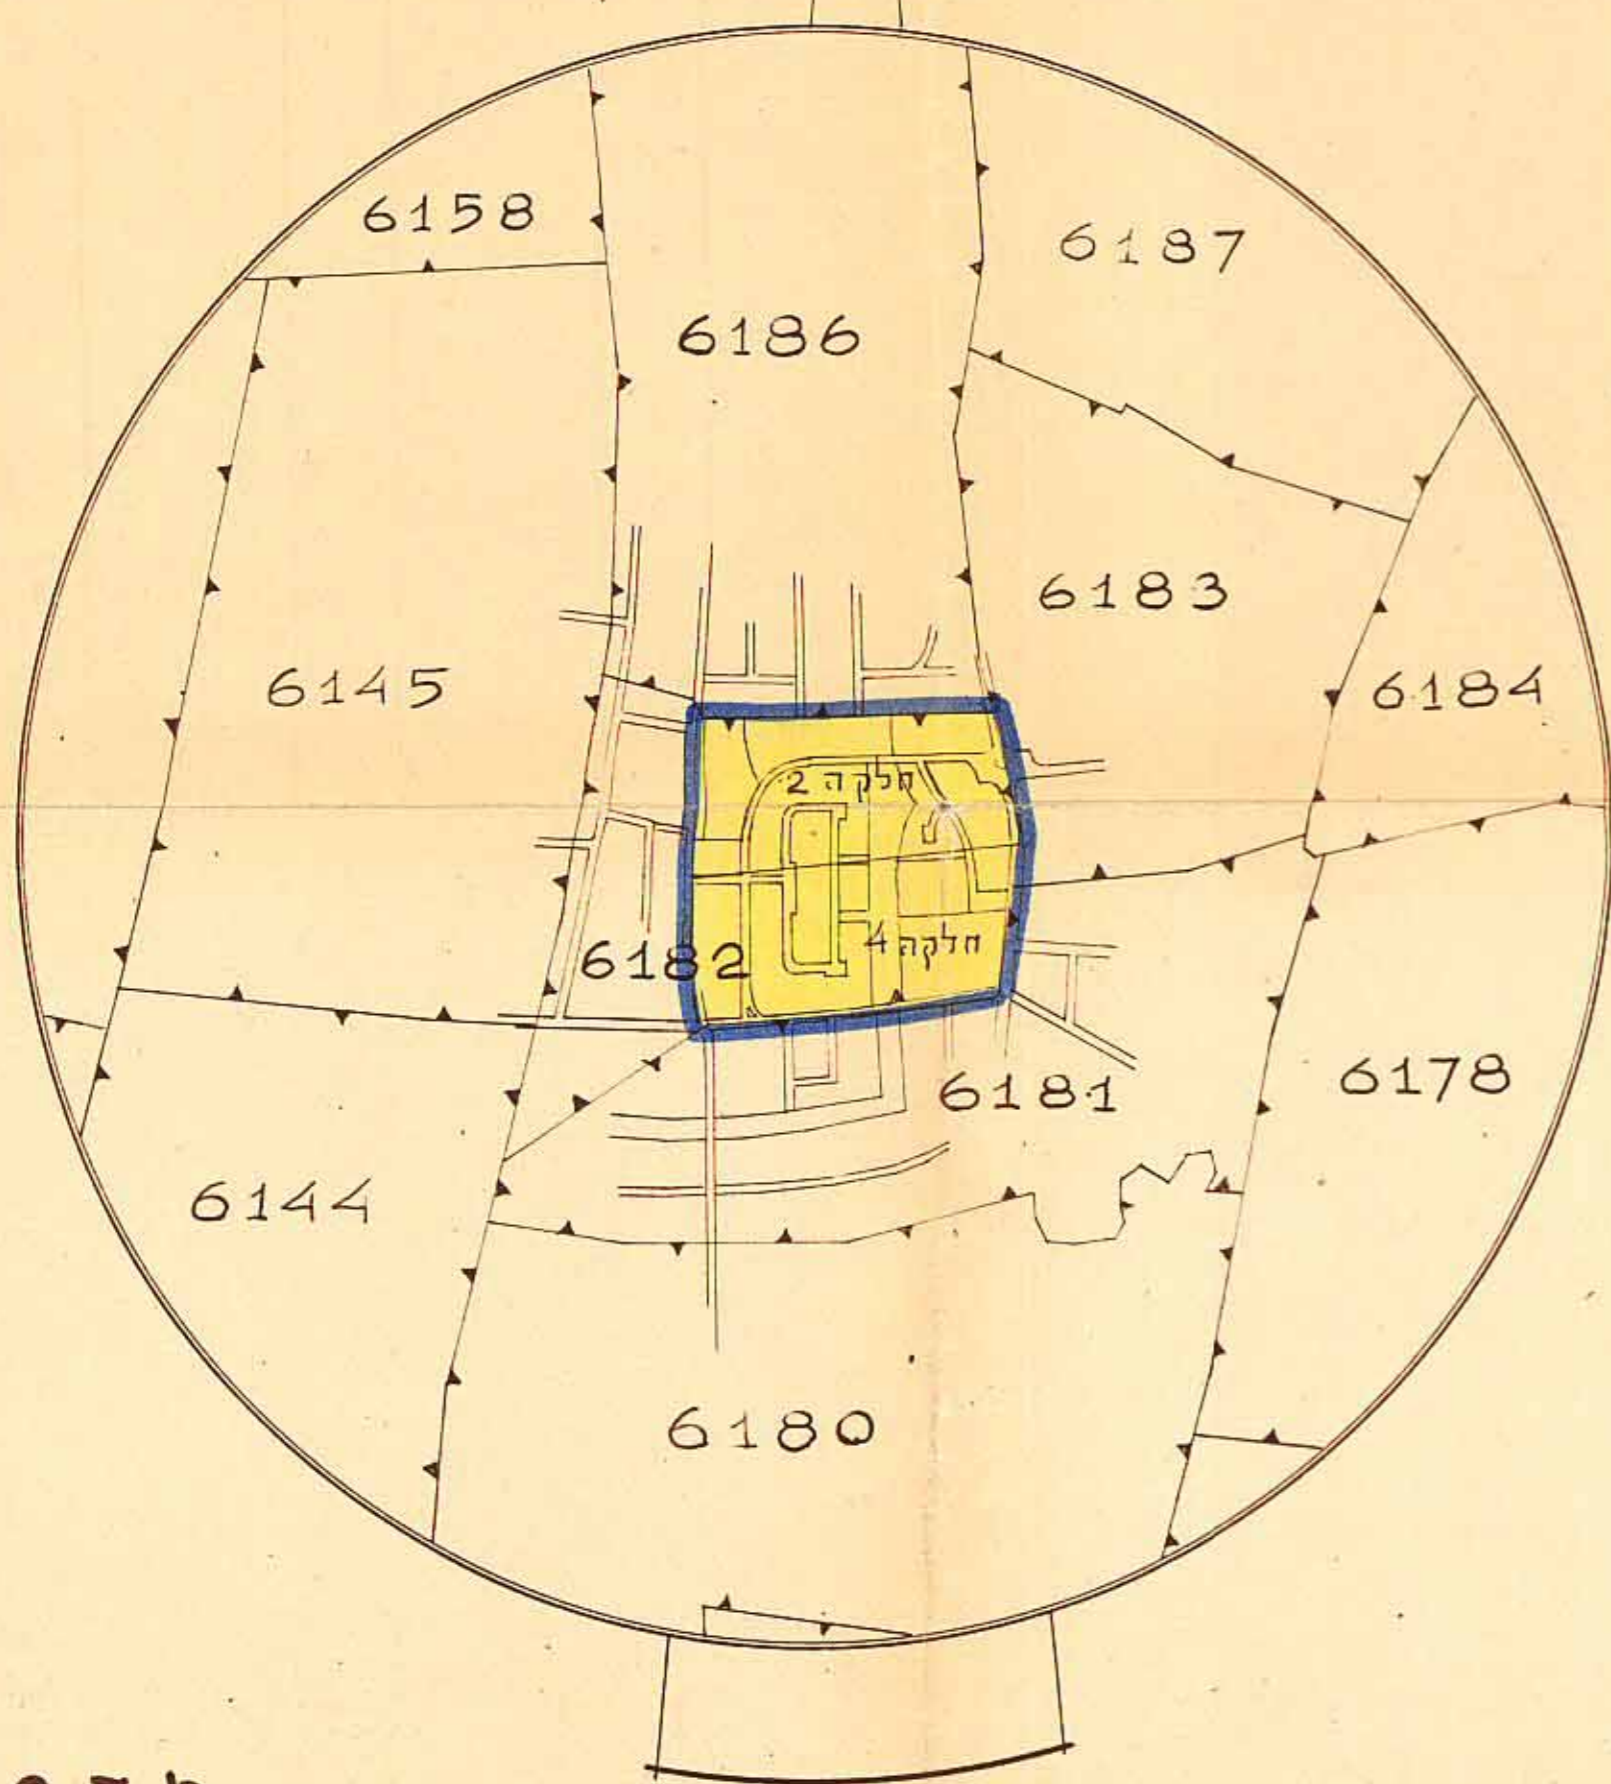

חותמות

מ ק ר א

- גבול התכנית
- דרכים חדשות
- מספר הדרך
- קוי בנין
- קווי הדרך
- שטח צבורי פתוח
- אזור מיוחד
- מגרשים לבנינים צבוריים
- אזור מסחרי
- אזור דיור

חלקה	שטח	חלקה	שטח	חלקה	שטח
81	540	37	770	1	31.500
82	"	38	590	I	14.250
83	"	39	"	II	11.950
84	"	40	565	124	15.050
85	"	41	"	A	2.450
86	"	42	"	B	5.780
87	"	43	"	C	8.908
88	"	44	"	125	12042
89	662	45	"	1	625
90	"	46	"	2	"
91	663	47	"	3	"
92	"	48	"	4	"
93	520	49	"	5	650
94	546	50	"	6	"
95	500	51	"	7	690
96	506	52	"	8	"
97	600	53	"	9	"
98	"	54	575	10	"
99	650	55	550	11	650
100	735	56	616	12	"
101	506	57	525	13	"
102	550	58	616	14	"
103	700	59	575	15	625
104	600	60	"	16	"
105	"	61	525	17	600
106	690	62	520	18	"
107	625	63	525	19	730
108	600	64	"	20	"
109	"	65	"	21	680
110	850	66	"	22	"
111	920	67	725	23	610
112	600	68	730	24	"
113	848	69	520	25	530
114	600	70	660	26	570
115	640	71	"	27	530
116	630	72	"	28	550
117	600	73	600	29	530
118	556	74	"	30	550
119	"	75	"	31	530
120	"	76	"	32	640
121	"	77	"	33	530
122	550	78	"	34	780
123	"	79	"	35	740
-	-	80	"	36	670

סה. 176,632 דונם

חשבון השטחים

דרכים חדשות	שטח צבורי פתוח	אזור מיוחד	לבנינים צבוריים	אזור מסחרי	אזור דיור	סה.
17,9%	14,9%	8,6%	9,7%	4,8%	42,1%	100,0%
31 500 מ ²	26 200 מ ²	15 050 מ ²	17 138 מ ²	12 042 מ ²	74 702 מ ²	176 632 מ ²

מסדר הערים

פקודת בנין ערים 1954

ועדה מחוזית לבנין ופיתוח ערים

סחורו-תל-אביב

פרוטוקול מס' 3

תאריך: 3.10.1955

מסדר הערים

פקודת בנין ערים 1954

ועדה מחוזית לבנין ופיתוח ערים

סחורו-תל-אביב

פרוטוקול מס' 23

תאריך: 5.11.1954

הועדה המקומית לבנין ובנין ערים, רמת-גן

החלטת הועדה לעדכן המחוזות לתוכנית מס' 12

שהתקיימה ב- 3.5.54

יושב ראש: [חתימה]

הוכן על ידי מחלקת התכנית של עיריית רמת-גן

מאגיסטר העיר: [חתימה] אדריכל: [חתימה] שרטוט: ס' גורביץ

מס' התכנית א/555/1 תאריך 20.10.54