


8.11.62

מרחב תכנון ערים-הרצליה

תכנית ז.ע. מפורטת מס. 497
גוש: 6666 חלקות: 101, 100

תכנית בינוי

ק.מ. 1:500

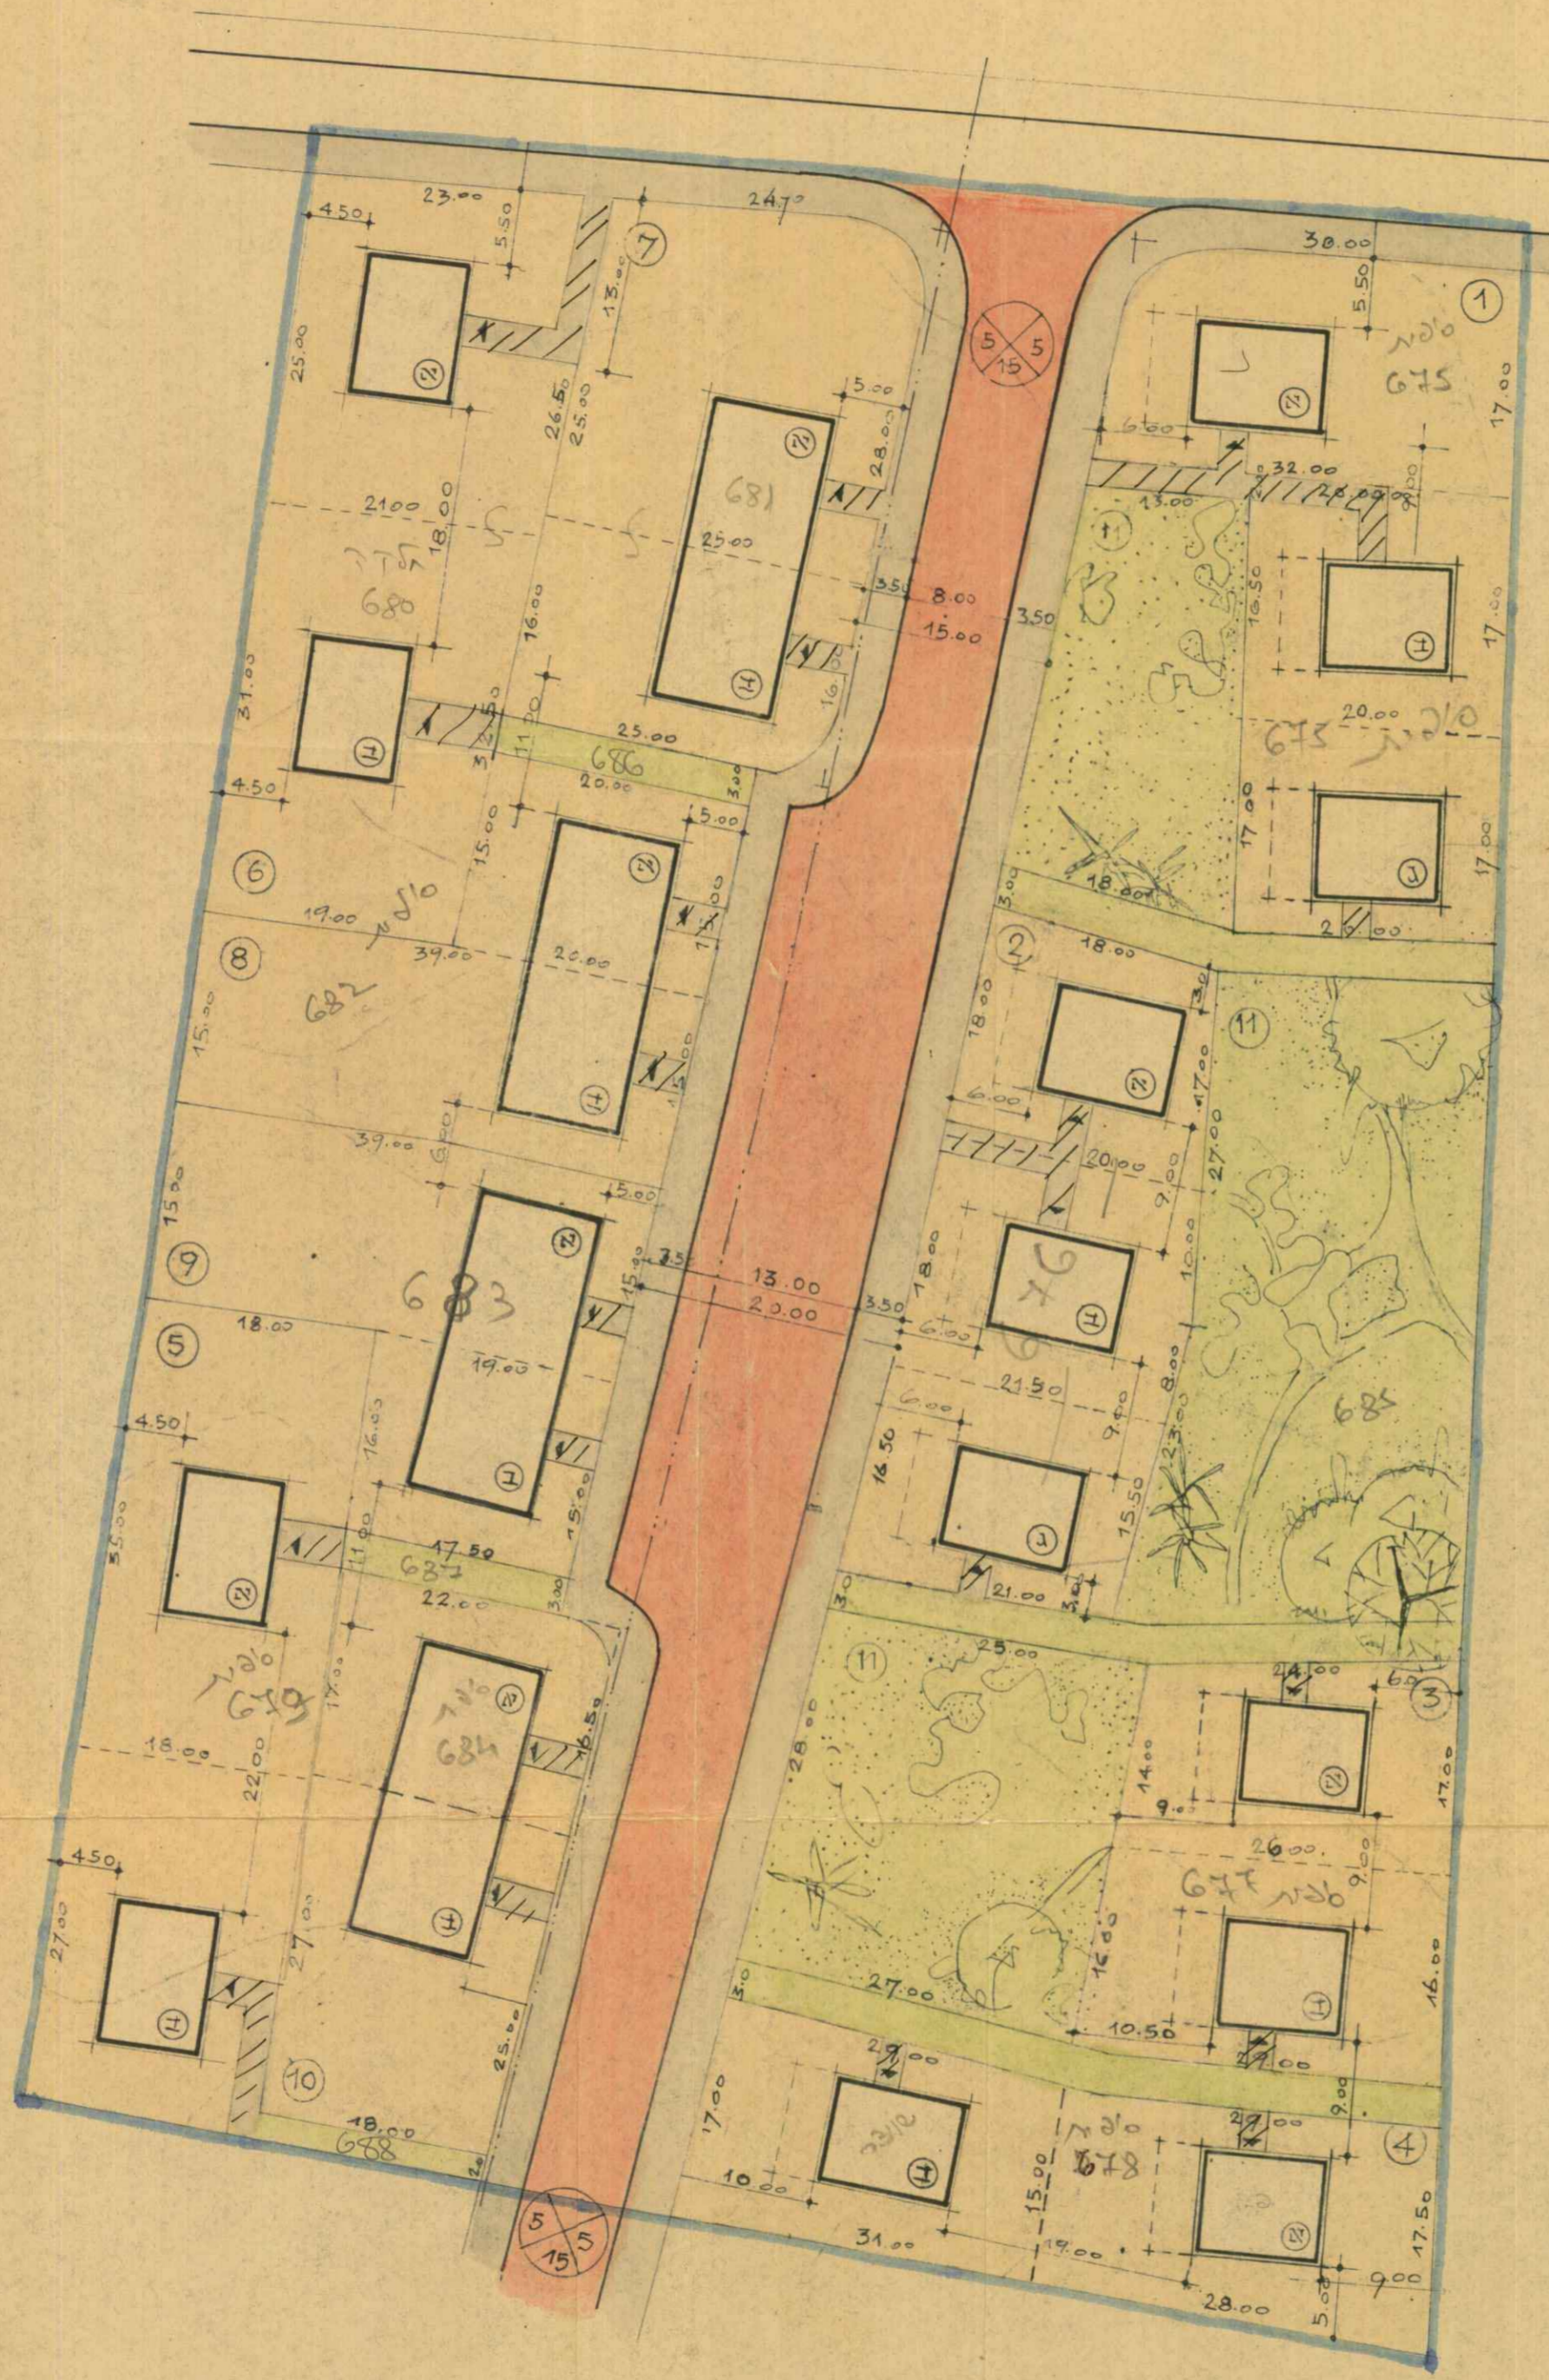


הועדה המקומית לבנייה ותכנון ערים
הרצליה
תכנית בנין ערים מס' 497
העברה ל
לועדה המחוזית לבנייה ותכנון ערים
בישיבה מס' 32 מיום 9.5.62
מנכ"ל
הועדה המקומית לבנייה ותכנון ערים
הרצליה

הועדה המקומית לבנייה ותכנון ערים
הרצליה
תכנית בנין ערים מס' 497
העברה ל
לועדה המחוזית לבנייה ותכנון ערים
בישיבה מס' 32 מיום 25.3.62
מנכ"ל
הועדה המקומית לבנייה ותכנון ערים
הרצליה

משרד הפנים
ועדה מקומית לבנייה ותכנון ערים
שחזו תל-אביב
מרחב תכנון ערים
תכנית מס' 497
הועדה המחוזית בישיבתה ה-140
מיום 20.6.61
את התכנית התקבלה לעיל
סגן מנהל כללי תכנון

משרד הפנים
פקודת בנין ערים 1936
ועדה מקומית לבנייה ותכנון ערים
שחזו תל-אביב
מרחב תכנון ערים
תכנית מס' 497
הועדה המחוזית בישיבתה ה-161
מיום 7.5.62
את התכנית התקבלה לעיל
סגן מנהל כללי תכנון

מקרא

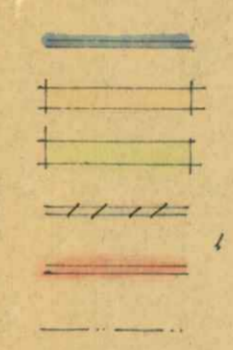

גבול התכנית
שטח פרטי למוגורים
שטח ציבורי עתודי
שביל גישה פרטי
דרך
קו מתח גבוה

חשוב השטח ומס. היחידות:

שטח התכנית	4 15.579
השטח הציבורי 33%	4 5.131 { 2 555 דדכים 2 576 ציבורי עתודי }
השטח הפרטי:	4 10.448
השטח המותר לבנייה 20% (10.448*20%)	4 2.089
4 יח' בודדים * 100 ס' 4	4 0.400
השטח הבעי לעי התכנית 10%	4 0.916
8 קונג'	0.768
22 יחידות	4 2.084

ז. השמושני - מתכן ערים
30.10.61
5.3.61
22.5.61
12.7.61
27.10.61