


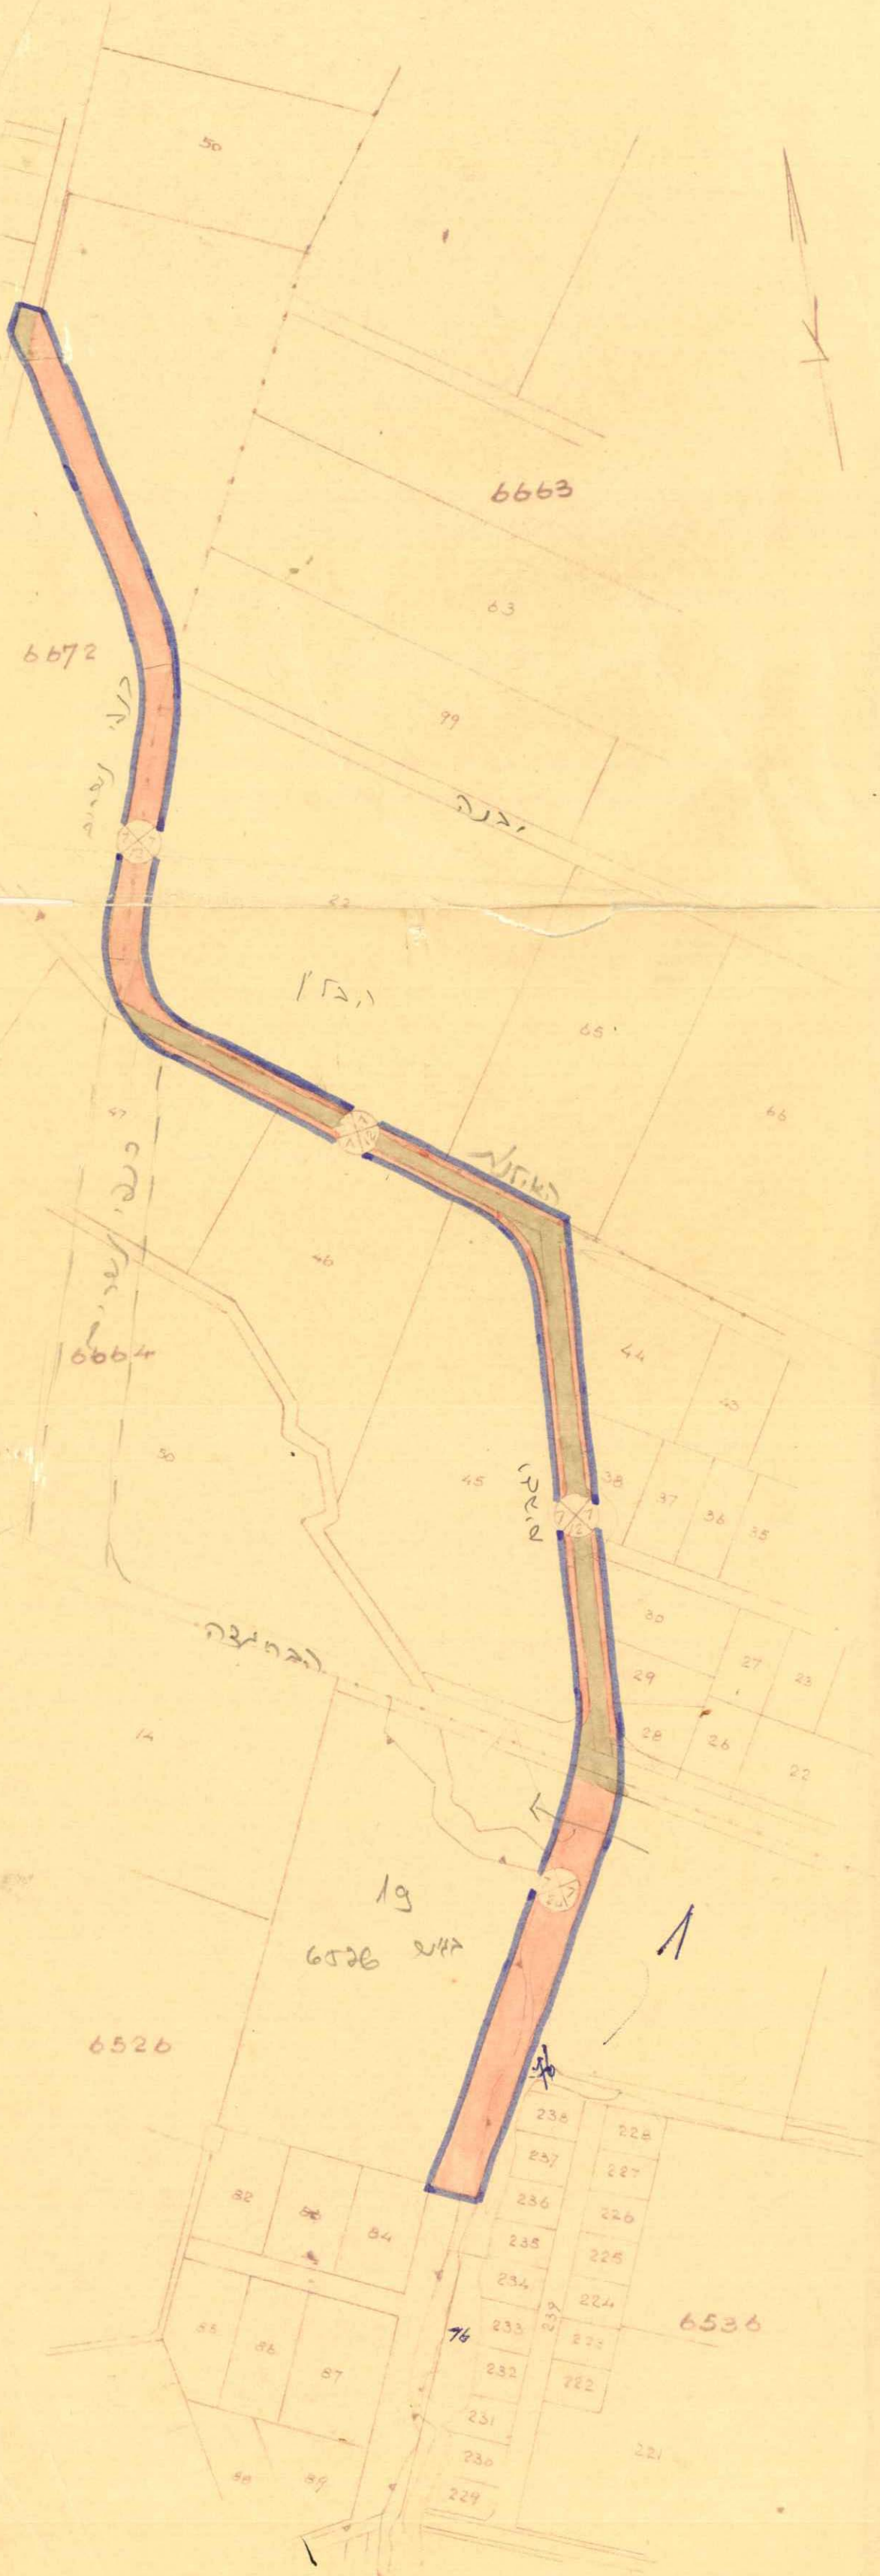

שטח תכנון עיר הרצליה - תכנית מס'

תכנית שונים מס' 340 לתכנית מפורטת מס' 340 חלקה: גוש:

בעל הקרקע: חתימתו: היוזם: הועדה המקומית לבניה ולתכנון ערים הרצליה המתכנן: המחלקה הטכנית שע"י המועצה המקומית הרצליה חתימת היוזם והמתכנן:

באורים:

גבול התכנית	אזור מסחרי
רחוב קיים	תעשייה
חדש	מגרש צבורי קיים
בטול רחוב	חדש
אזור מגורים א'	שטח נוף
ב'	מיוחד
ג'	תקון חלוקה
חצי חקלאי	להשלמה
חקלאי	להפקעה

חותמות:

מסדר הפנים
סקודה בנין ערים 1936
ועדה מחוזית לבניה ולתכנון ערים
סחור חל-אביב
מרחב תכנון ערים 340
תכנית 340
הועדה המחוזית בישיבתה ה-59
מיום 3.9.1956
אין תוכנית תשובה לעיל
סגן מנהל כללי לתכנון יושב ראש הועדה

הועדה המקומית לבניה ולתכנון ערים
הרצליה
תכנית בנין ערים מס' 340
העברה ל-54
לועדה המחוזית לבניה ולתכנון ערים
בישיבה מס' 44 מיום 5.4.55
מנהל כללי לתכנון
הועדה המקומית לבניה ולתכנון ערים
הרצליה

מסדר הפנים
סקודה בנין ערים 1936
ועדה מחוזית לבניה ולתכנון ערים
סחור חל-אביב
מרחב תכנון עיר 340
תכנית 340
הועדה המחוזית בישיבתה ה-59
מיום 3.6.1957
אין תוכנית תשובה לעיל
סגן מנהל כללי לתכנון יושב ראש הועדה