


מרחב תכנון מקומי הרצליה

תשריט לתכנית מס' 1384
שנוי מס' 146 של תכנית מתאר הרצליה 253 א'

מצב חדש
ותושים מגדש ק.מ. 1:500

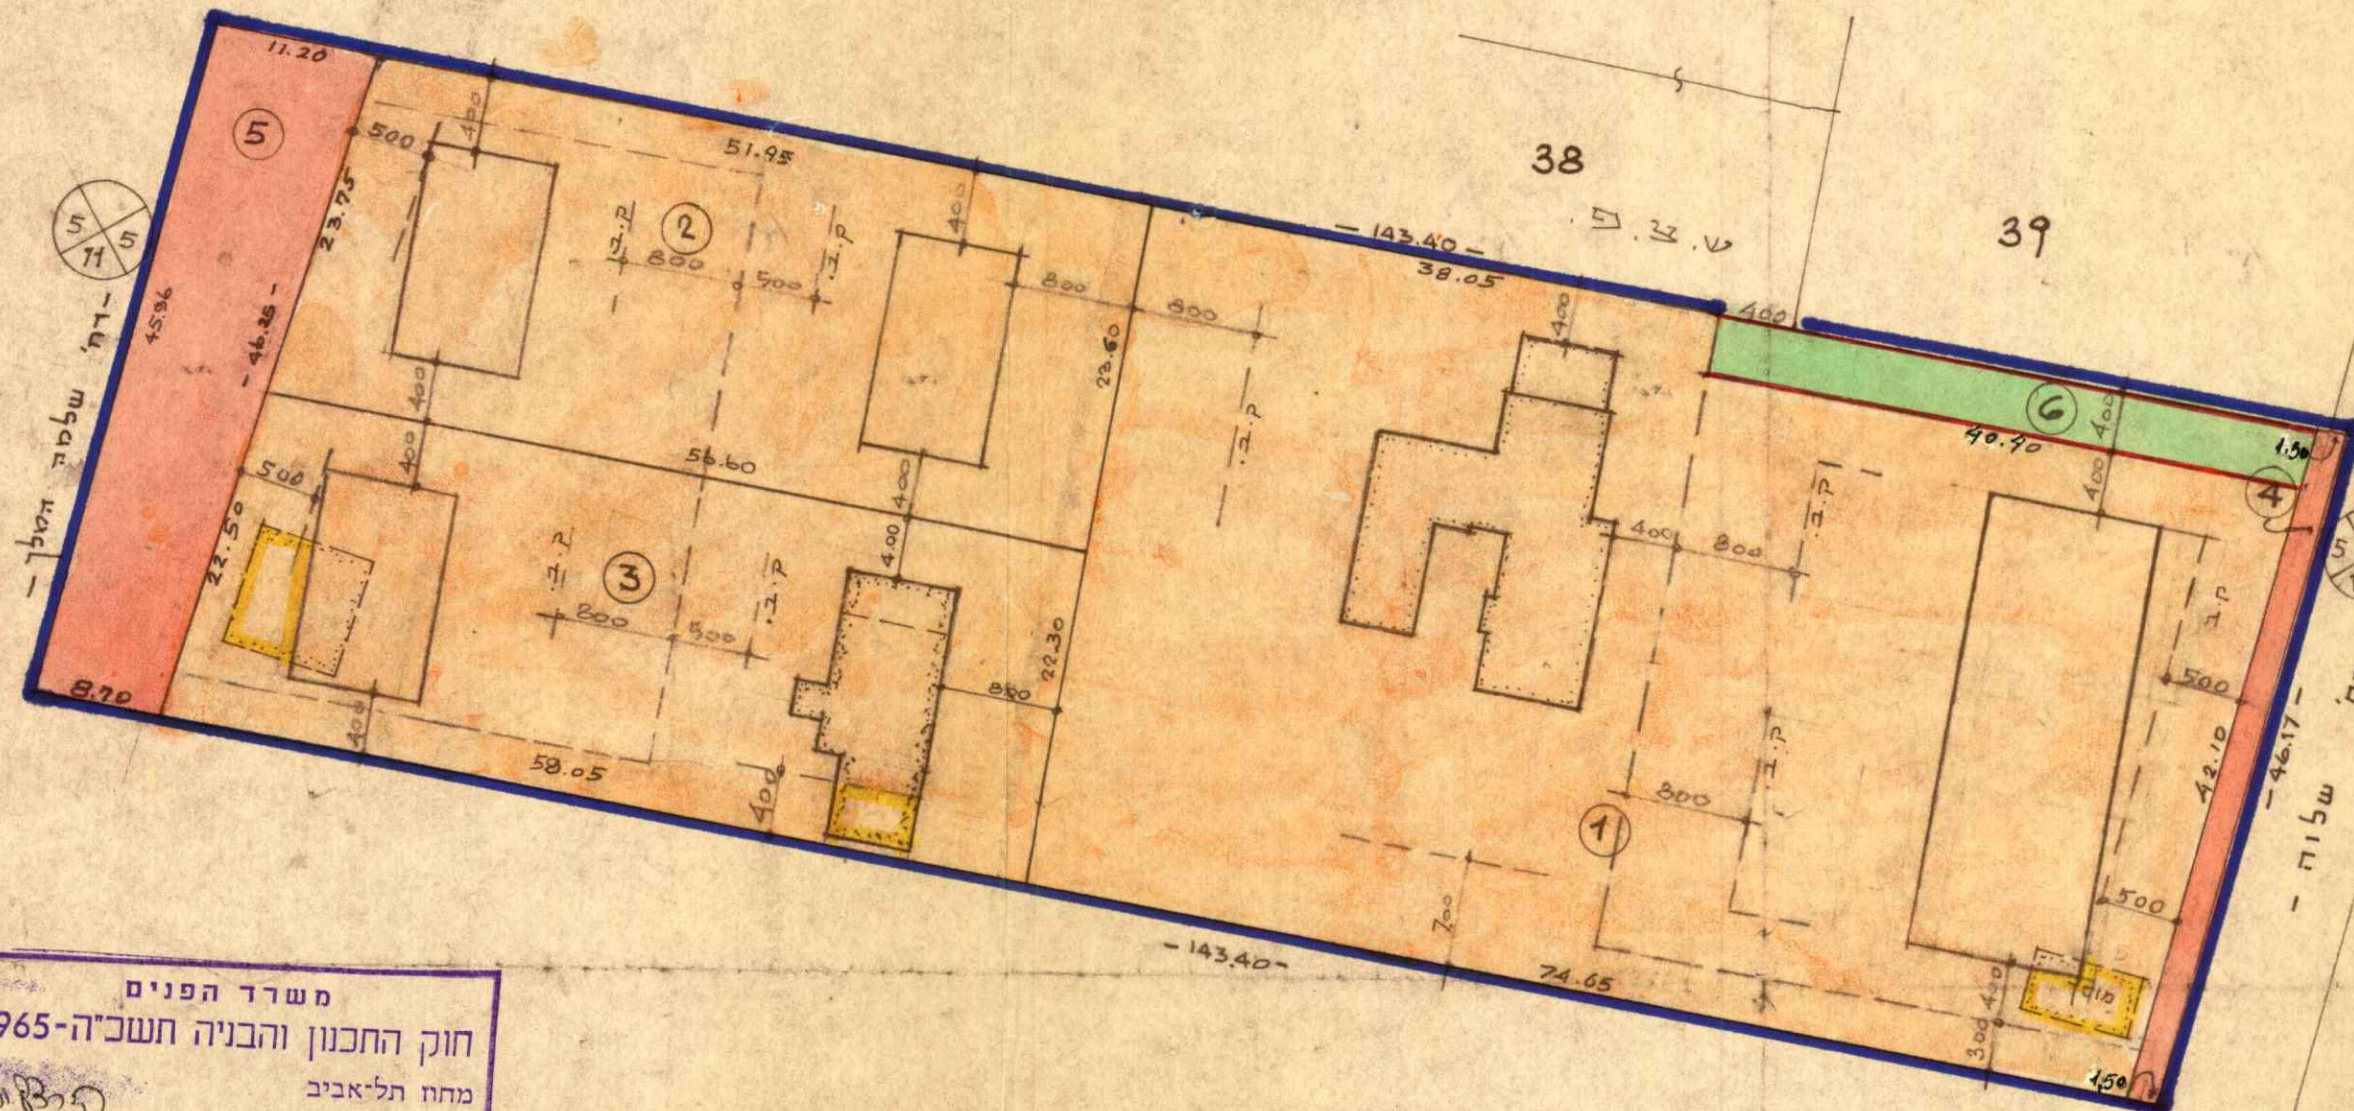

מחוז תל-אביב
נפה תל-אביב-יפו
עיר הרצליה
חלקה 30
גוש 6667
שטח התכנית 6590 מ²
היוזם ובעל הקרקע: מעונות שלדה בע"מ, ע"י ליגום שלום, רח' הירקון 81, תל-אביב
המתכנן: אפלבוים-יצחקי-פנסר, רח' גליקסון 6, ת"א


- מקרא**
- גבול התכנית
 - גבול חלקה ומספרה
 - אזור מאורים א' מוגבל
 - שטח צבורי פתוח
 - הרחבת הדרך
 - בנין קיים או מוצע
 - להריסה
 - מספר הדרך
 - קו בנין מינימלי מגבול הדרך
 - נוחב הדרך
 - שביל להולכי רגל

שטח מ ²	יעוד המגדש	שטח מ ²
3,377	אזור מאורים א' מוגבל	1
1,264	"	2
1,264	"	3
69	הרחבת דרך	4
454	"	5
162	שביל להולכי רגל	6
6,590	חלקה 30/6667	סה"כ

משרד הפנים
חוק התכנון והבניה תשכ"ה-1965
מחוז תל-אביב
מרחב תכנון מחוזי
תכנית 1384
הועדה המחוזית בישיבתה ה-26, 26.6.78
החליטה להפקיד את התכנית הנזכרת לעיל.
סגן מנהל כללי לתכנון יוסב ראש הועדה

הועדה המקומית לבניה ולתכנון מרחב הרצליה
תכנית בנין ערים מס' 1384
העברה ל...
תכנית הומלצה ע"י ה.ב.ע המקומית
ישיבת משנה מס' 105 מיום 6.10.75
ישיבה מלאה מס' 136 מיום 8.4.79
התכנית חוקנה בהתאם
מוצדה המחויבת לתכנון ולבניה בישיבתה מס' 281 מיום 25.7.77
מוכר
הועדה המקומית לבניה ולתכנון מרחב הרצליה

הועדה המקומית לבניה ולתכנון מרחב הרצליה
תכנית בנין ערים מס' 1384
העברה ל...
תכנית הומלצה ע"י ה.ב.ע המקומית
ישיבת משנה מס' 105 מיום 6.10.75
ישיבה מלאה מס' 136 מיום 8.4.79
התכנית חוקנה בהתאם
מוצדה המחויבת לתכנון ולבניה בישיבתה מס' 281 מיום 25.7.77
מוכר
הועדה המקומית לבניה ולתכנון מרחב הרצליה

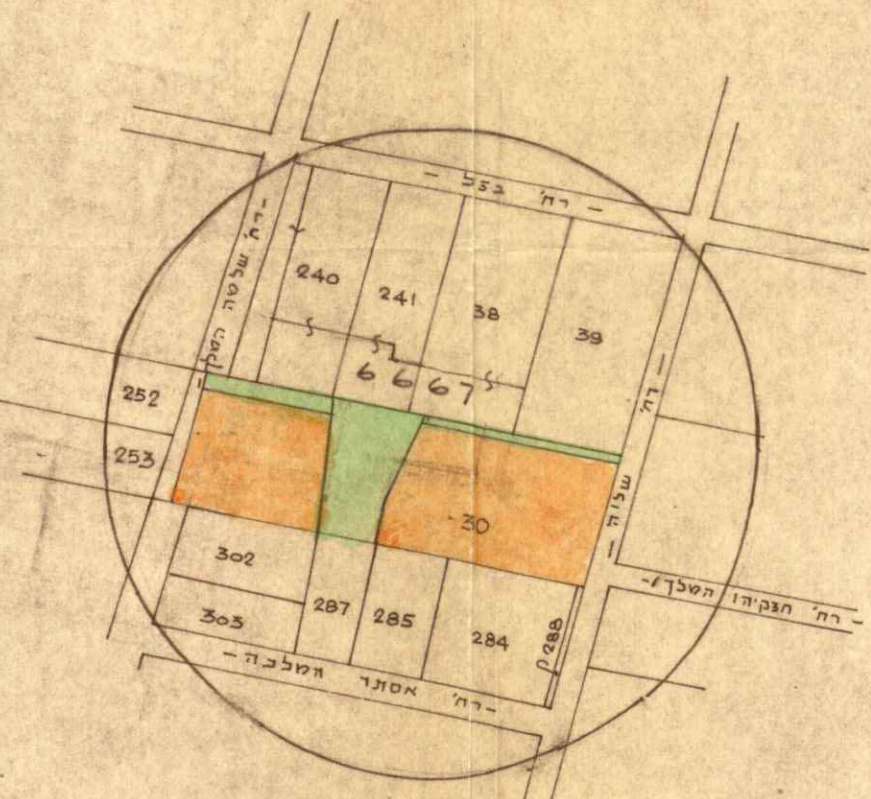

מצב קיים
ותושים סביבה ק.מ. 1:2500

משרד הפנים
חוק התכנון והבניה תשכ"ה-1965
מחוז תל-אביב
מרחב תכנון מקומי
תכנית 1384
הועדה המחוזית בישיבתה ה-104, 19.7.79
החליטה לתת תוקף לתכנית הנזכרת לעיל.
סגן מנהל כללי לתכנון יוסב ראש הועדה

נשלחה למחוז ת"א
תכנית מס' 1384
אגף מתוכם היקר
בפקדון מס' 4.6.79

היוזם ובעל הקרקע: מעונות שלדה בע"מ
אפלבוים-יצחקי-פנסר
אפלבוים-יצחקי-פנסר, ארוכלים-יהודה-סי. גליקסון 6 ת"א
תאריך: 27.10.77 28.5.79