



תשריט הסביבה ומצב קיים

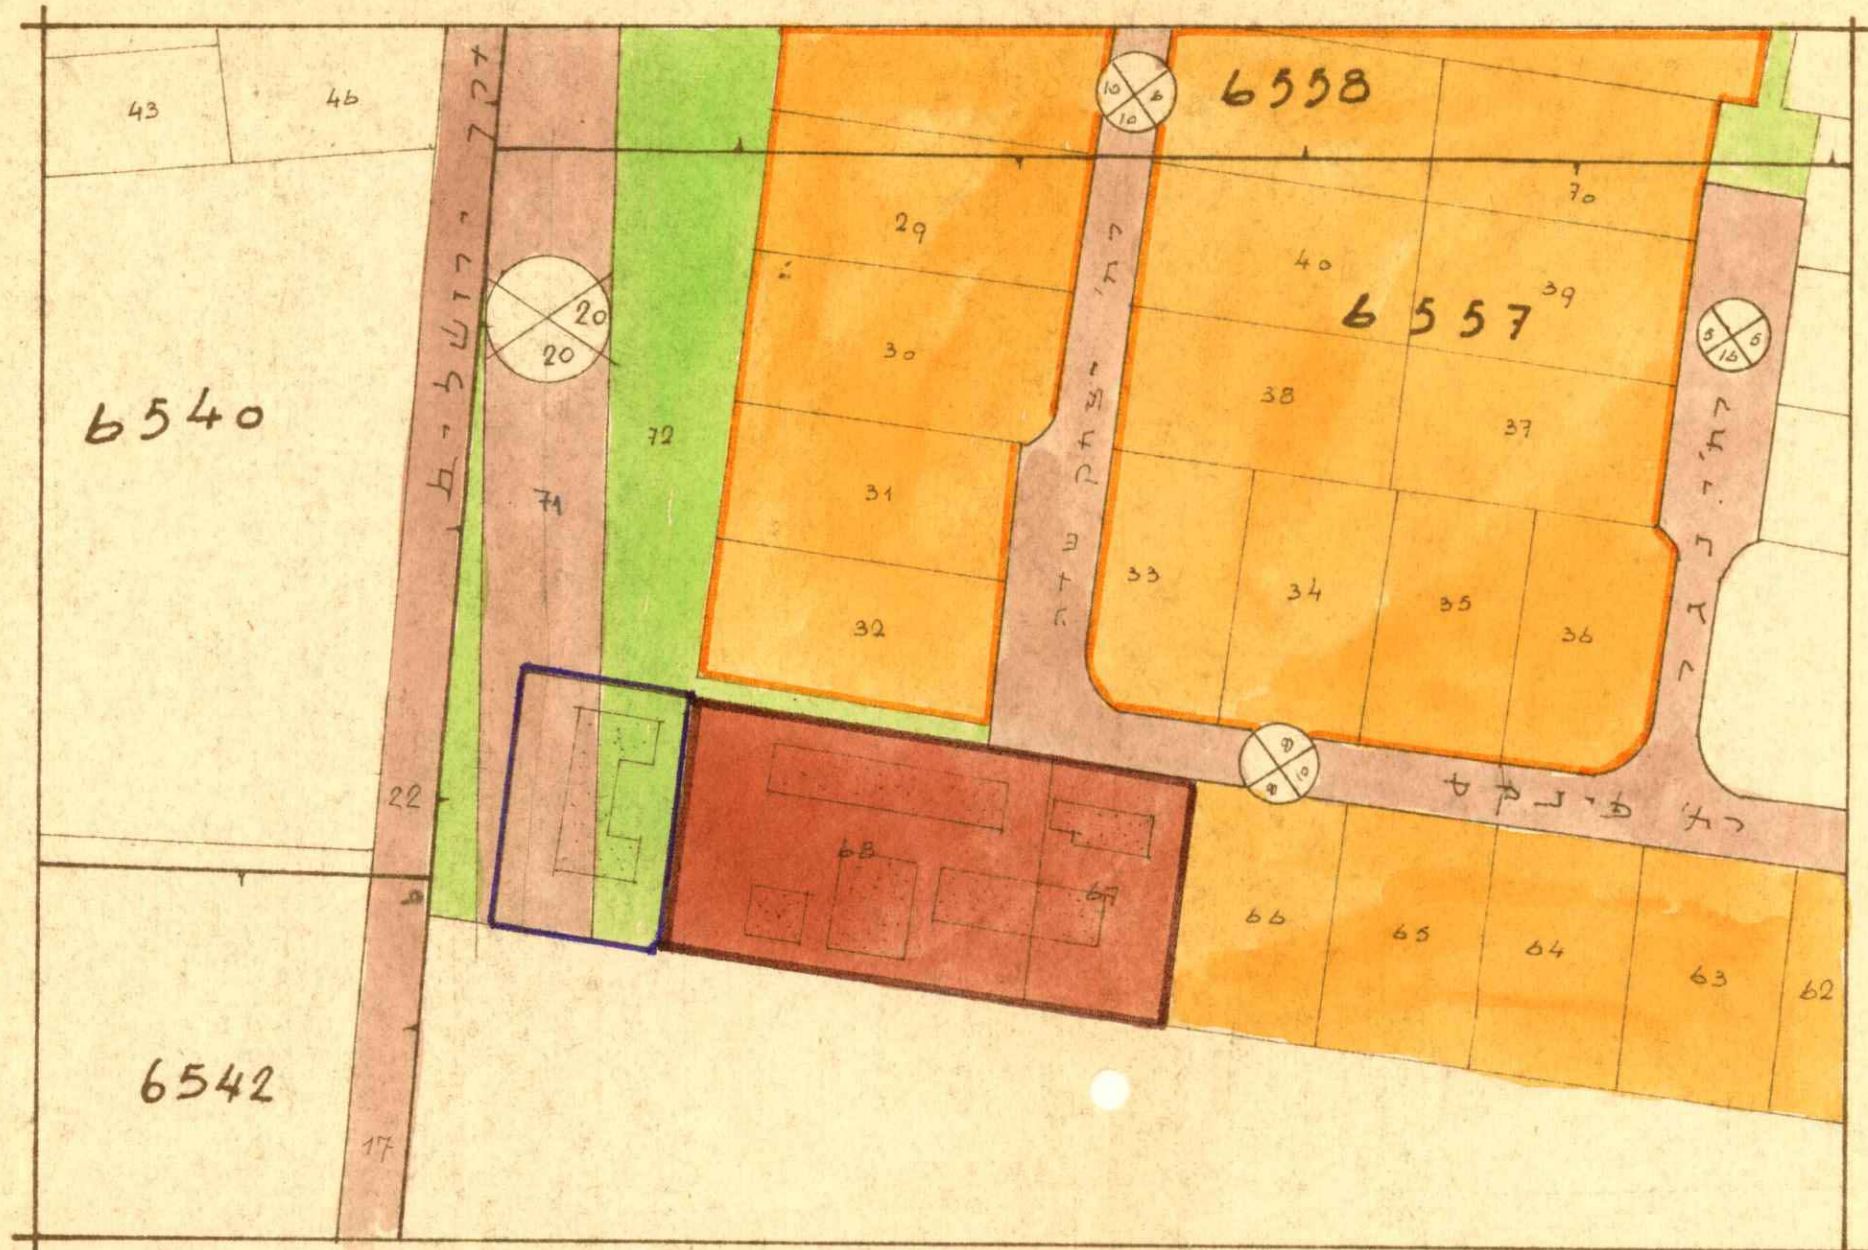

ק.מ. 1:1250

תכנית מוצעת

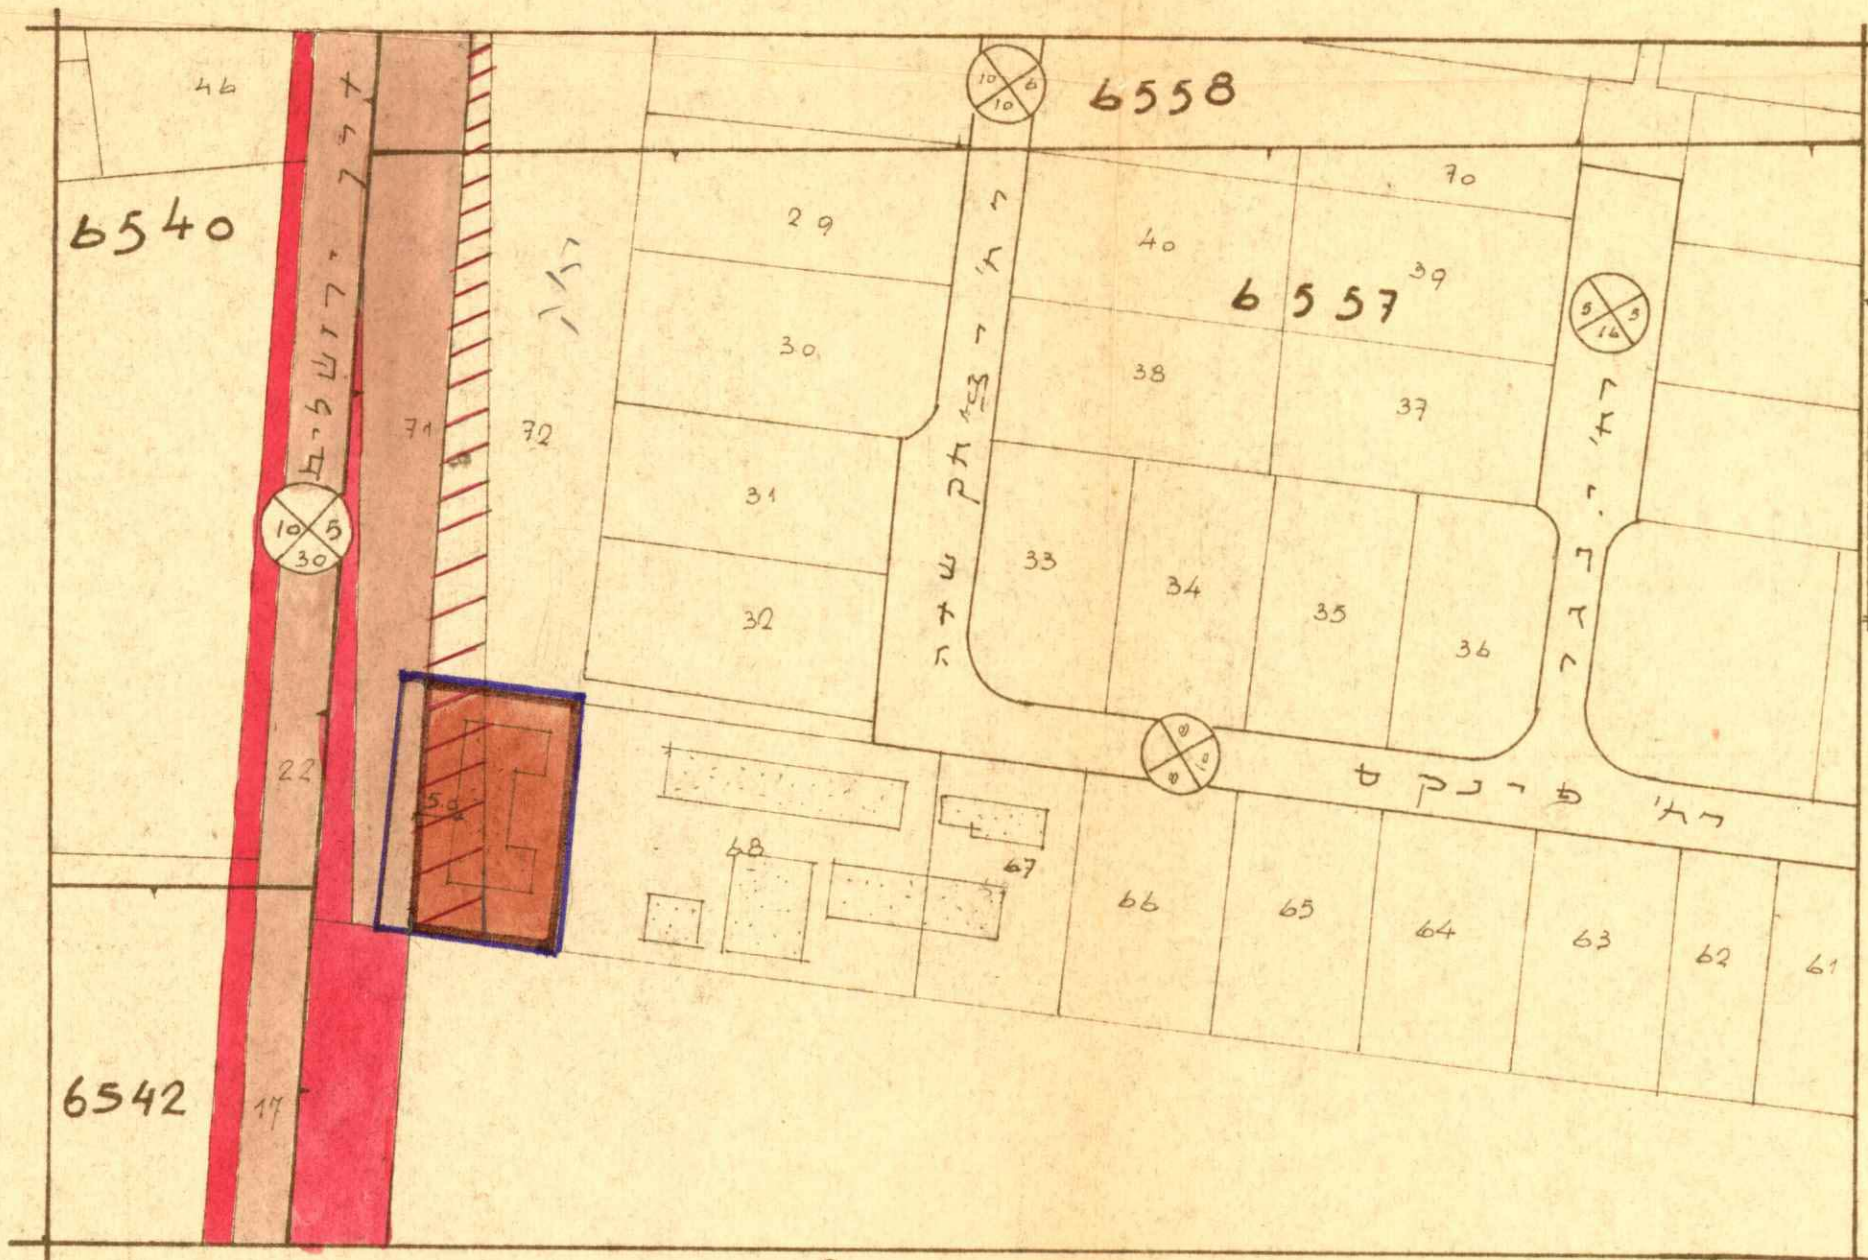

ק.מ. 1:1250

מרחב תכנון מקומי הרצליה

תשריט מצורף לתכנית מס 1202

שינוי לתכנית מספר 376

מחוז: תל-אביב

נפה: תל-אביב

גוש: 6557

חלקות: 71, 72 (חלק)

בעל הקרקע: מנהל מקרקעי ישראל
יוזם התכנית: הועדה המקומית לבניה
ולתכנון מרחב הרצליה.

עורך התכנית: מחלקת מהנדס העיר

שטח התכנית: 1.200 מ"ר

מקרא

- גבול התכנית
- מגרש צבורי פתוח
- מגרש לבני צבור
- הרחבת דרך
- דרך לביטול
- אזור מגורים
- מזגבל
- דרך קיימת
- בטן קיימת

לוח חלוקת השטח	מס' חלקה	שטח	יעוד	בסמ"ר
71-חלק 650	71	450	צבאי	450
72-חלק 550	72	550	לבנייה	550
סה"כ		1200	סה"כ	1200

משרד הפנים
חוק התכנון והבניה תשכ"ה-1965
מחוז: תל-אביב
מרחב תכנון מקומי
תכנית: שני אגפים מס 1202
הועדה המקומית בשיבתה ה 206
מיום 14.1.74 החליטה לתת תוקף לתכנית הנזכרת לעיל.
יושב ראש הוועדה

משרד הפנים
חוק התכנון והבניה תשכ"ה-1965
מחוז: תל-אביב
מרחב תכנון מקומי
תכנית: שני אגפים מס 1202
הועדה המקומית בשיבתה ה 206
מיום 17.4.74 החליטה להפקיד את התכנית בהצעת לעיל.
יושב ראש הוועדה

הועדה המקומית לבניה ולתכנון מרחב הרצליה
תכנית בנין ערים מס 1202
העברה ל...
התכנית הוסלפה ע"י...
ישיבת מסנה מס 91
ישיבת מלאה מס 91
התכנית הוקמה בהתאם
יו"ר
מנכ"ל

הועדה המקומית לבניה ולתכנון מרחב הרצליה
תכנית בנין ערים מס 1202
העברה ל...
התכנית הוסלפה ע"י...
ישיבת מסנה מס 60
ישיבת מלאה מס 60
התכנית הוקמה בהתאם
יו"ר
מנכ"ל

19.2.74