

אזור בנין ערים הרצליה במחוז לוד

ת. ב. ע. מ. 247 שנויים לת.ב.ע. חלוקת קרקע מ. R/3

המקום : גוש 6668 חלקות 754, 750, 678, 677, 762, 767 [חלק]

בעלי הקרקע : חברת פתוח הרצליה

שטח התכנית : 24,631 מ"ר

חותמות :

הועדה המקומית לבניה ולתכנון ערים
הרצליה
תכנית בנין ערים מס' 247
העברה ל...
לועדה המחוזית לבניה ולתכנון ערים.
בישיבה מס' 32 מיום 15.12.55
מזכיר
הועדה המקומית לבניה ולתכנון ערים
הרצליה

הועדה המקומית לבניה ולתכנון ערים
הרצליה
תכנית בנין ערים מס' 247
העברה ל...
לועדה המחוזית לבניה ולתכנון ערים.
בישיבה מס' 33 מיום 15.12.55
מזכיר
הועדה המקומית לבניה ולתכנון ערים
הרצליה

תכנית בנין ערים מס' 247
העברה ל...
לועדה המחוזית לבניה ולתכנון ערים.
בישיבה מס' 38 מיום 18.12.55
מזכיר
הועדה המקומית לבניה ולתכנון ערים
הרצליה

תכנית בנין ערים מס' 247
העברה ל...
לועדה המחוזית לבניה ולתכנון ערים.
בישיבה מס' 48 מיום 24.12.55
מזכיר
הועדה המקומית לבניה ולתכנון ערים
הרצליה


חלקה	השטח
1	2,672
2	4,579
3	5,585
4	2,749
5	4,516
6	4,530
סה"כ	24,631

לוח השטחים 3/5


חברת מלונות השרון בע"מ
Sharon Hotels Company Ltd
בעלי הקרקע

מחבר התכנית :
מ. מ. מ.

ק. מ. 1:1250

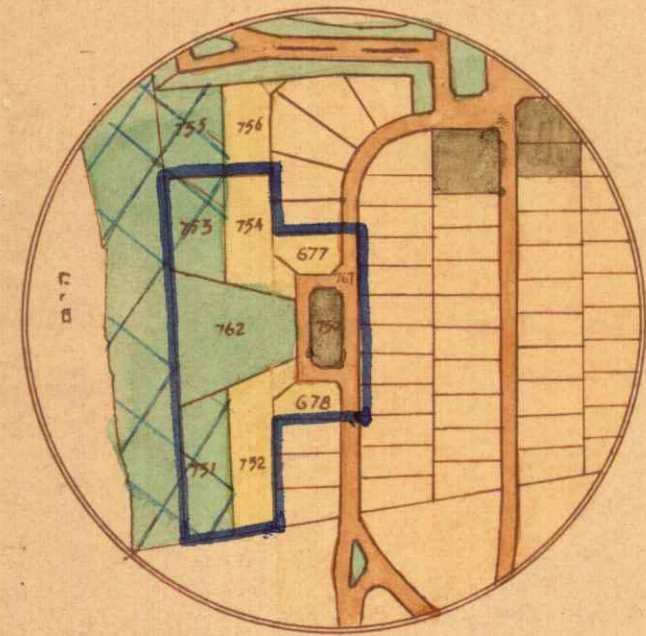

תרשים המקום
1:5000

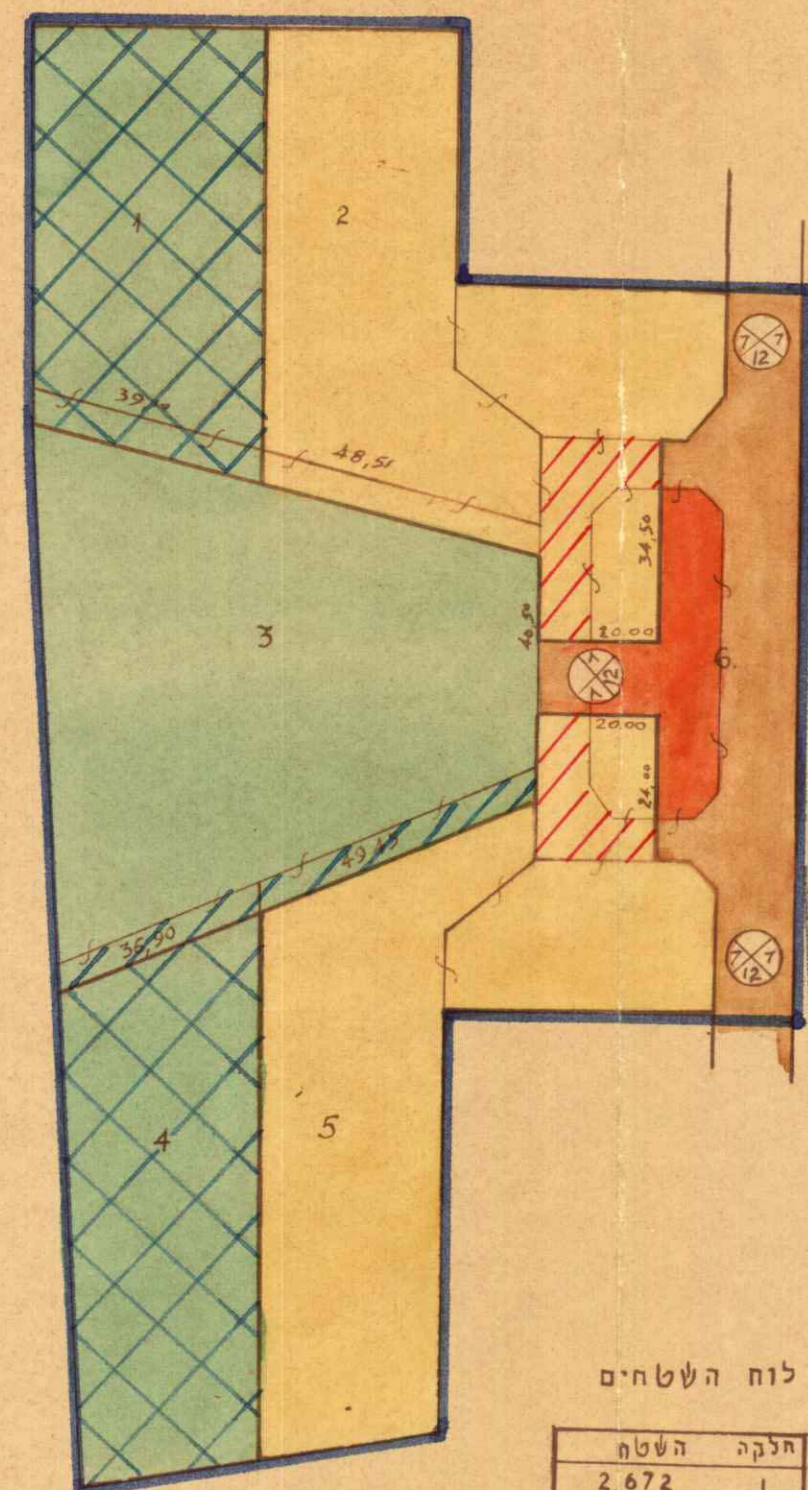

באורים :

גבול התכנית

דרך חדשה

אזור מגורים א'

אזור מסחרי

שטח נוף

שטח מיוחד

מס. הדרך

קו בנין

יחבב הדרך

שטח לבנין פתוח מוצע

שטח לבנין פתוח קיים

דרך קיימת

דרך לבנין

