

שטח תכנון עיר הרצליה - תכנית מס' 417

תכנית שנויים מס' לתכנית מפורטת מס' חלקה: גוש: 6525
 139, 69, 68, 38, 33, 140, 31, 29
 154, 153, 84, 85, 42, 41, 159, 158

בעל הקרקע: **בצלום ש'א'ים** חתימתו:
 היוזם: הועדה המקומית לבניה ולתכנון ערים הרצליה
 המתכנן: המחלקה הטכנית שע"י המועצה המקומית הרצליה
 חתימת היוזם והמתכנן:

	גבול התכנית		אזור מסחרי
	רחוב קיים		תעשייה
	חדש		מגרש צבורי קיים
	בטול רחוב		שביל ירוק
	אזור מגורים א'		שטח נוף
	ב'		מיוחד
	ג'		תקון חלוקה
	חצי חקלאי		להשלמה
	חקלאי		בנינים צבורים


חותמות:

הועדה המקומית לבניה ולתכנון ערים
ה ר צ ל י ה
 תכנית בנין ערים מס' **417**
 העברה ל **מגן אל**
 לוועדה המחוזית לבניה ולתכנון ערים
 בישיבה מס' **108** מיום **16.4.59**
 מוכר: **הרצליה**
 הועדה המקומית לבניה ולתכנון ערים

הועדה המקומית לבניה ולתכנון ערים
ה ר צ ל י ה
 תכנית בנין ערים מס' **417**
 העברה ל **כפר 37**
 לוועדה המחוזית לבניה ולתכנון ערים
 בישיבה מס' **104** מיום **11.1.59**
 מוכר: **הרצליה**
 הועדה המקומית לבניה ולתכנון ערים

הועדה המחוזית לבניה ולתכנון ערים
ה ר צ ל י ה
 תכנית בנין ערים מס' **417**
 החלטת הוועדה המחוזית בישיבתה ה- **93** מיום **21.4.59**
 לחתימת הנקבה לעיל
 יוסב ראש הועדה

הועדה המחוזית לבניה ולתכנון ערים
ה ר צ ל י ה
 תכנית בנין ערים מס' **417**
 החלטת הוועדה המחוזית בישיבתה ה- **89** מיום **2.2.1959**
 לחתימת הנקבה לעיל
 יוסב ראש הועדה

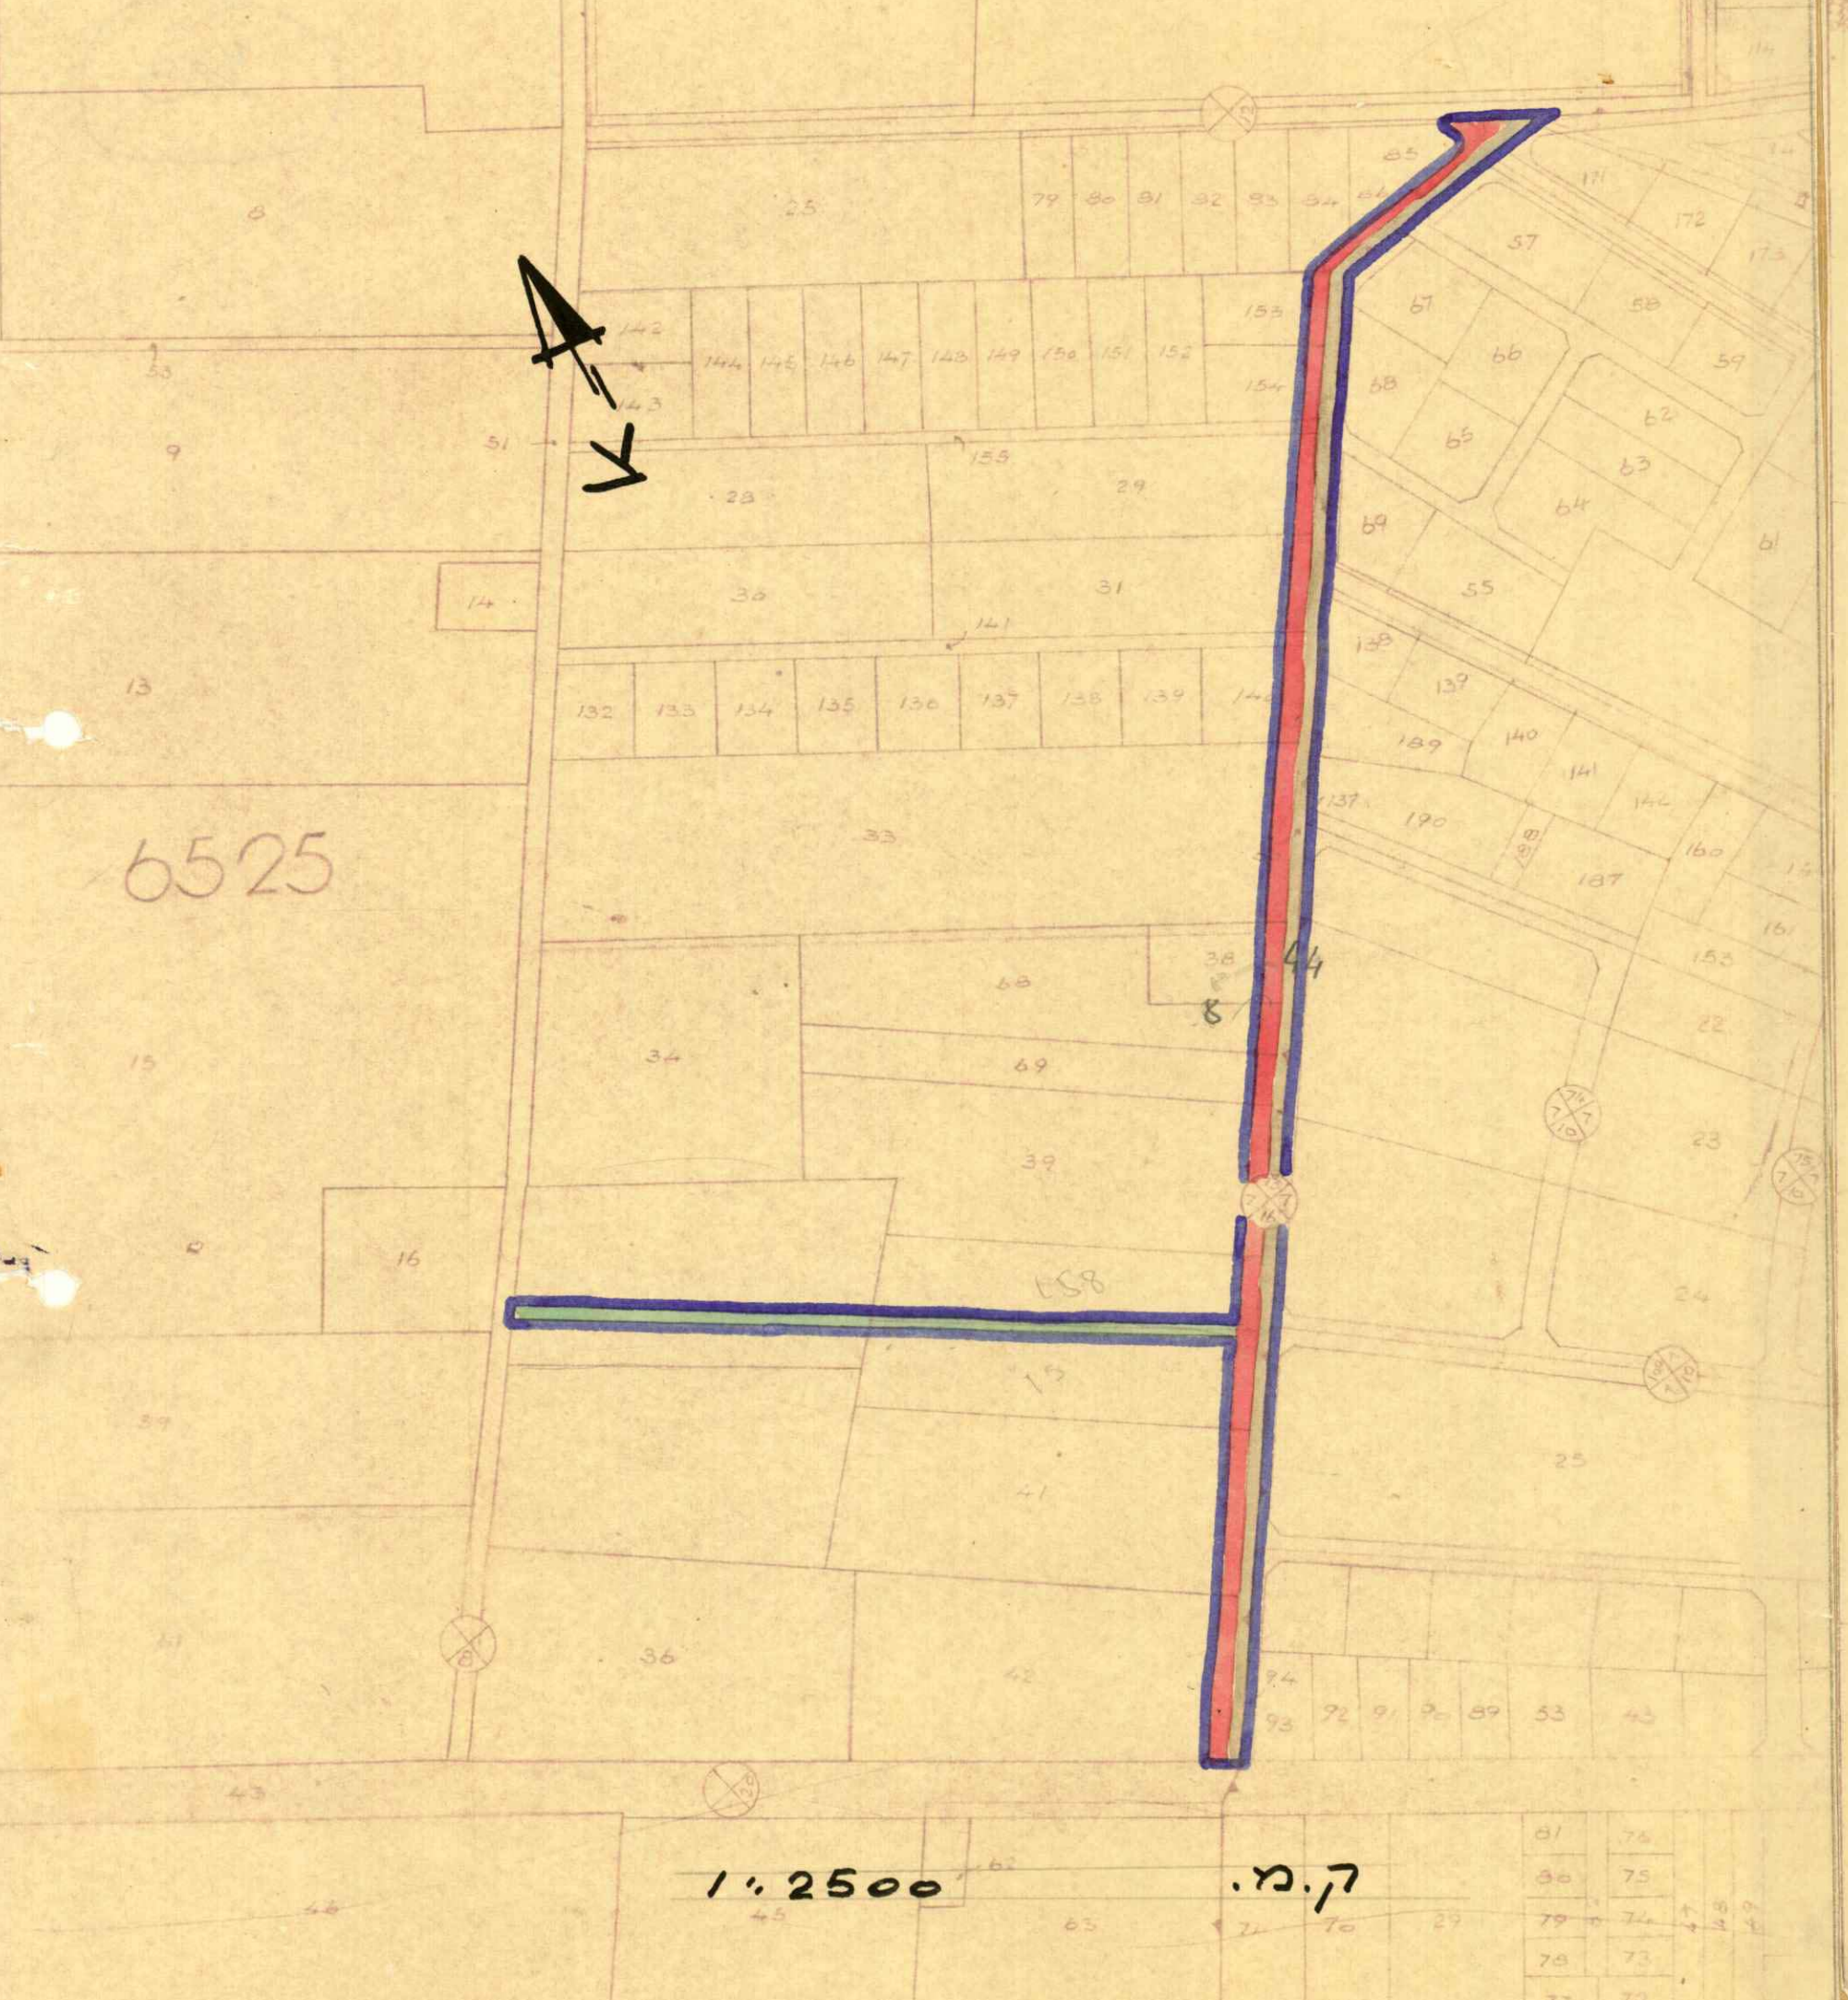

6525