


א.ז. 3 - 1/1/1968

מרחב תננון מקומי הרצליה

תשריט מצורף לתכנית מס' 1354
שנוי לתכנית בע.מפורטת מס' 346

תכנית המוצעת
ק.מ. 1:625

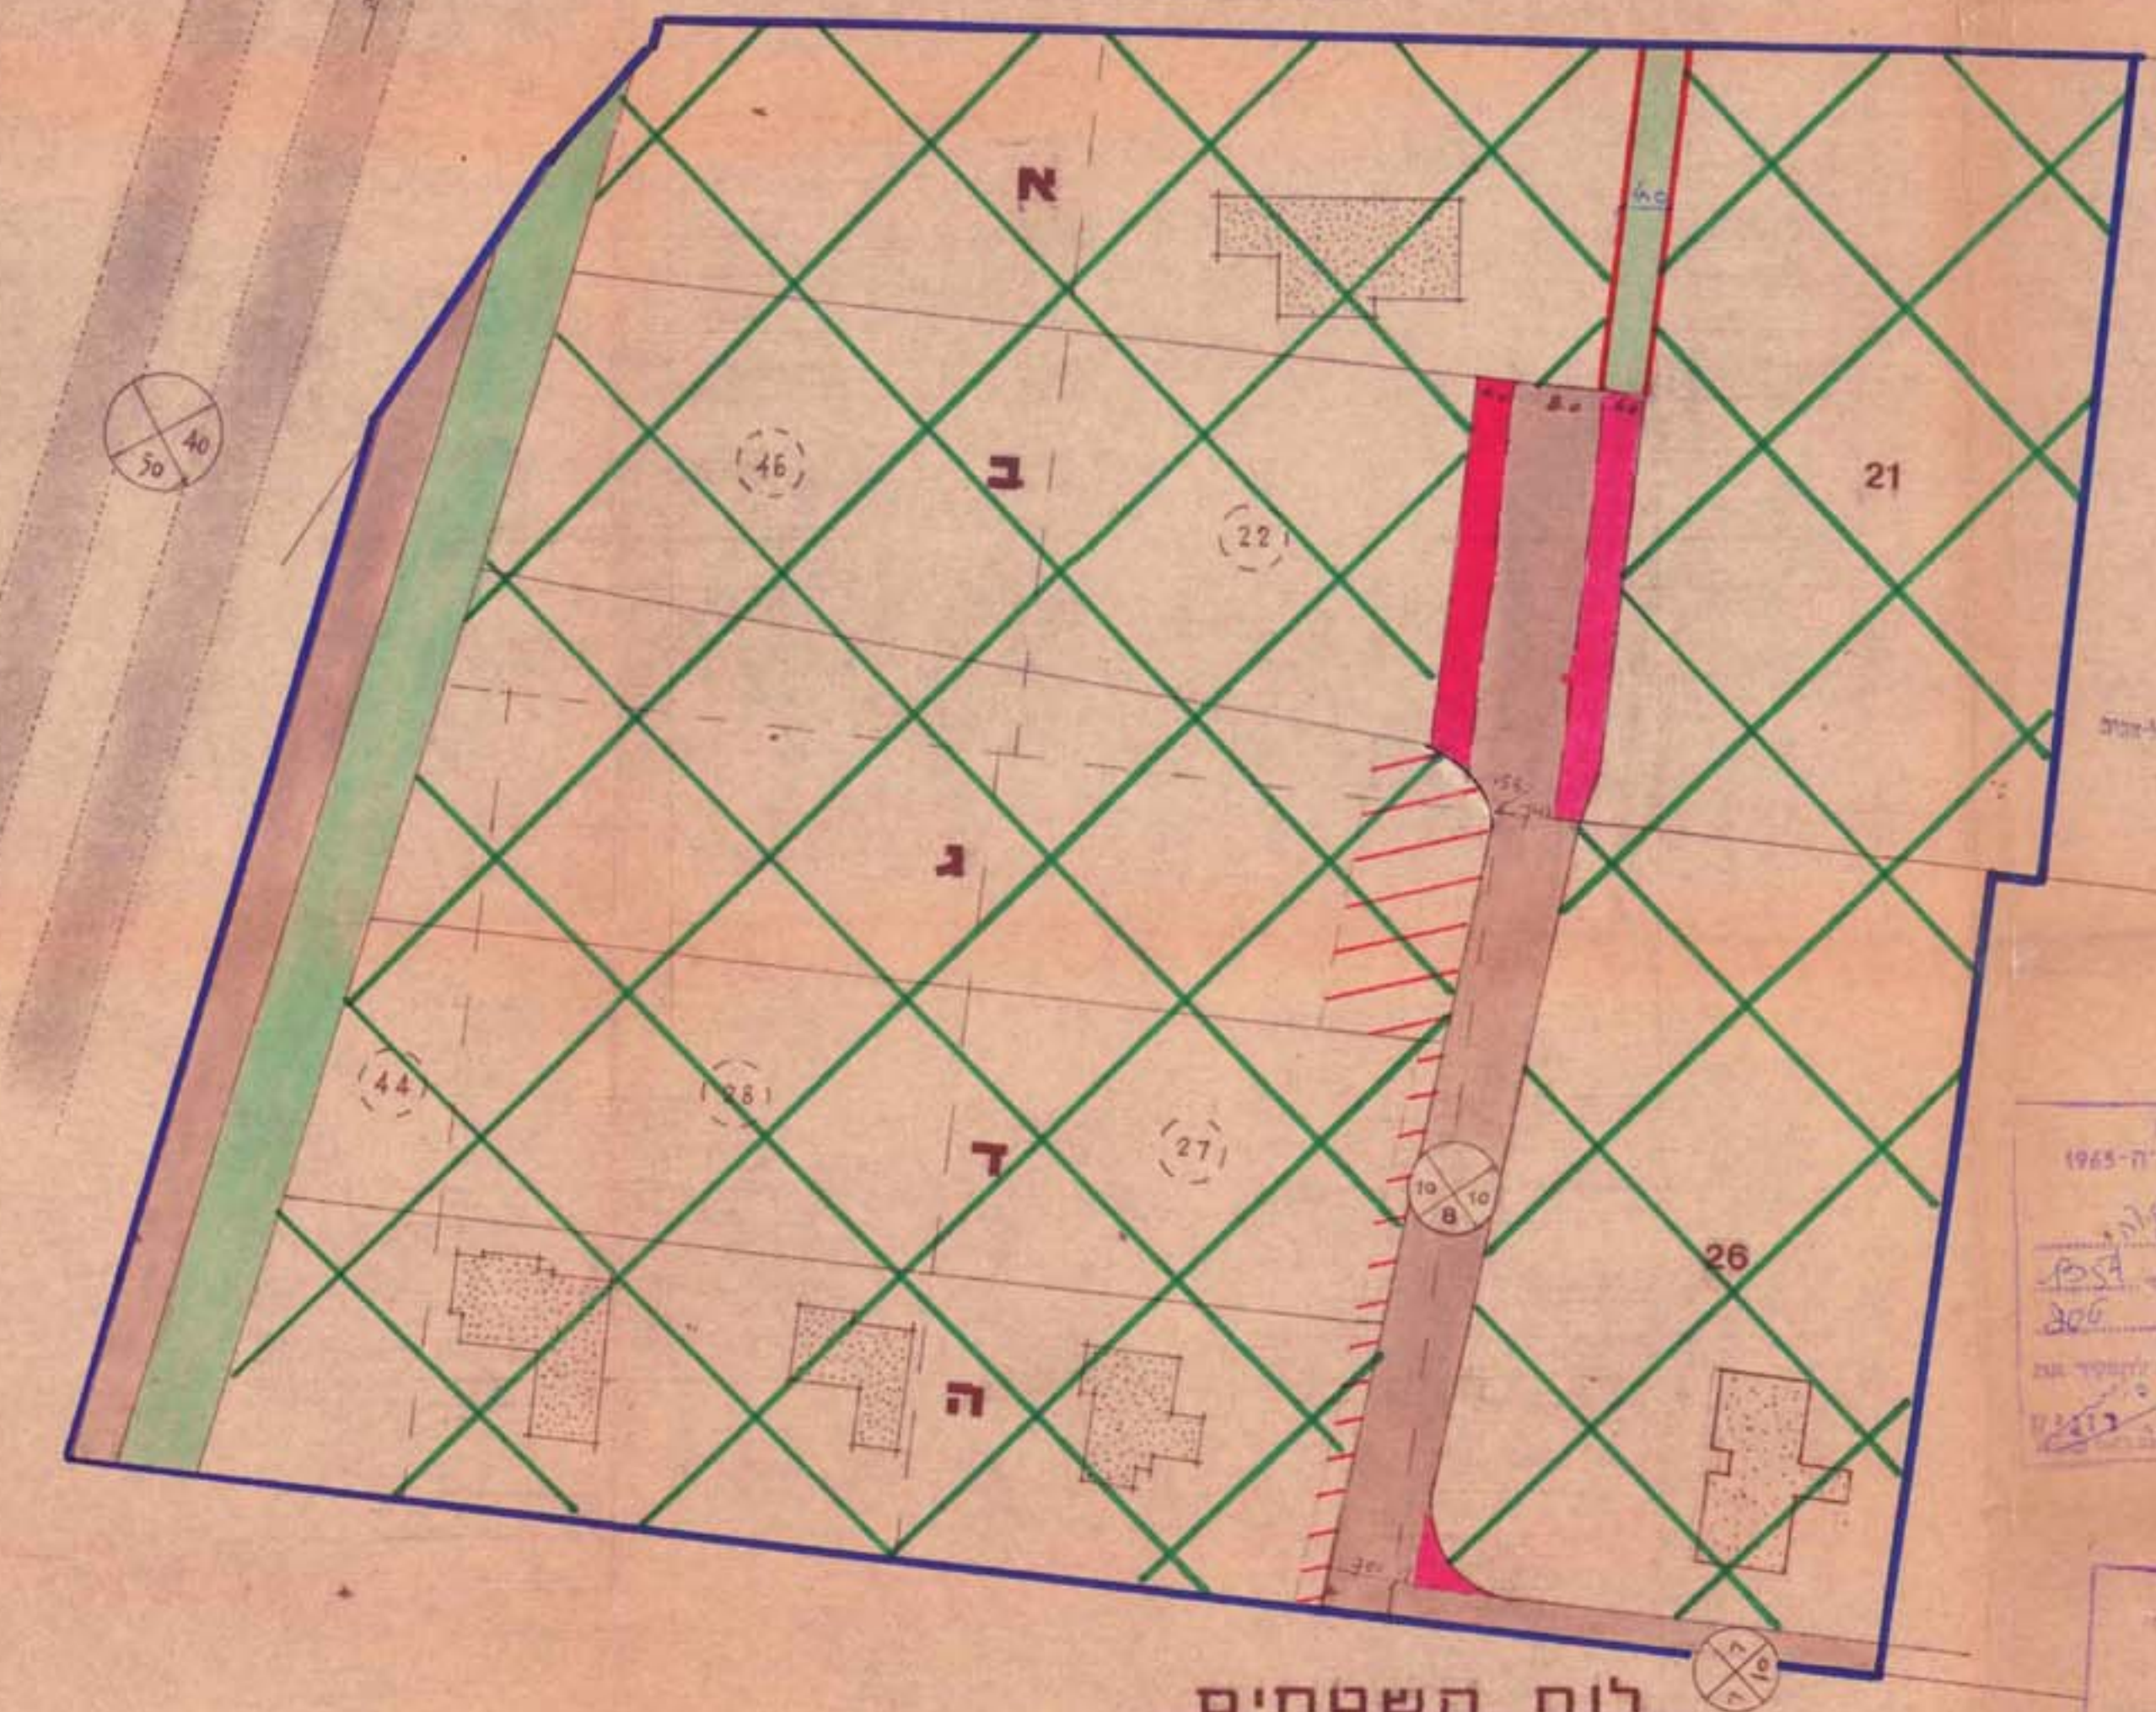

מחוז תל אביב
נפה תל אביב יפו
המועצה המקומית כפר שמריהו
נוש 6674

חלקות 46, 44, 28, 27, 26, 22, 21
בעלי הקרקע בעלים שונים
היוזמים בעלי החלקות 46, 44, 28, 27, 22
המתכנן ש. מוהילבר, אדריכל
רח' שויתק 42 - סל 2810
תל אביב 65
23 MAY 1975

סקרא

- קבול התכנית
- אזור הקלאי ב
- דרך קיימת
- דרך חדשה והשלמה דרך קיימת
- ביטול דרך
- שטח צבורי פתוח
- שביל



הוצעה תכנית זו לראשונה ב-1354
התכנית נקבעה על ידי ועדת התכנון
ב-1354
התכנית נקבעה על ידי ועדת התכנון
ב-1354

הוצעה תכנית זו לראשונה ב-1354
התכנית נקבעה על ידי ועדת התכנון
ב-1354
התכנית נקבעה על ידי ועדת התכנון
ב-1354

לוח השטחים

שטח	מס' חלקה	שטח	מס' חלקה	שטח	מס' חלקה
2,906	א	2,902	1	3,819	22
3,148	ב	3,144	2	4,826	46
3,028	ה	2,900	5	3,815	27
2,975	ד	2,900	4	3,815	28
3,045	ג	2,915	3	2,053	44
1,076	שטח צבורי פתוח	1,080			
2,202	דרכים	1,687			
3,455	21			3,810	21
3,300	26			3,815	26
25,153				25,153	

תרשיט המקום
בהתאם לתכנית מס' 346
ק.מ. 1:625

