

אשר יצא מצורף לאכנית בע' 715 א
שנוי בע' 35 לאכנית מאאר בע' 253 א

עזרוס : הרצליה

בעל הקדקע : חלק 13 ג'וש 6535 הדגלים בע"ה, חלק 14 ג'וש 6535 הדגלים בע"ה

[illegible]

	עֲרֵיב צְבוּרֵי עֲלוֹת		אֲבֹל הָאֲנֹת
	אֲזֹר בְּגוּרֵי ד'		אֲזֹר בְּגוּרֵי א'
	תְּחִיב בְּעֲתִידֵי		אֲזֹר בְּגוּרֵי ב'
	עֲרֵיב לְהִנֵּה אֲתֵלֵא		עֲרֵיב צְבוּרֵי עֲלוֹת
	לְעֲתִידֵי		עֲרֵיב צְבוּרֵי
			דֶּרֶךְ קִיּוּב
			דֶּרֶךְ אֲזֵל
			דֶּרֶךְ אֲזֵל

הוצאה המקומית לבניה ולתפוסן שרים
הרצות

הפנית ביון שרים מס' 715 א'
העברה ל- המכנית הנוספת ע"י ו.ב.ס. המקומית
שיבת משנה מס' 43 מיום 14.4.70
שיבה מלאה מס' 43 מיום 14.4.70
התכנית הנוספת

מוסר
מס' 56/1
הוצאה המקומית לבניה ולתפוסן שרים
הרצות


הוצאה המקומית לבניה ולתפוסן שרים
הרצות

הפנית ביון שרים מס' 715 א'
העברה ל- המכנית הנוספת ע"י ו.ב.ס. המקומית
שיבת משנה מס' 25 מיום 23.5.68
שיבה מלאה מס' 25 מיום 23.5.68
התכנית הנוספת


מוסר
מס' 56/1
הוצאה המקומית לבניה ולתפוסן שרים
הרצות

מספר הפנים חוק התכנון והבניה תשכ"ה-1965 מחוז: <u>מ.א.ב.ב.</u> מרחב תכנון מקומי: <u>1372</u> תכנית: <u>מ.א.ב.ב. 21</u> מס: <u>745</u> החלקה המיועדת בישובות ה: <u>100</u> החלטות לחפיקי א"ת: <u>86</u> החלטות המועצה: <u>86</u> תוכנית הנוכחית: <u>86</u> שם מנהל מ"ר: <u>ד. רונן</u> תושב ראש הוועדה: <u>ד. רונן</u>	מספר הפנים חוק התכנון והבניה תשכ"ה-1965 מחוז: <u>מ.א.ב.ב.</u> מרחב תכנון מקומי: <u>1372</u> תכנית: <u>מ.א.ב.ב. 21</u> מס: <u>745</u> החלקה המיועדת בישובות ה: <u>82</u> החלטות לחפיקי א"ת: <u>117</u> החלטות המועצה: <u>86</u> תוכנית הנוכחית: <u>86</u> שם מנהל מ"ר: <u>ד. רונן</u> תושב ראש הוועדה: <u>ד. רונן</u>
---	---

12. 11. 70 = תשרי תש"ל

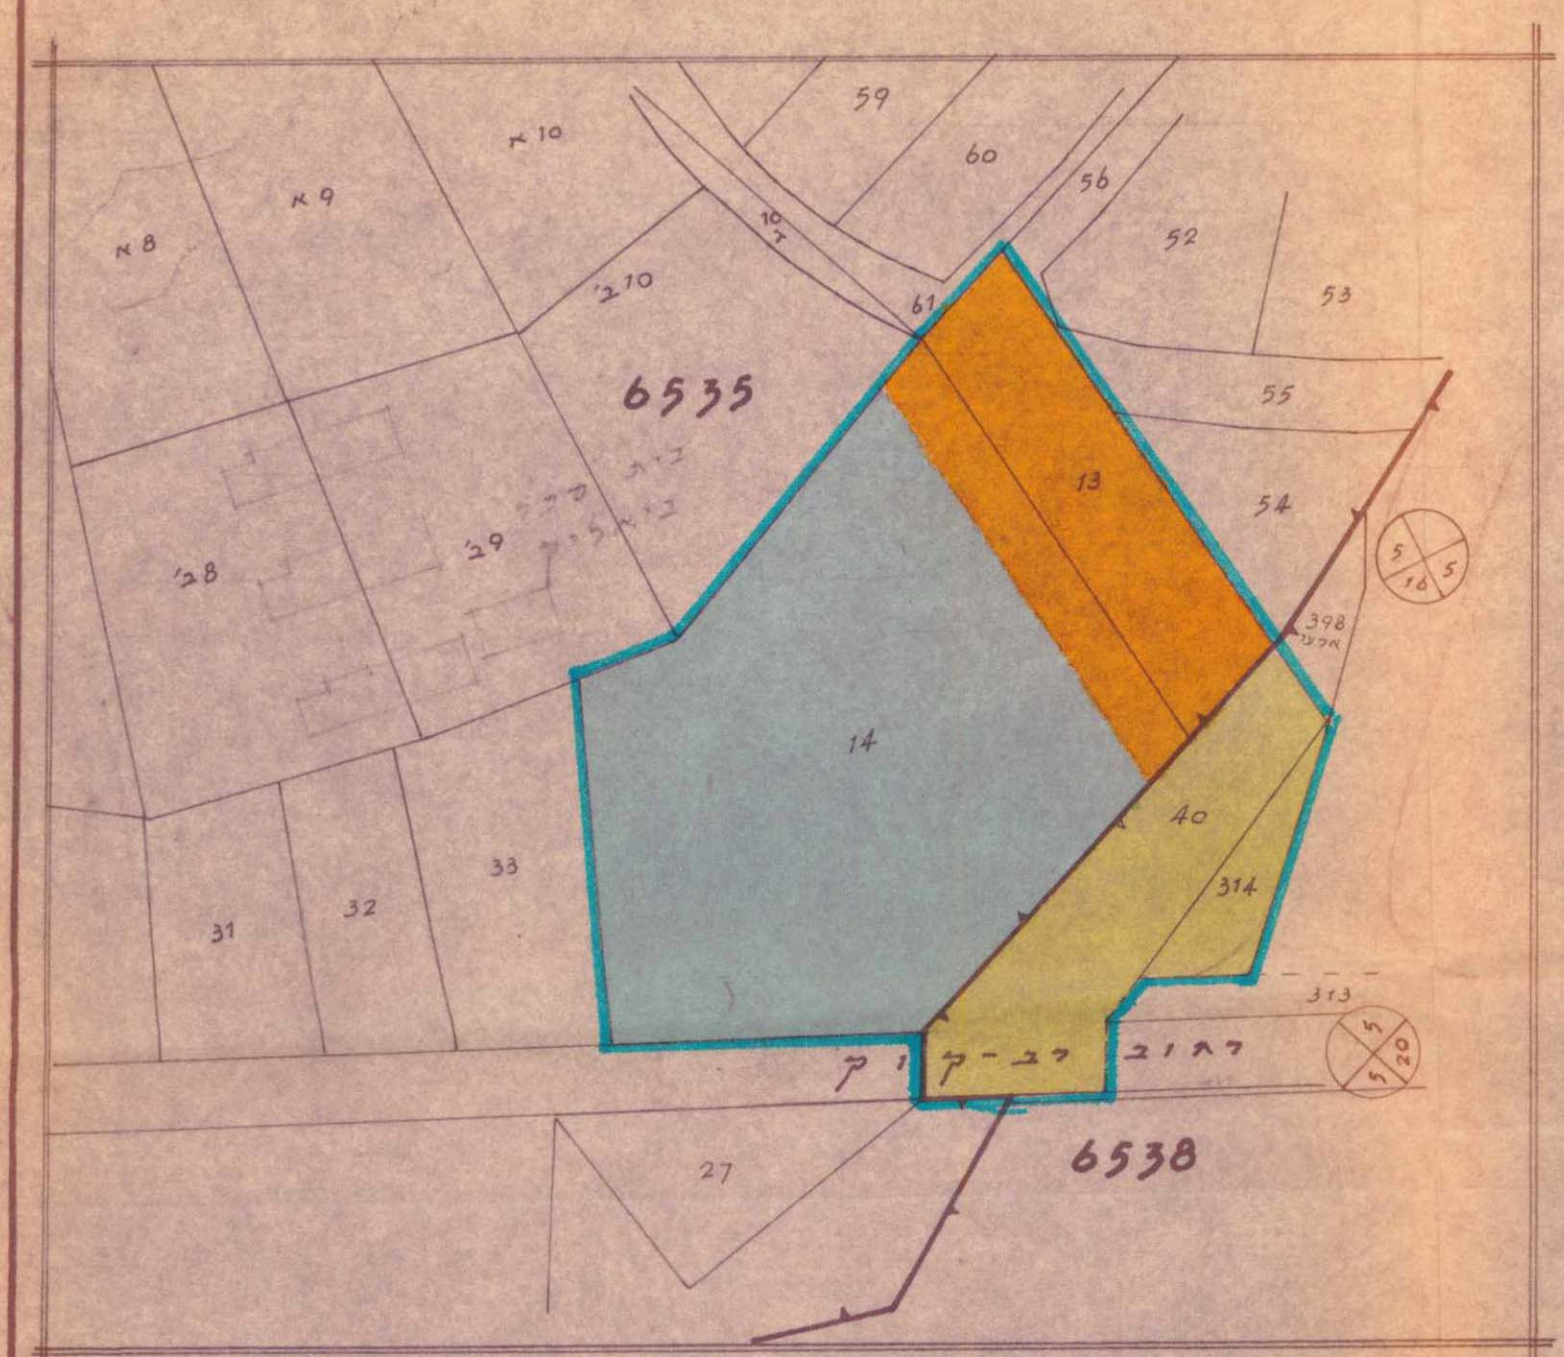[illegible]

ה'תש"ח א' תמוז
1:1250 ב. 7

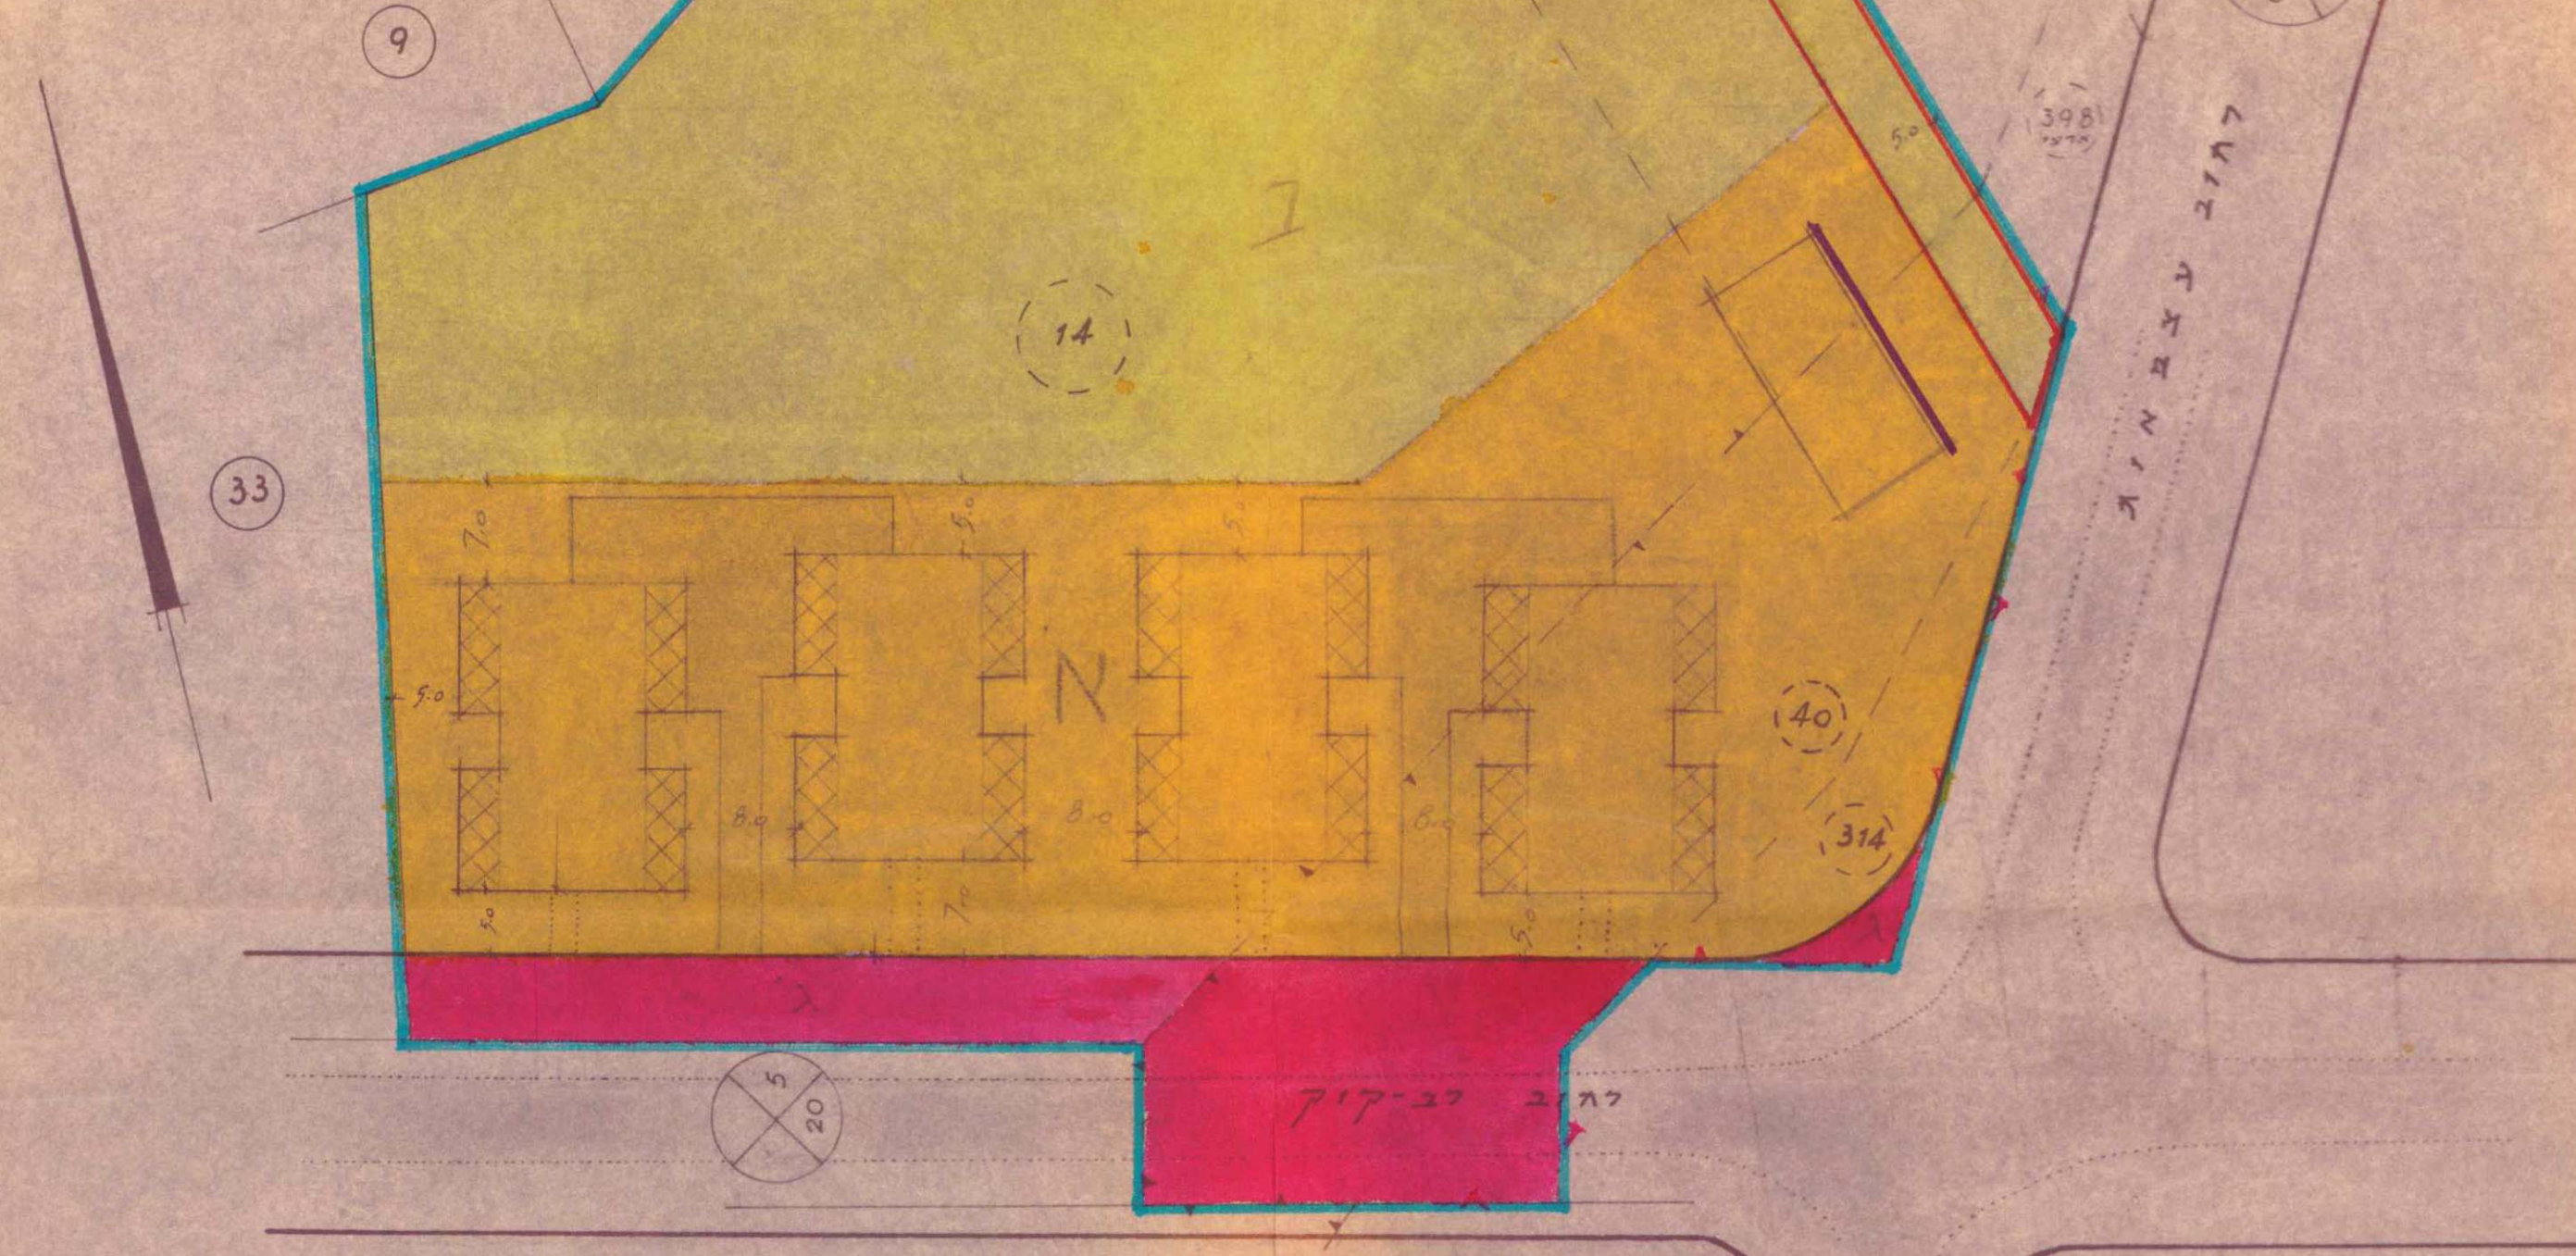

אנניא זיצעא
1:500.ז.7



12. 11. 70 = תשרי תש"ל