


שטח תכנון עיר של תל-אביב-יפו
תכנית מספר 425

תקוץ מ"ו לשנת 1954 של תכנית מתאר מ"ס 50 אדמות מזרח ת"א

מחוז : תל-אביב
נפה : תל-אביב-יפו
עיר :


גושים : 6213, 6212, 6108, 6107
היוזם : עיריית תל-אביב-יפו
המתכנן : " " "

פקודת בנין ערים, 1936.
שטח בנין ערים. (ה) - ארבע - יו"ר
425.00 חק. (לכבוד ממשלה) 50
חכנית
אני מרשה בזה להקנות חוקף להכנית הנ"ל.
הת"ר: _____
החתימה: _____

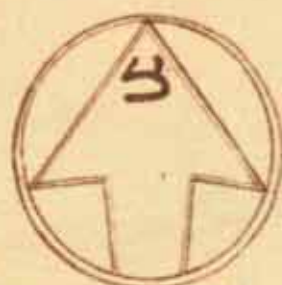

קנה מדה 1:5000

משרד הפנים
פקודה ג'ין טרים 1936
עדה מחוזית רבניה ובהכונן טרים
מחוז תל-אביב
ידידת תכנון ערים
ת. 445/1936
50
25
החליטה בוועידה
3. 1. 1935
החלטת תוכנית לעיל
44
עבד ראש הועדה
גון משה סללי לנכסן

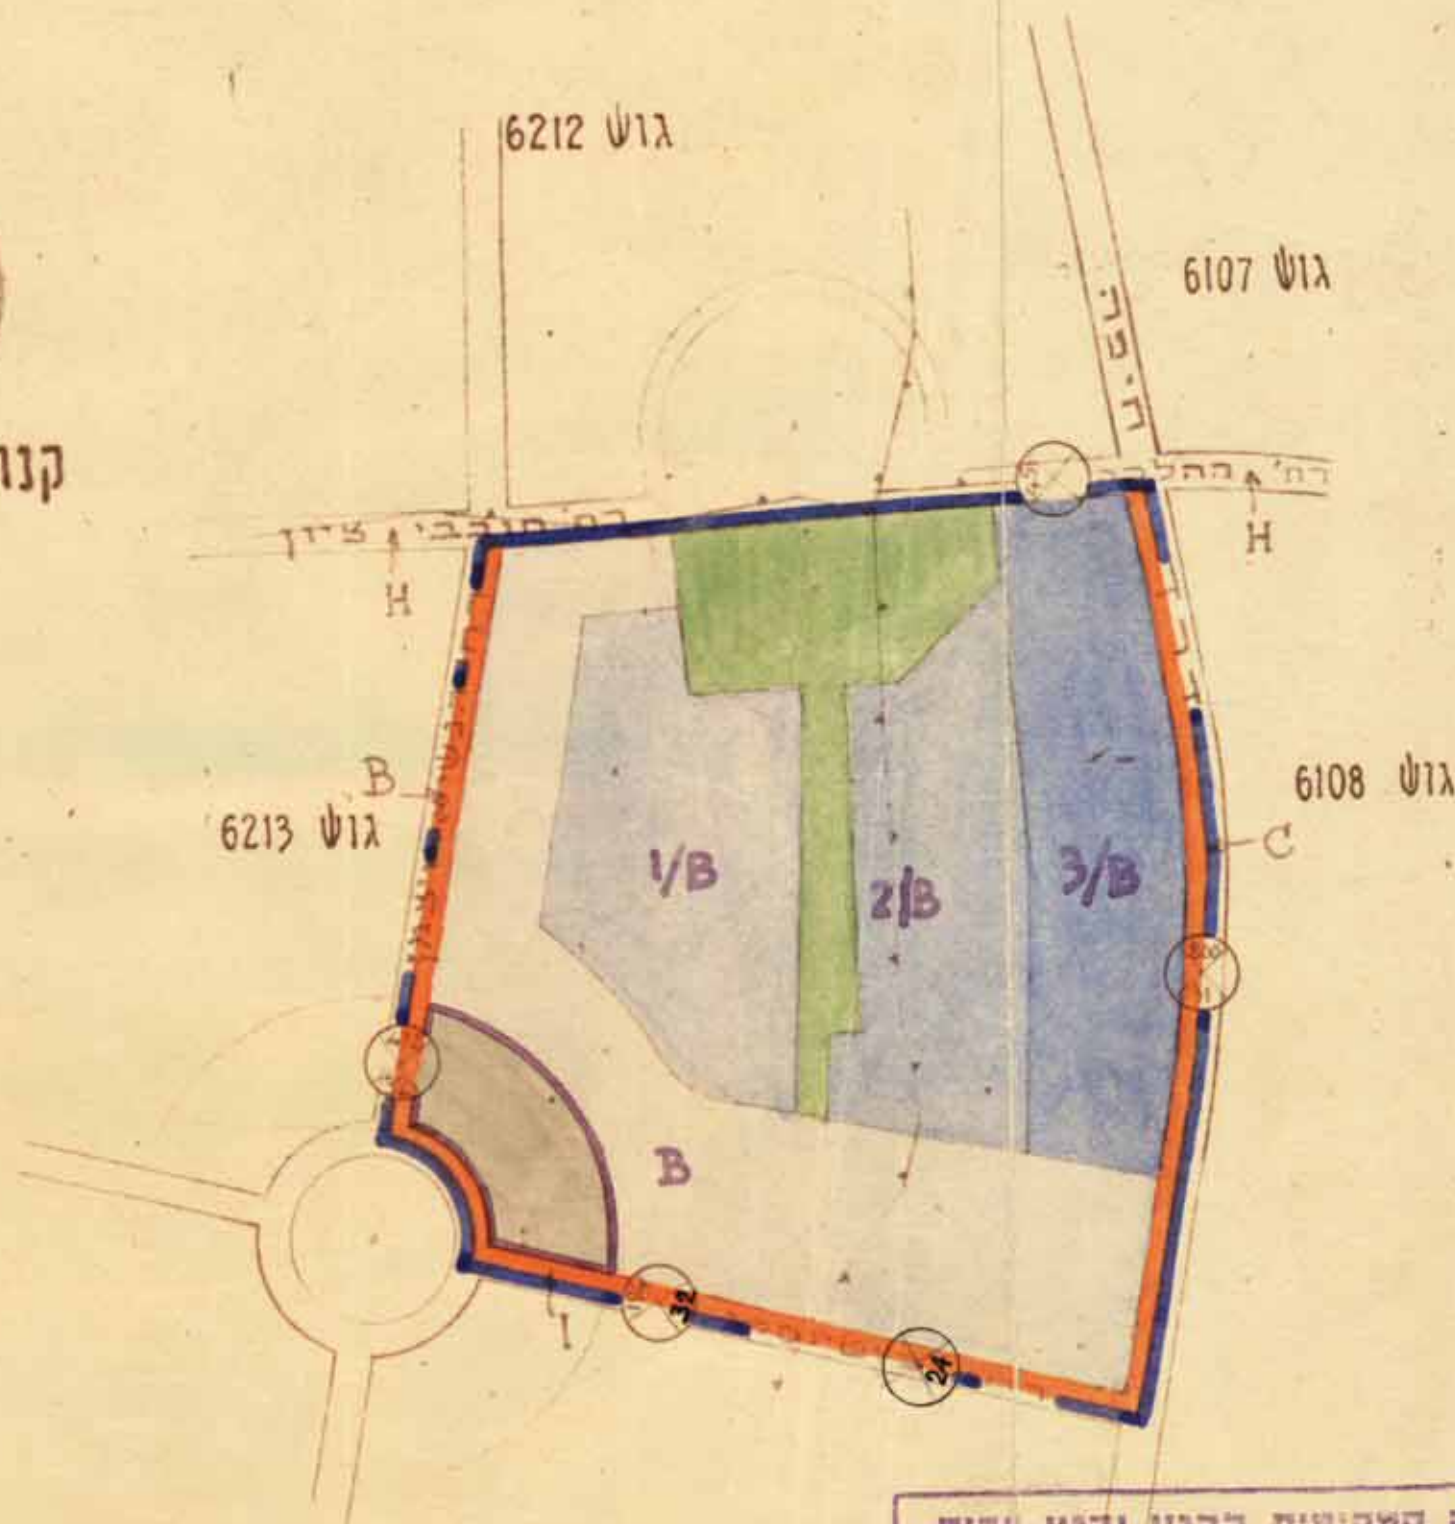[illegible]

בארִים
גבול התכנית
גוש
אזור מסחרי
הרחבת דרך
מגרש צבורי לת
אזור מגורים

B	B
1/B	1/B
2/B	2/B
3/B	3/B

הועדה המסכונת לבנין ובנין ערים

תל-אביב-יפו

תכנית קט 425

שם החברות:

מחלקת הנדסה 10434
7
220
68
31-53

2-5-54
1-8-54
1-8-54

תוכנה ש"י וכל בישיבת מועצה

החלטות ועדת

פרק הדין

פרק העבודה

1-8-54 תעודת

מדינת תל-אביב - יפו				
החלק המודפס מה פטנט לבנין ערים				
מס' התעודת תכנית קט' 425				
שטח 1.5000		בצ 134/54		
מס' תעודת	מס' חקון	מס' שטח	מס' בקע	מס' תעודת
		2.6	א.א	
מס' תעודת		מס' תעודת		
1.8.56				